

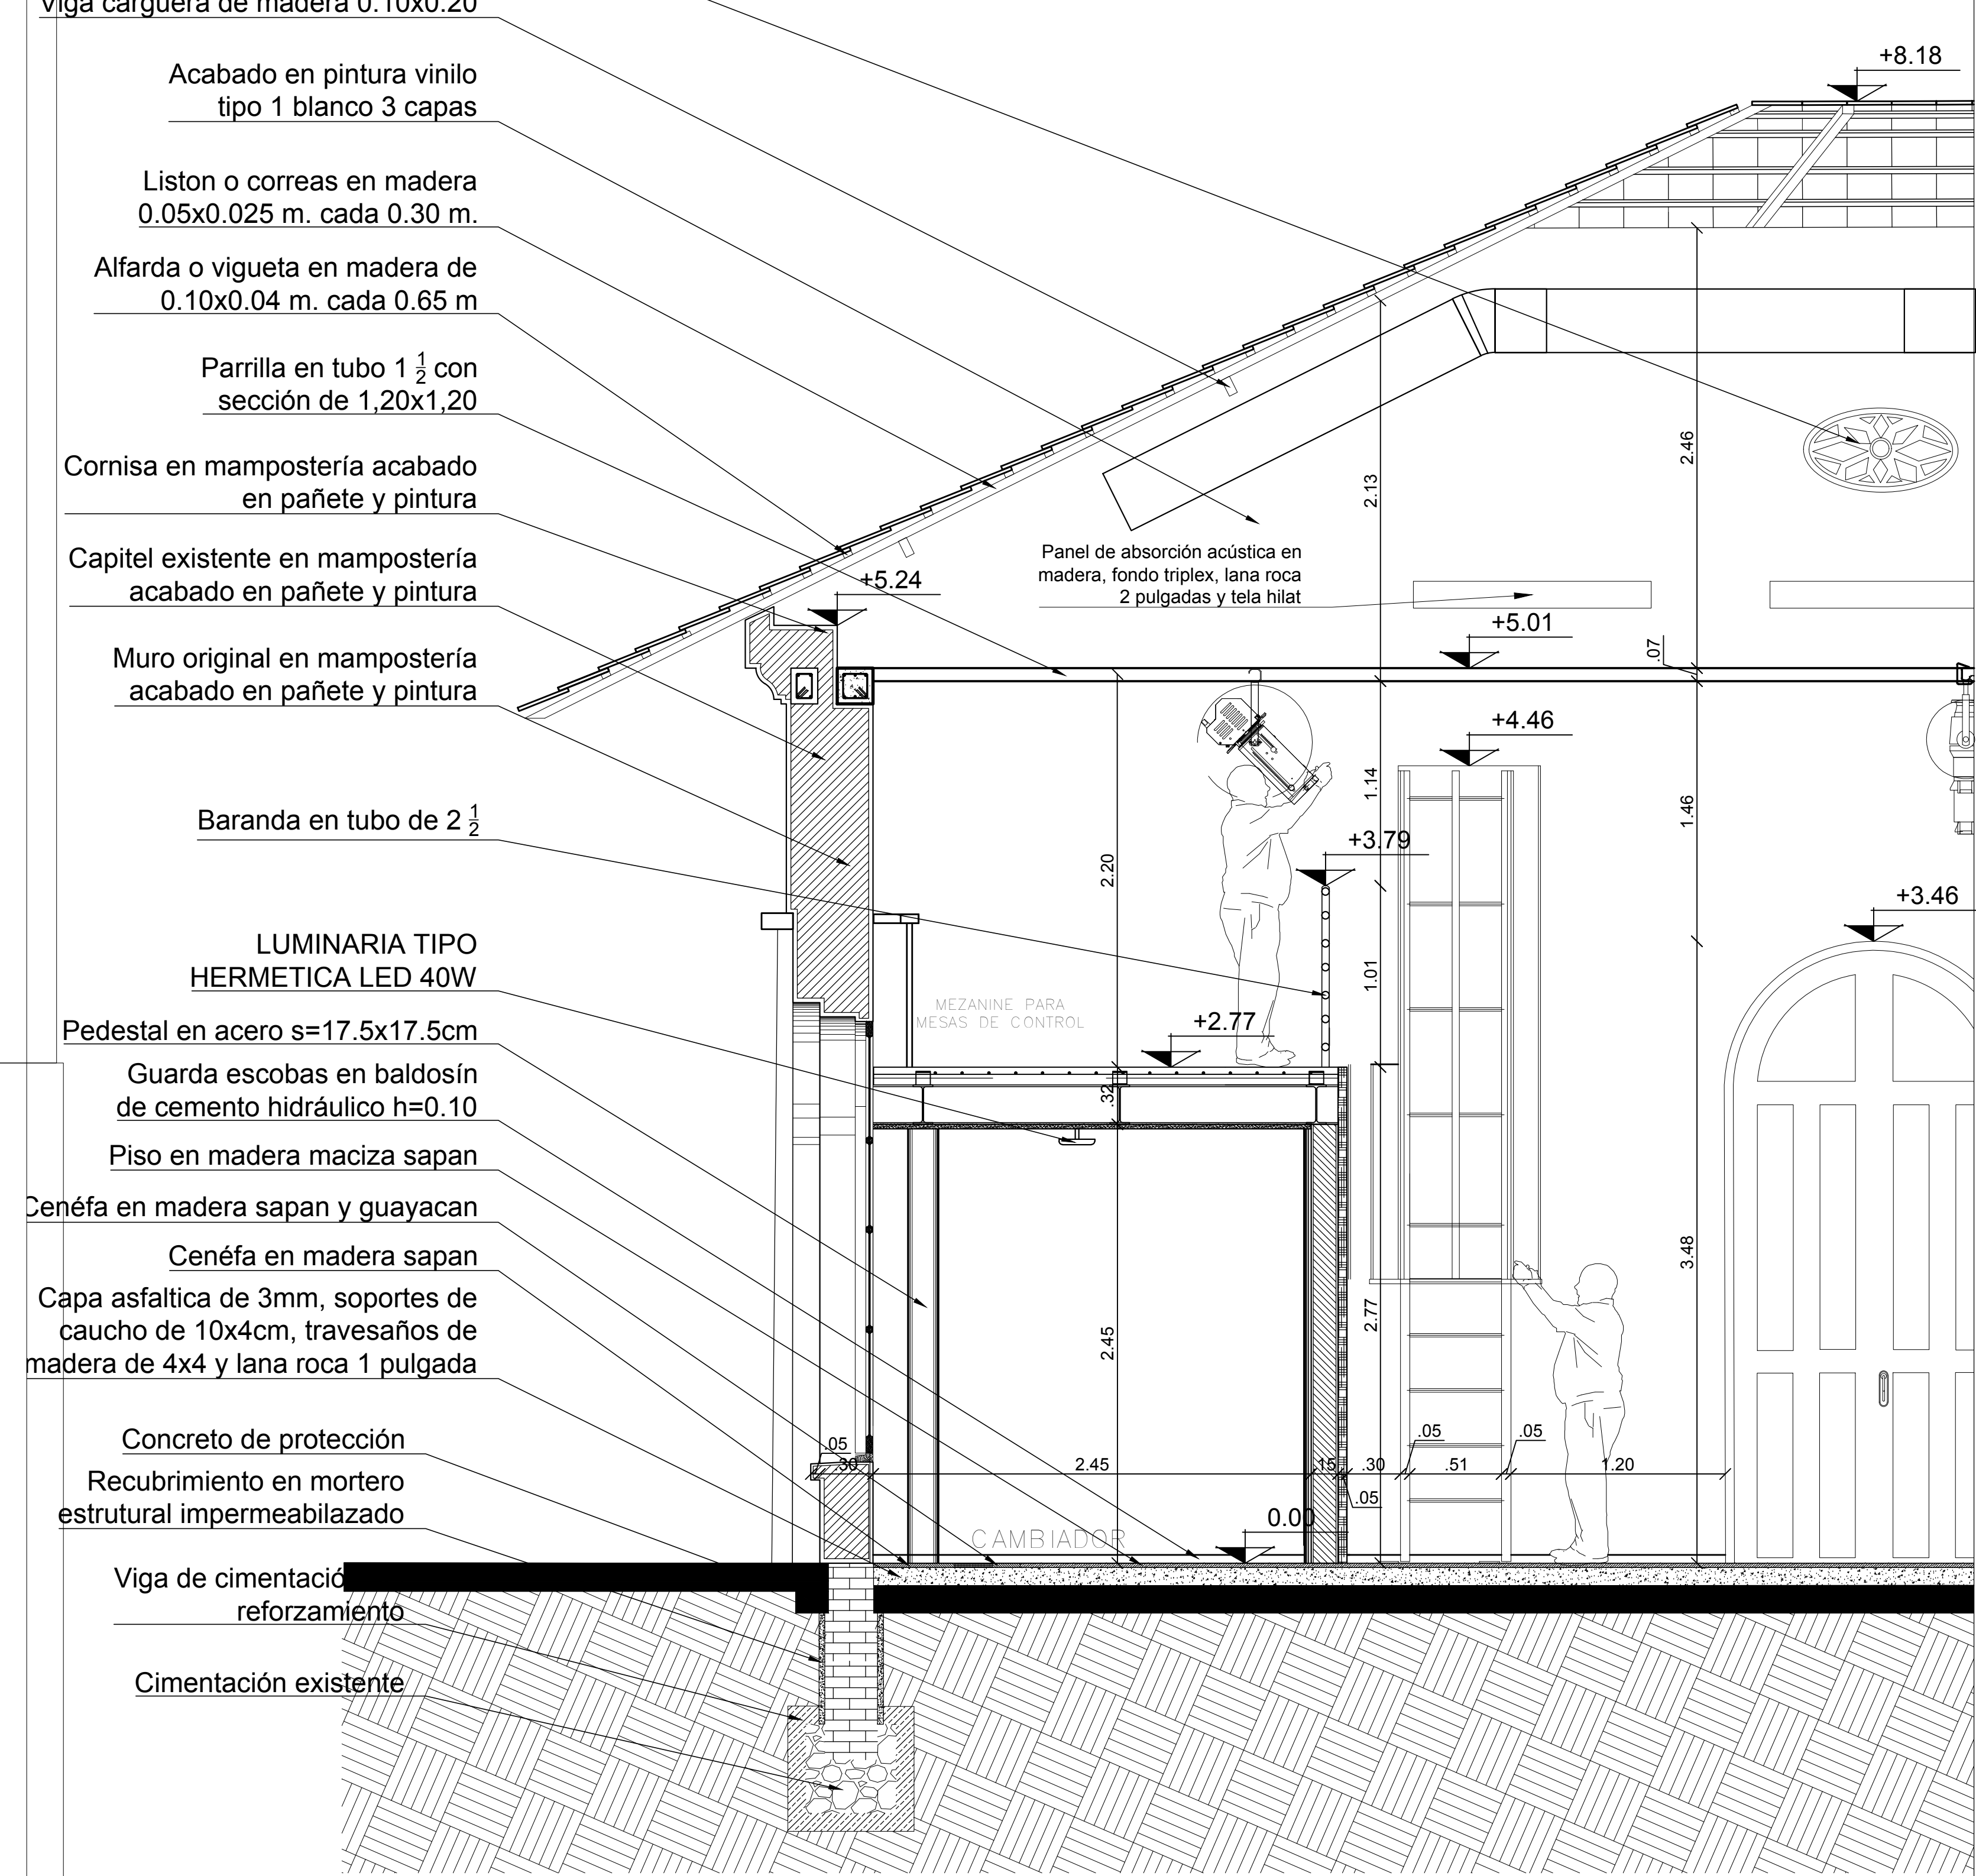
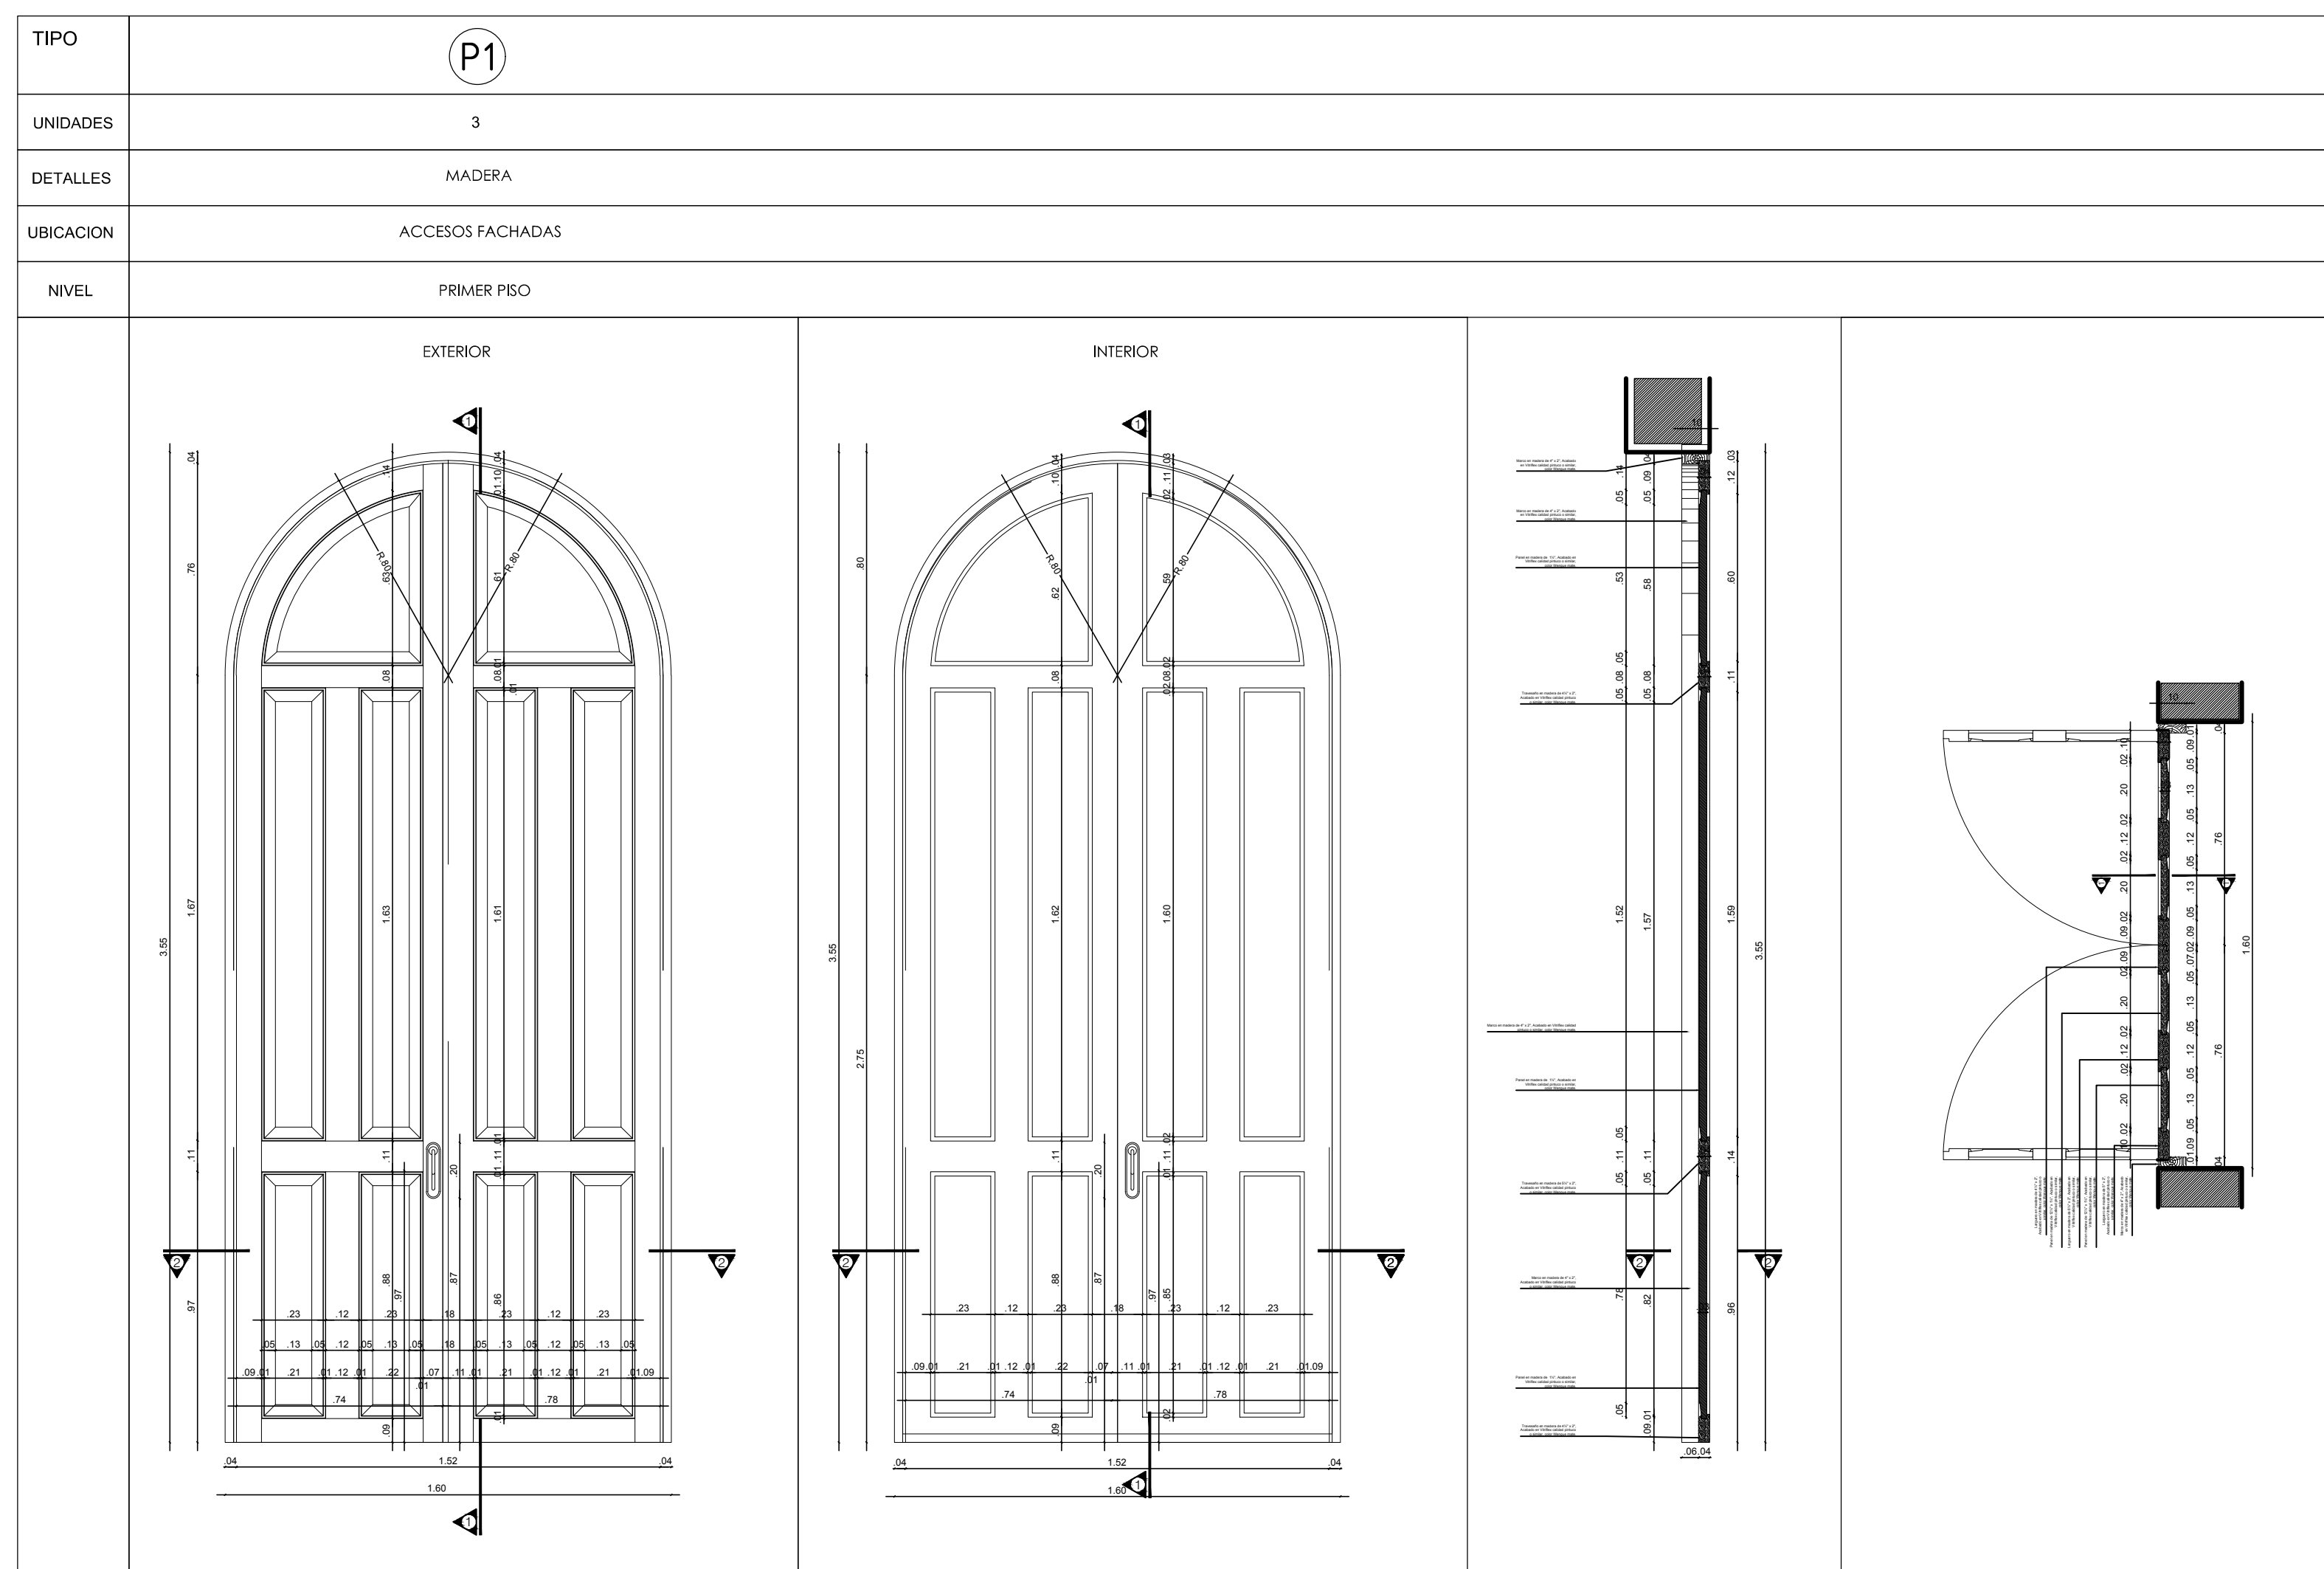
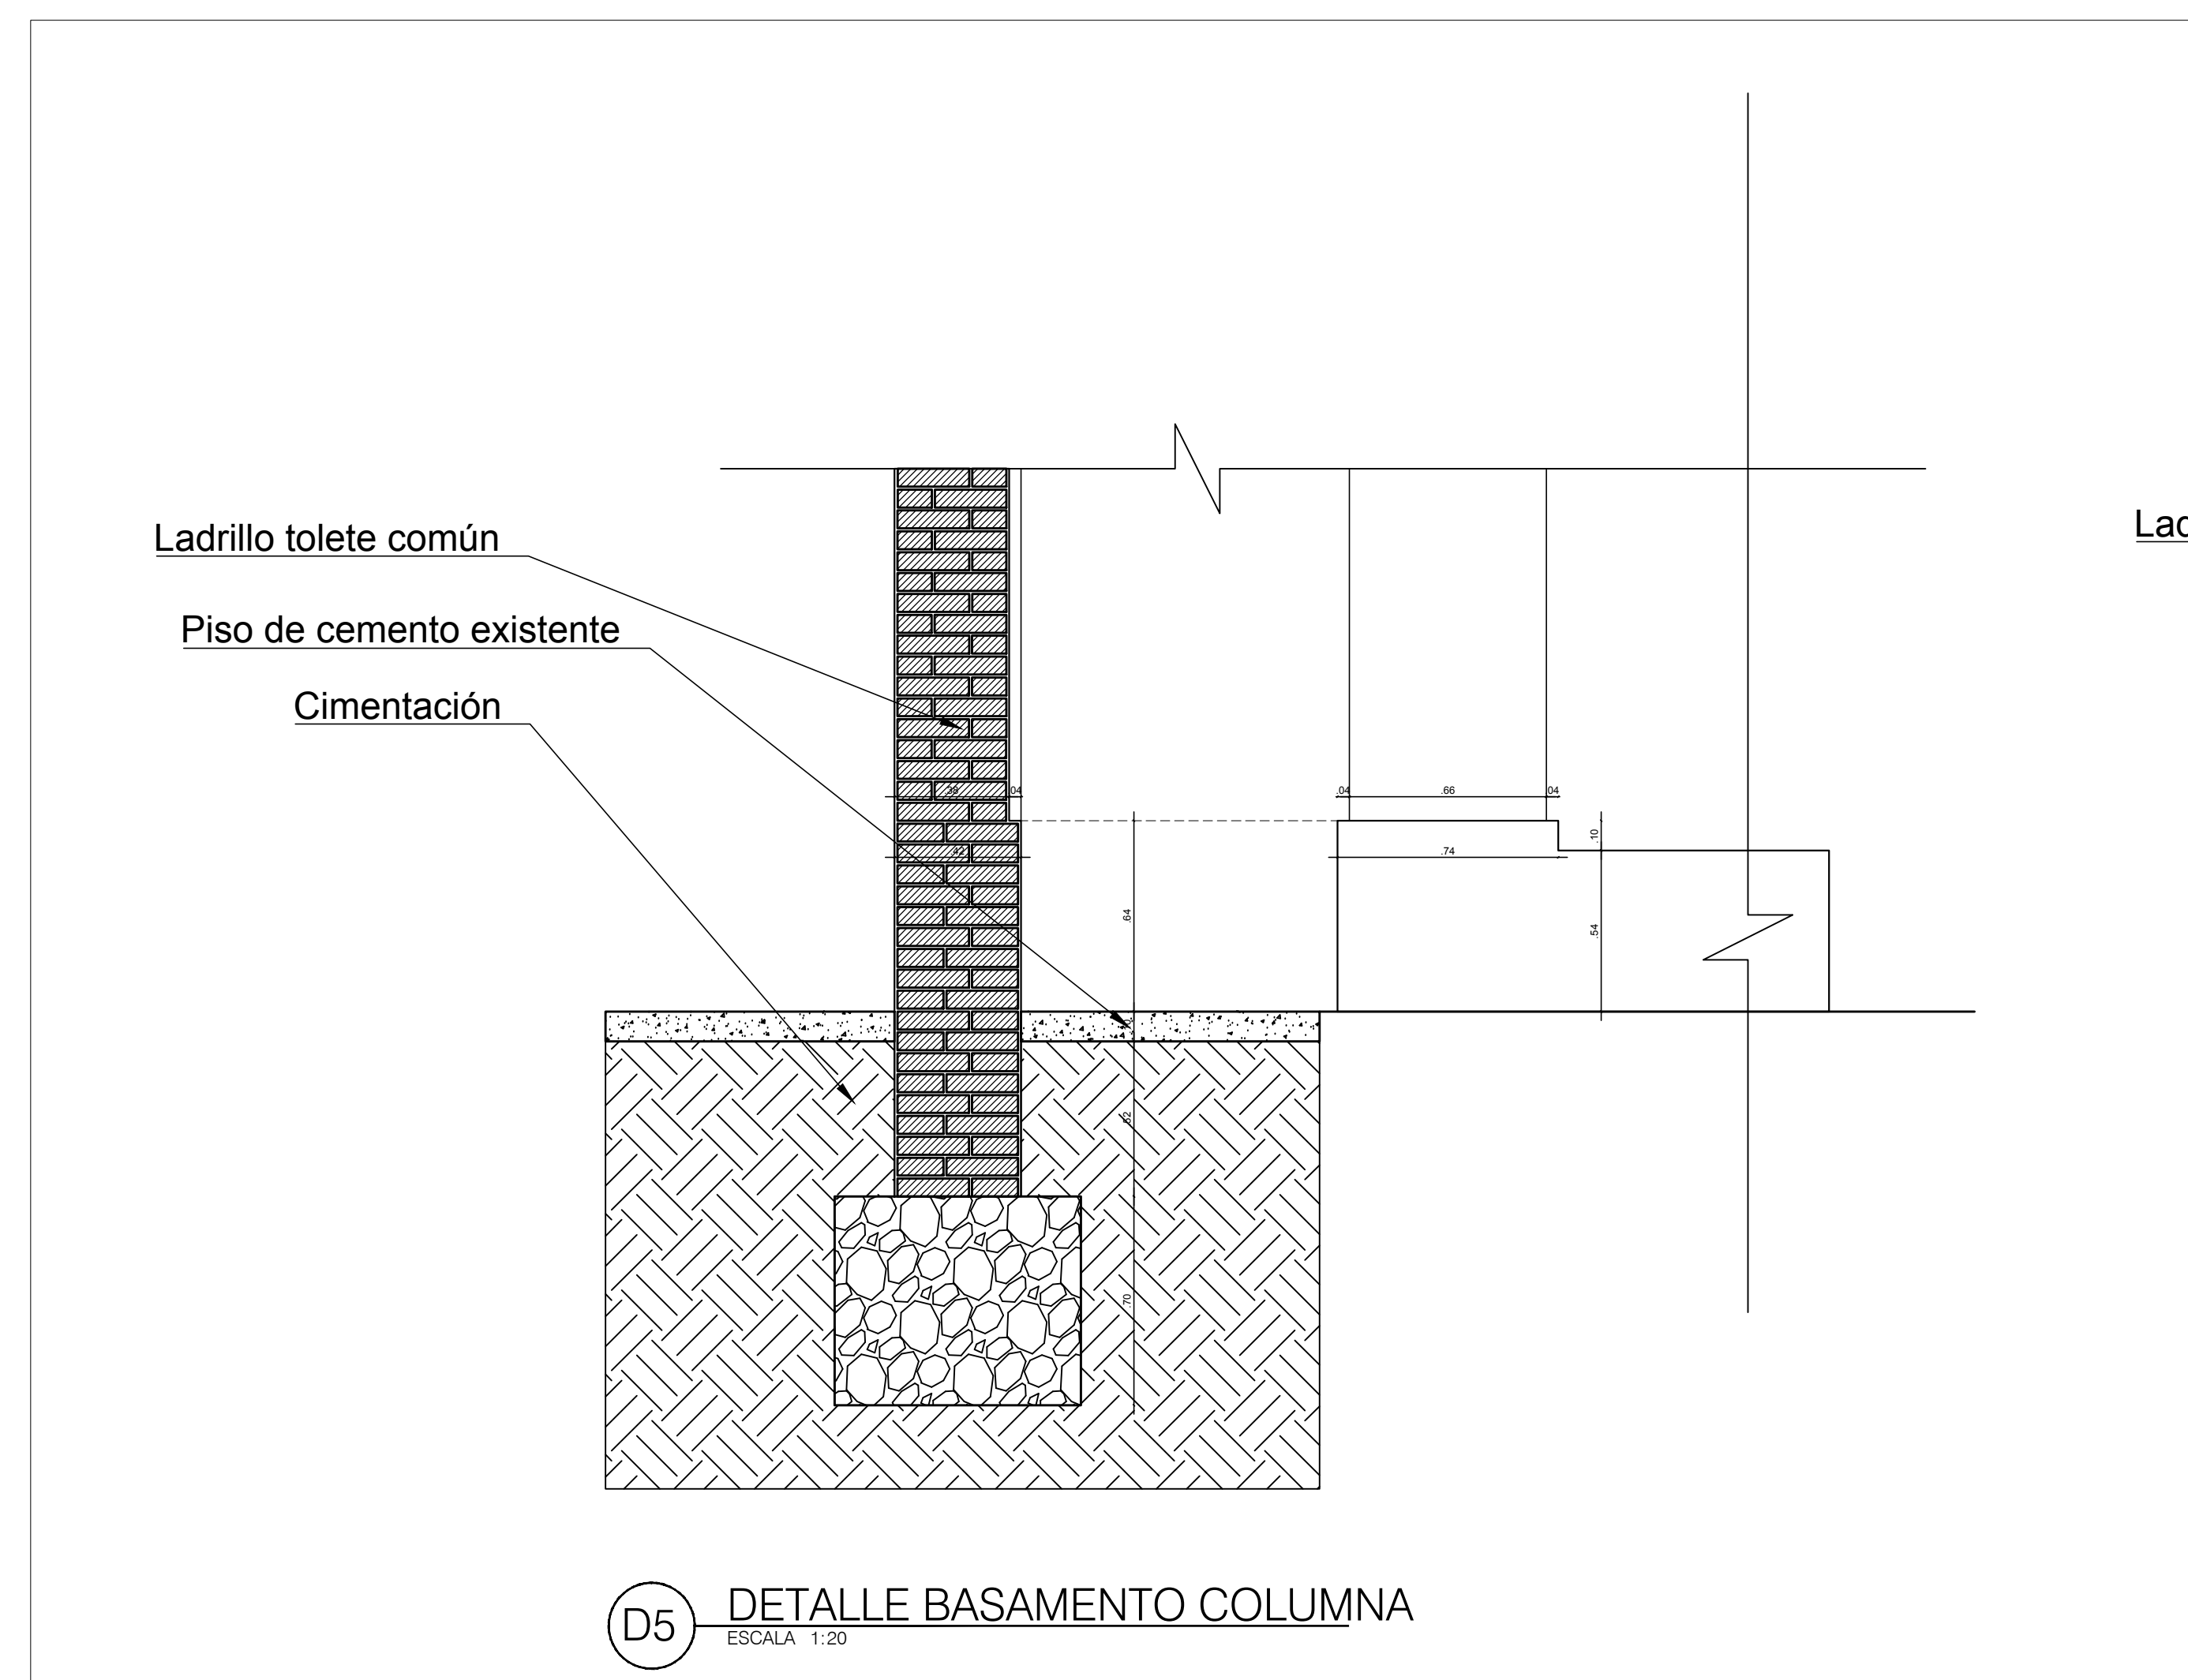
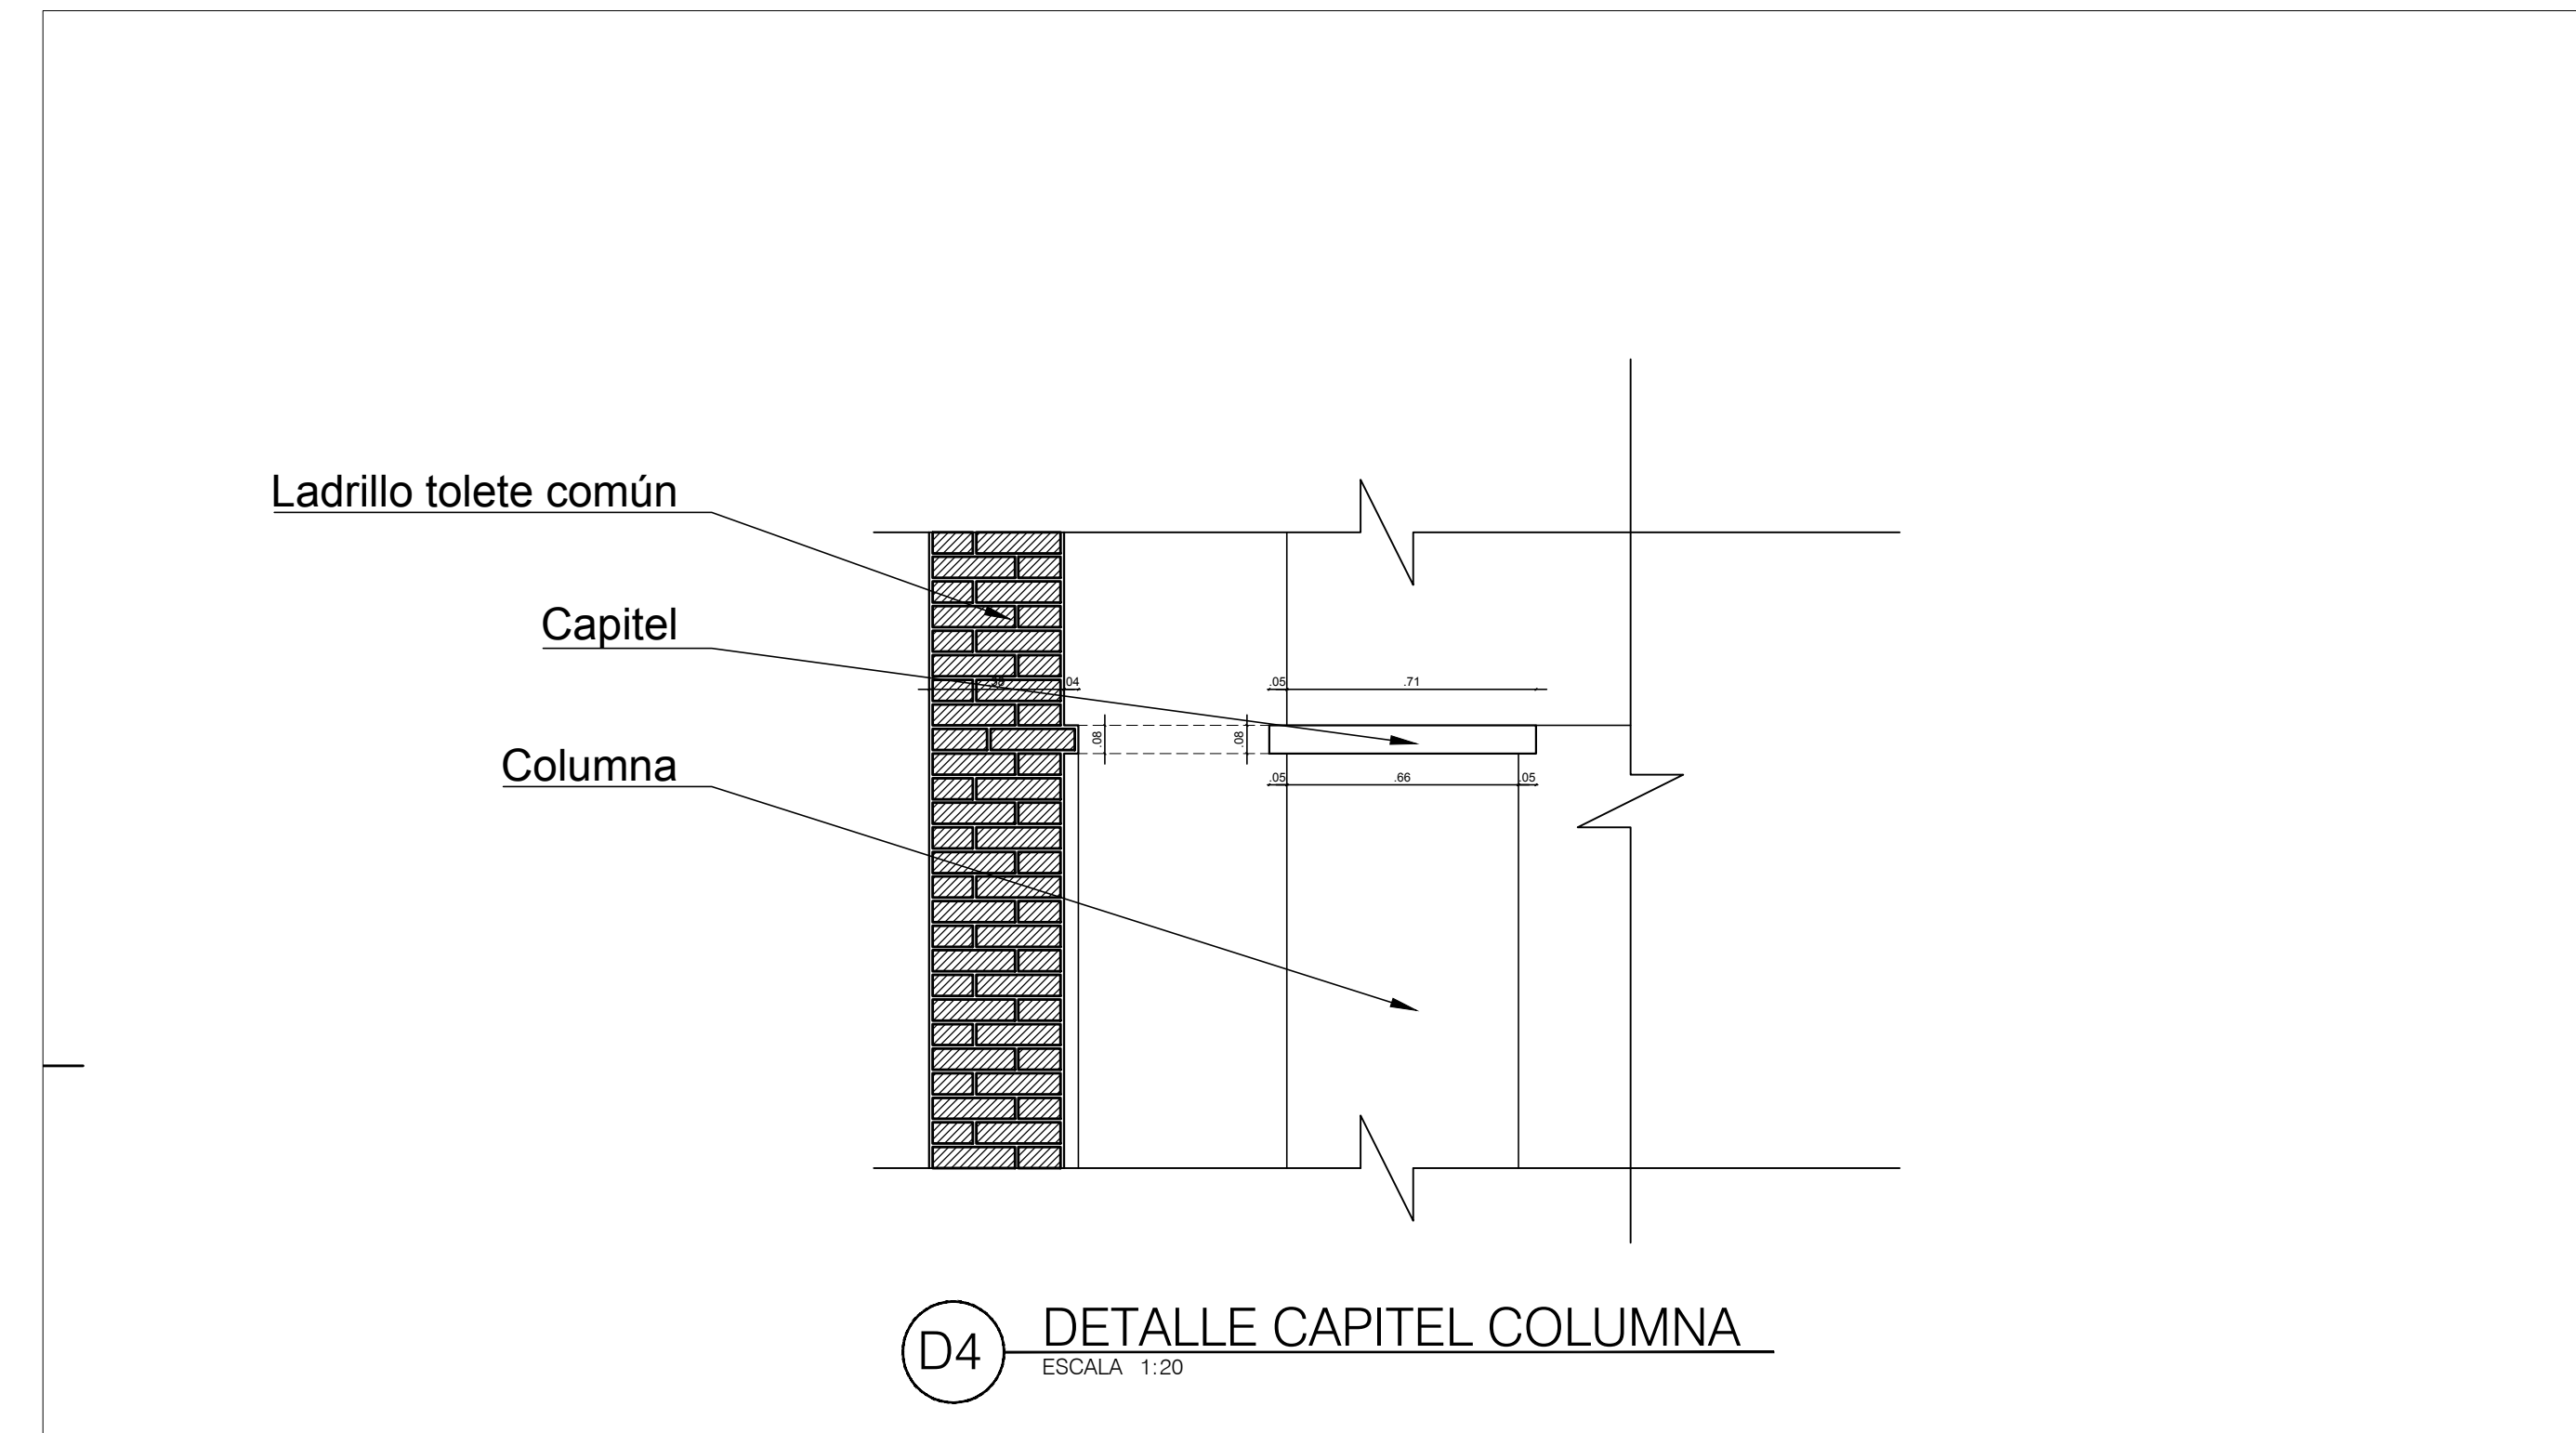
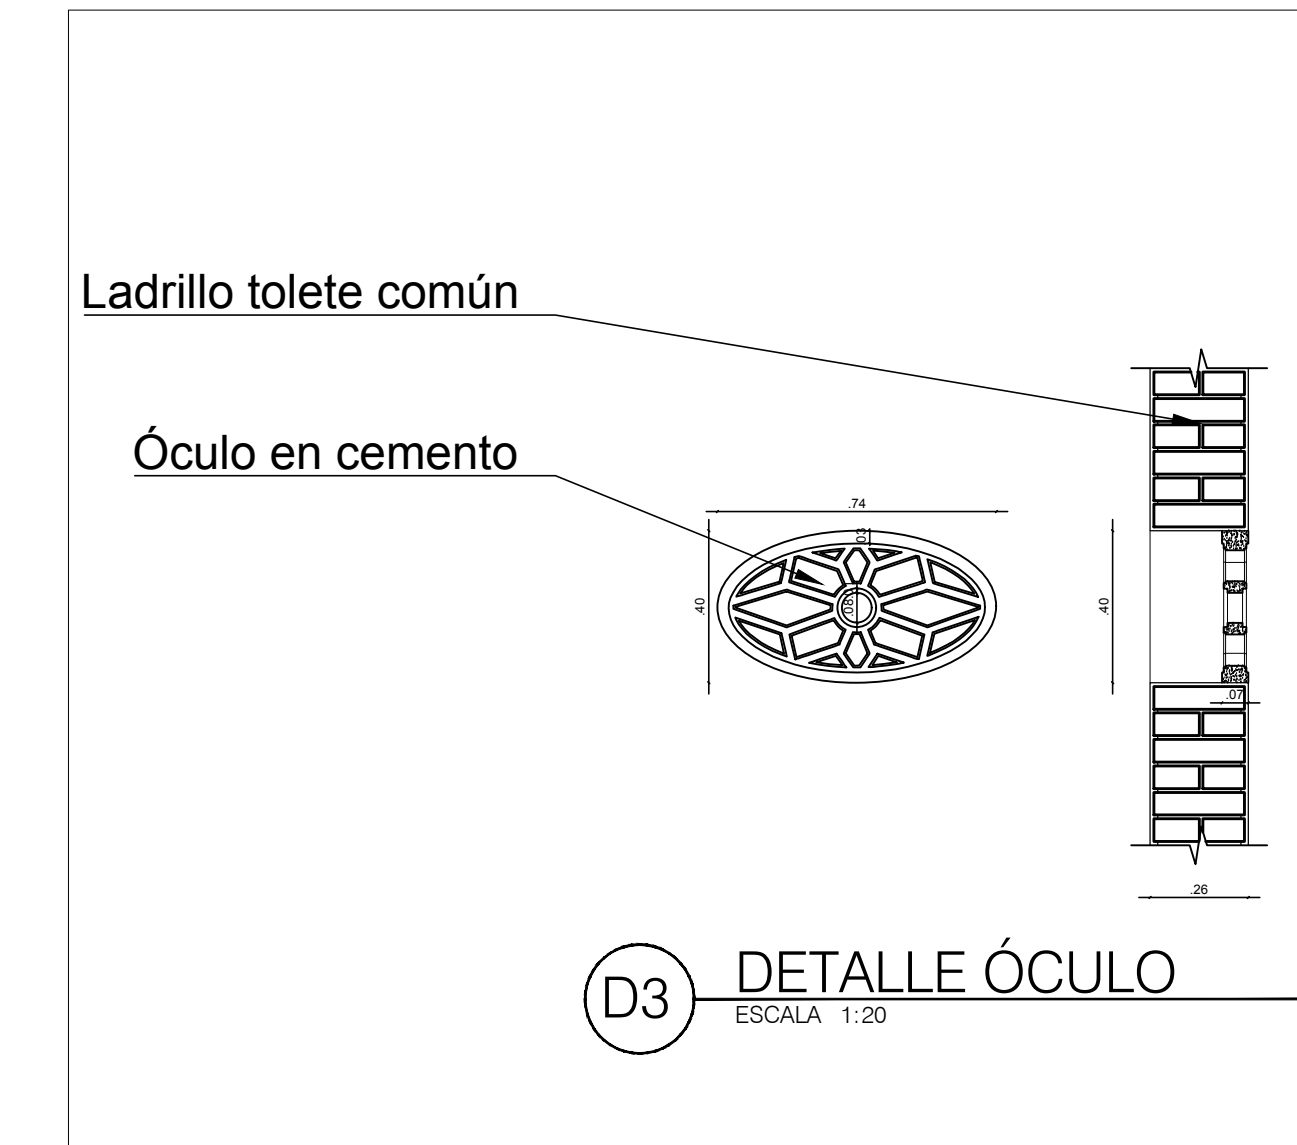


- Óculo con celosía en cemento acabado en pañete y pintura.
- Viga carguera de madera 0.10x0.20
- Acabado en pintura vinilo tipo 1 blanco 3 capas
- Liston o correas en madera 0.05x0.025 m. cada 0.30 m.
- Alfarda o vigueta en madera de 0.10x0.04 m. cada 0.65 m
- Parrilla en tubo 1 1/2 con sección de 1,20x1,20
- Cornisa en mampostería acabado en pañete y pintura
- Capitel existente en mampostería acabado en pañete y pintura
- Muro original en mampostería acabado en pañete y pintura
- Baranda en tubo de 2 1/2
- LUMINARIA TIPO HERMETICA LED 40W
- Pedestal en acero s=17.5x17.5cm
- Guarda escobas en baldosin de cemento hidráulico h=0.10
- Piso en madera maciza sapan
- Cenéfa en madera sapan y guayacan
- Cenéfa en madera sapan
- Capa asfáltica de 3mm, soportes de caucho de 10x4cm, travesaños de madera de 4x4 y lana roca 1 pulgada
- Concreto de protección
- Recubrimiento en mortero estructural impermeabilizado
- Viga de cimentación reforzamiento
- Cimentación existente

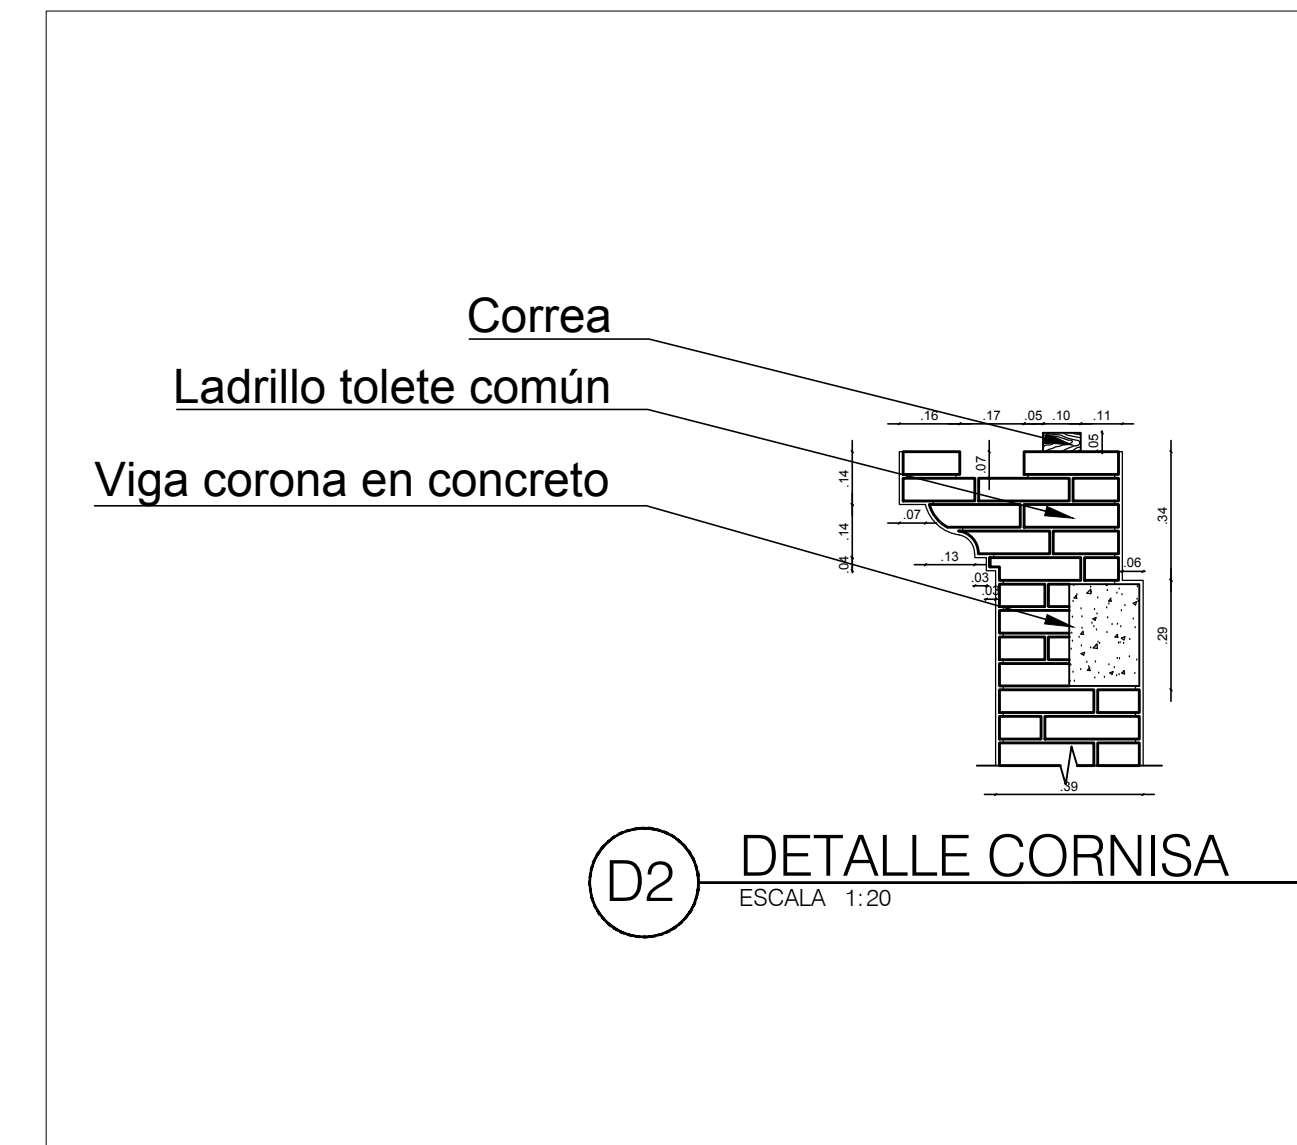

C3 CORTE FACHADA - PROPUESTA
ESCALA 1:25

NO 30	119-d	NO 30
ENTIDAD CONTRATANTE:		
CONTRATISTA:		
PROYECTO:	FEBRERO 2021	
OBJETO CONTRATO:	"REALIZAR LOS DISEÑOS Y ESTUDIOS TÉCNICOS COMPLEMENTARIOS PARA LA RADICACIÓN EN EL MINISTERIO DEL PROYECTO DE RESTAURACIÓN INTEGRAL DEL CONJUNTO PATRIMONIAL DE BELLAS ARTES DE LA UNIVERSIDAD DEL ATLÁNTICO Y DE ESTA MANERA GENERAR AMBIENTES DE EDUCACIÓN Y FORMACIÓN DE CALIDAD"	
LOCALIZACIÓN:		
COLABORADORES:	COORDINADOR: DANIEL C. ARRAZOLA R. ING. ESTRUCTURAL: ALEXANDER GÓMEZ CASSAR ARQ. GUILLERMO PEDRAZA ARQ. HENRY CORREA SERPA ARQ. JUAN DAVID QUINTERO ARQ. DIEGO FERNANDO RODRÍGUEZ ARQ. ADRIANA CAMARGO DIB. GABRIEL TOLESA RUBIO DIB. DLGA TABARES JUNCO ING. SUELOS: INCOSUELOS - VICTOR CHI WONG ING. HIDRÁULICO: DANA CAROLINA AGUDELO ING. ELÉCTRICO: GERMAN NIVIA QUINTERO ING. MECÁNICO: GUSTAVO MAHECHA ING. ACÚSTICO SONIDO: JOSÉ JAIME FERNÁNDEZ LUMINOTÉCNICO: HECTOR RAUL OSORIO ADMINISTRATIVO: EDGARDO BASSI BURTIKA	
Va. Ee. SUPERVISIÓN:		
Va. Ee. INTERVENCIÓN:		
ARQUITECTO RESPONSABLE:		
PROFESIONAL RESPONSABLE:		
DIBUJO:	JUAN DAVID QUINTERO	ELABORACION:
ESCALA:	1:50	
ARCHIVO:	BLOQUEE_PROPUESTA.DWG	
CONTENIDO:	PROPUESTA ARQUITECTÓNICA: BLOQUE 6- DANZA Y ARTES PLÁSTICAS CORTE FACHADAS Y DETALLE PUERTA P-611	
REVISIÓN:	PLANCHA No	011
	DE	011

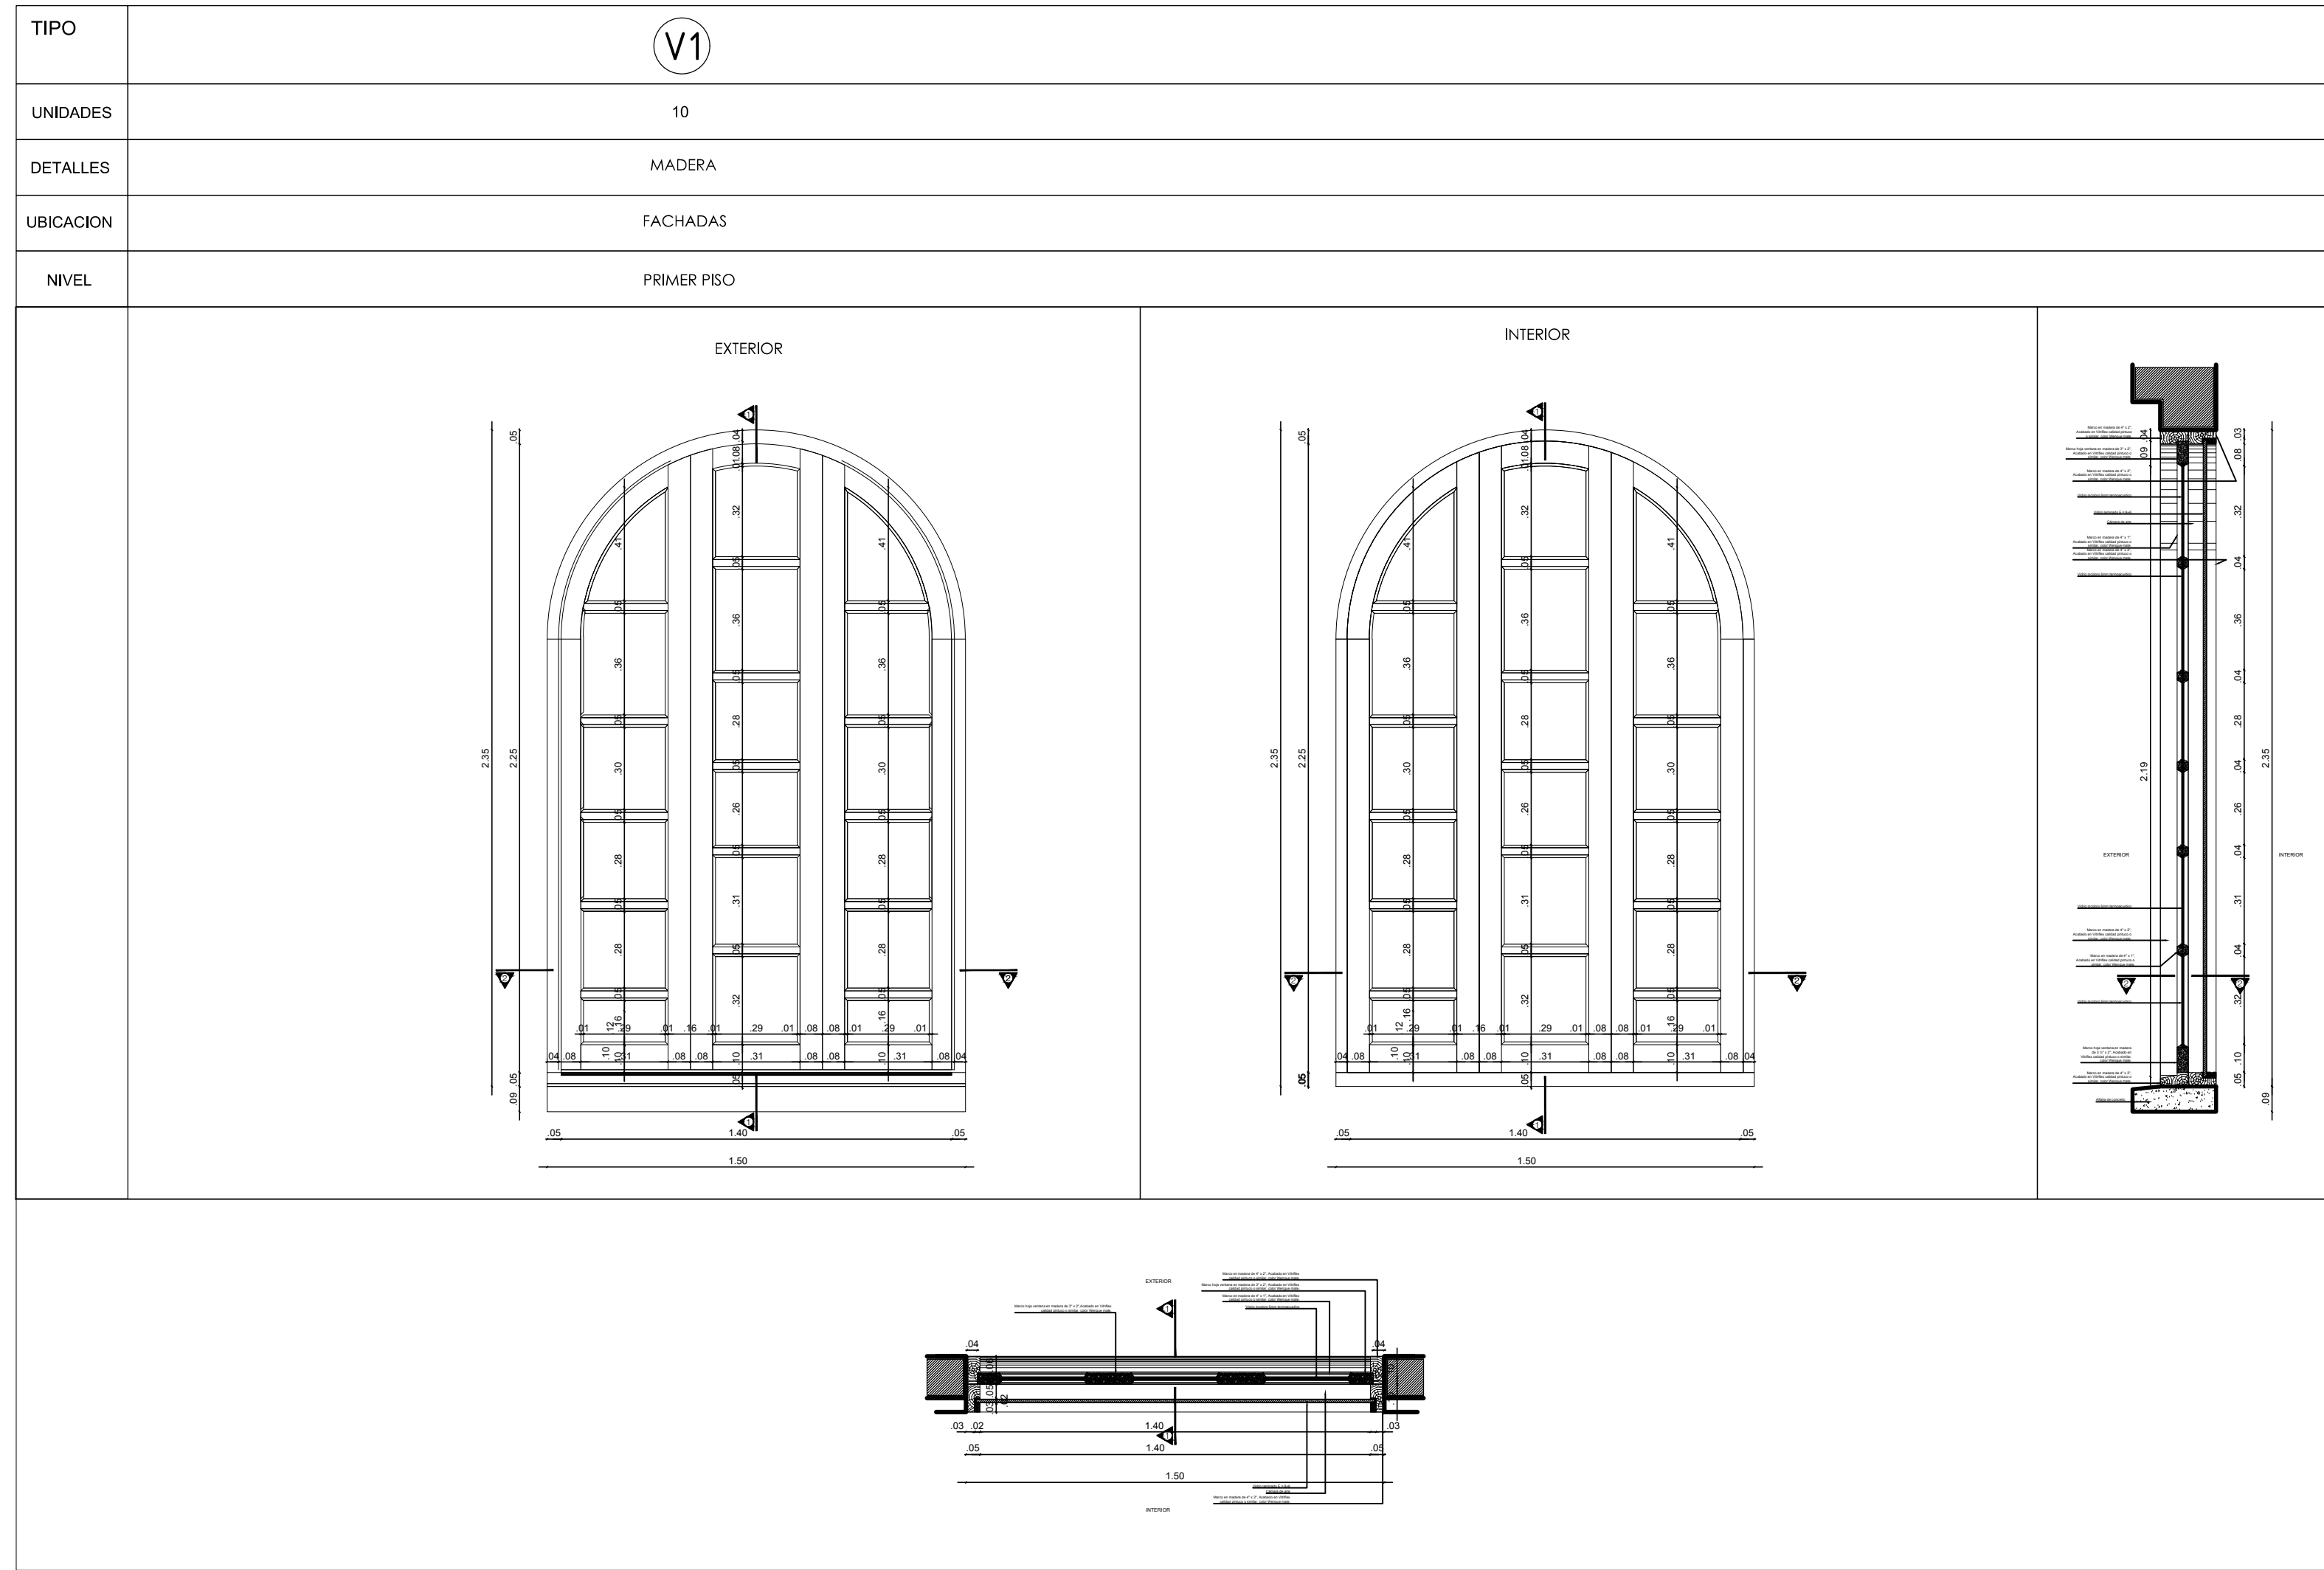

NO 30	019-d	NDISA39
DIO	7% DNVH	7% DNVH
ENTIDAD CONTRATANTE:		
CONTRATISTA		
EDGARDO EDMUNDO BASSI BURGOS		
PROYECTO	FEBRERO 2021	
OBJETO CONTRATO "REALIZAR LOS DISEÑOS Y ESTUDIOS TÉCNICOS COMPLEMENTARIOS PARA LA RADICACIÓN EN EL MINISTERIO DEL PROYECTO DE RESTAURACIÓN INTEGRAL DEL CONJUNTO PATRIMONIAL DE BELLAS ARTES DE LA UNIVERSIDAD DEL ATLÁNTICO Y DE ESTA MANERA GENERAR AMBIENTES DE EDUCACIÓN Y FORMACIÓN DE CALIDAD"		
LOCALIZACIÓN:		
COLABORADORES COORDINADOR: DANIEL C. ARRAZOLA R. ING. ESTRUCTURAL: ALEXANDER GÓMEZ CASSAR ARQ. GUILLERMO PEDRAZA ARQ. HENRY CORREA SERPA ARQ. JUAN DAVID QUINTERO ARQ. DIEGO FERNANDO RODRÍGUEZ ARQ. ADRIANA CAMARGO DIB. GABRIEL TOLOSA RUBIO DIB. DLGA TABARES JUNCO ING. SUELOS: INCSUELOS - VICTOR CHI WONG ING. HIDRÁULICO: DANA CAROLINA AGUDELO ING. ELÉCTRICO: GERMAN NIVIA QUINTERO ING. MECÁNICO: GUSTAVO MAHECHA ING. ACÚSTICO SONIDO: JOSÉ JAIME FERNÁNDEZ LUMINOTÉCNICO: HÉCTOR RAUL OSORIO ADMINISTRATIVO: EDGARDO BASSI BURRITCA Vg. Sr. SUPERVISOR		
Vg. Sr. INTERVENTOR		
ARQUITECTO RESPONSABLE:		
PROFESIONAL RESPONSABLE:		
DIBUJO	ELABORACION	
JUAN DAVID QUINTERO	EDGARDO BASSI	
ESCALA	1:50	
ARCHIVO	BLOQUE6_PROYUESTA.DWG	
CONTENIDO:		
PROPUESTA ARQUITECTÓNICA: BLOQUE 6- DANZA Y ARTES PLÁSTICAS DETALLES PUERTAS Y VENTANAS P-610		
REVISION	PLANCHA No	DIO
1	DE	011