



REPRESENTANTE LEGAL JOSÉ RODOLFO HENAO GIL

CONTRATISTA



EDGARDO EDMUNDO BASSI BURGOS

PROYECTO FEBRERO 2021

OBJETO CONTRATO  
 "REALIZAR LOS DISEÑOS Y ESTUDIOS TÉCNICOS COMPLEMENTARIOS PARA LA RADICACIÓN EN EL MINISTERIO DEL PROYECTO DE RESTAURACIÓN INTEGRAL DEL CONJUNTO PATRIMONIAL DE BELLAS ARTES DE LA UNIVERSIDAD DEL ATLÁNTICO Y DE ESTA MANERA GENERAR AMBIENTES DE EDUCACIÓN Y FORMACIÓN DE CALIDAD"

LOCALIZACION:



COLABORADORES

Vo. Bo. SUPERVISOR

Vo. Bo. INTERVENTOR

ARQUITECTO RESPONSABLE

PROFESIONAL RESPONSABLE:

DIBUJO

ESCALA 1:75

ARCHIVO

CONTENIDO:


LEVANTAMIENTO ARQUITECTONICO:


BLOQUE 1-TEATRO

PLANTA PRIMER NIVEL

L-101


REVISION PLANCHA No. 001 DE 012

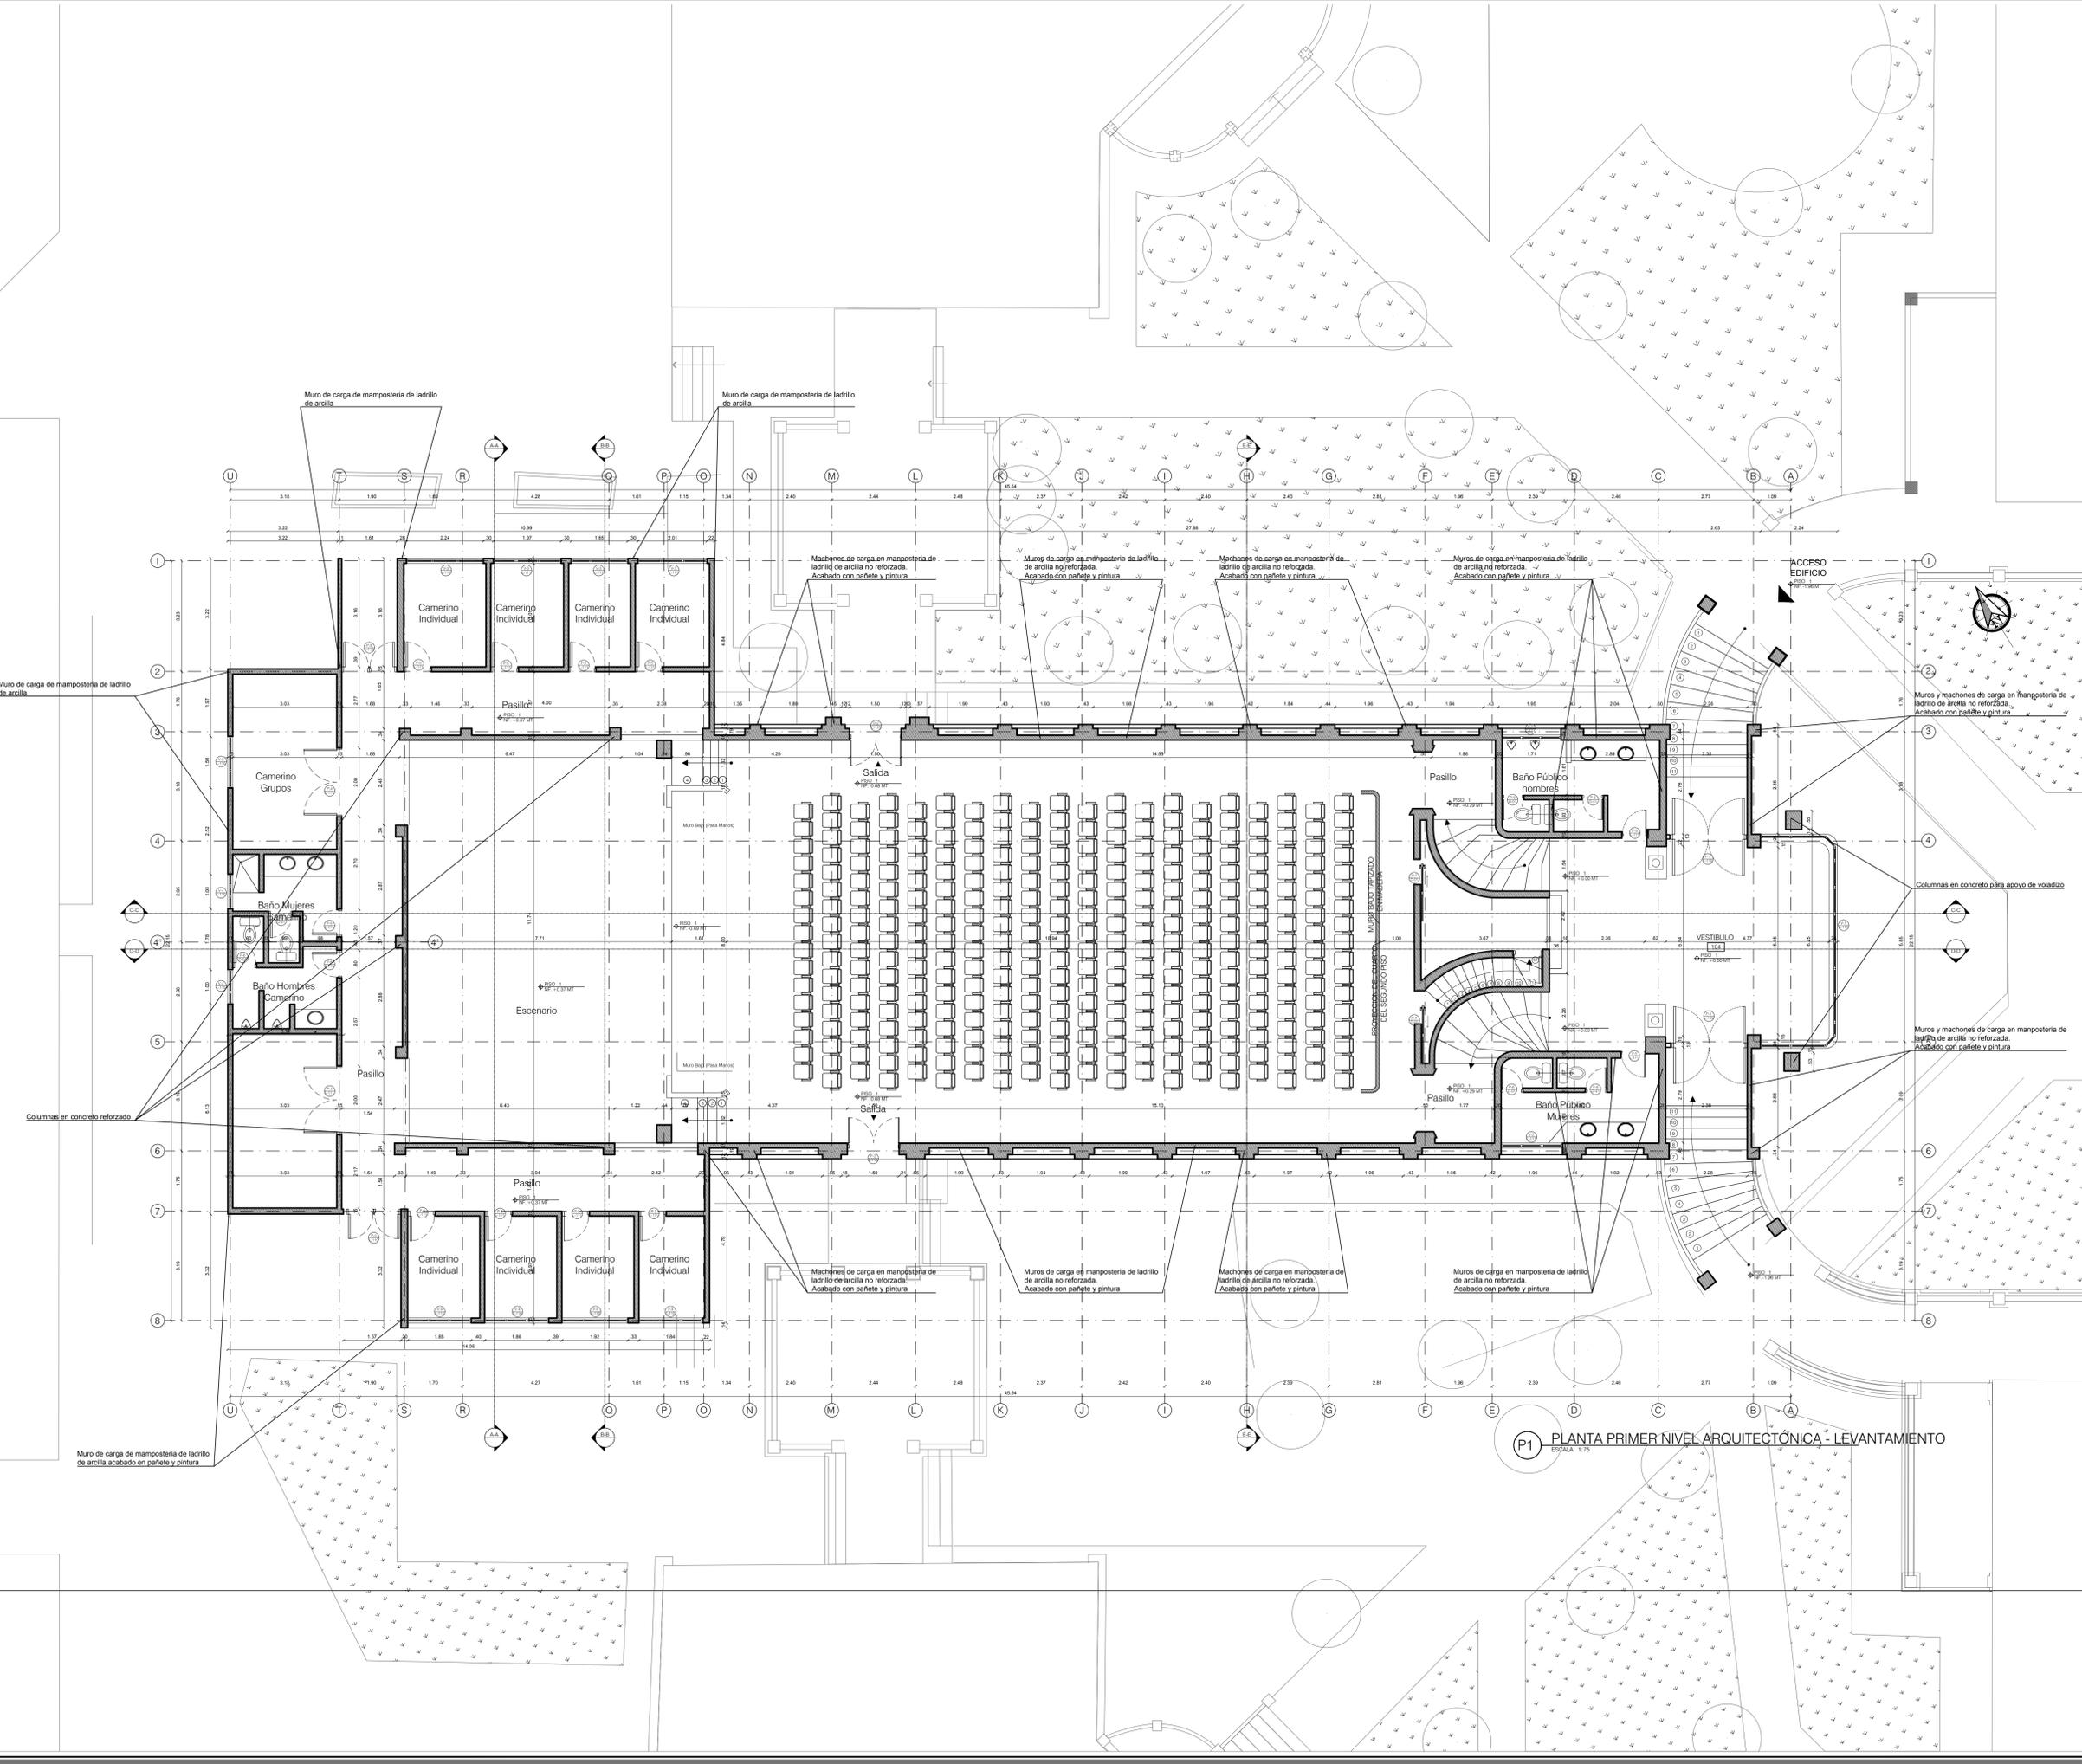

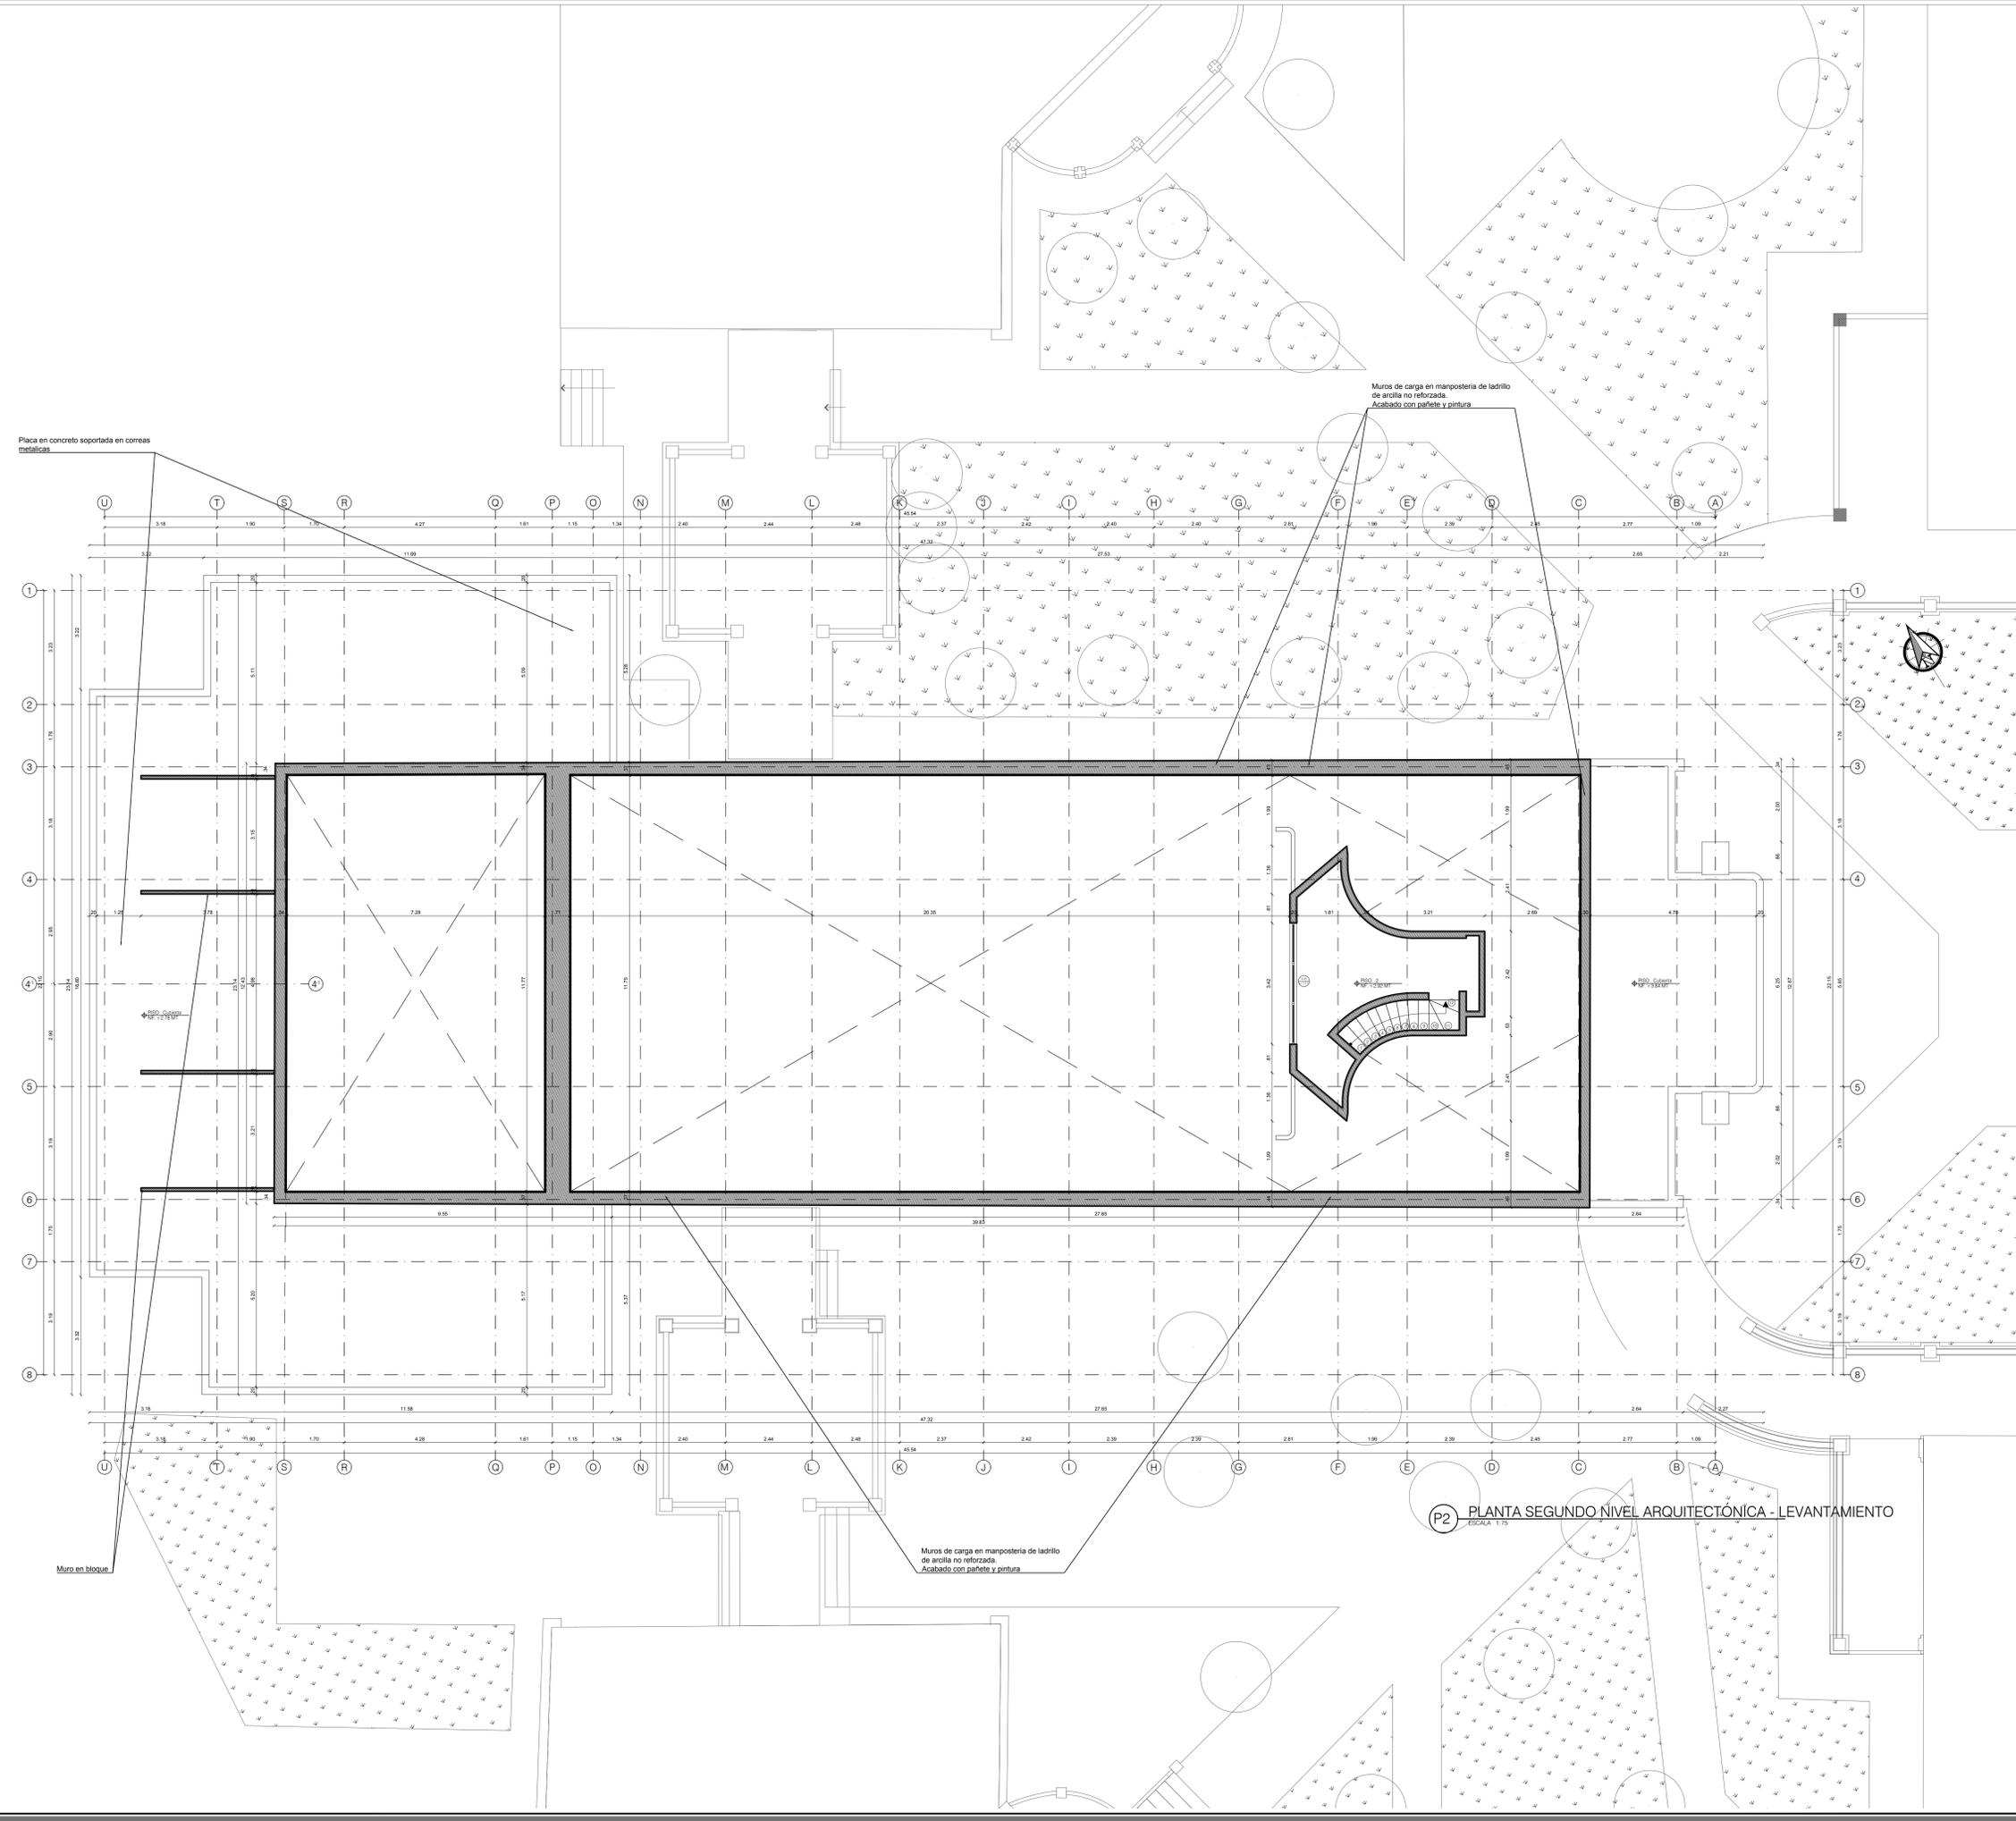


(P2) PLANTA SEGUNDO NIVEL ARQUITECTÓNICA - LEVANTAMIENTO  
ESCALA 1:75

REVISION	DE 012
PLANCHA No	002
PROYECTO	FEBRERO 2021
ENTIDAD CONTRATANTE:	 
CONTRATISTA:	
OBJETO CONTRATO:	<p>REALIZAR LOS DISEÑOS Y ESTUDIOS TÉCNICOS COMPLEMENTARIOS PARA LA RADICACIÓN EN EL MINISTERIO DEL PROYECTO DE RESTAURACIÓN INTEGRAL DEL CONJUNTO PATRIMONIAL DE BELLAS ARTES DE LA UNIVERSIDAD DEL ATLÁNTICO Y DE ESTA MANERA GENERAR AMBIENTES DE EDUCACIÓN Y FORMACIÓN DE CALIDAD</p>
LOCALIZACIÓN:	
COLABORADORES:	
Vo. Bo. SUPERVISOR	
Vo. Bo. INTERVENTOR	
ARQUITECTO RESPONSABLE:	
PROFESIONAL RESPONSABLE:	
DIBUJO:	DANIEL C. PARRAZOLA RUBIANO HENRY CORREA GONZALEZ JAVIER ANDRÉS GÓMEZ
ELABORACION:	EDGARDO BASSI
ESCALA:	1:75
ARCHIVO:	BLOQUE 1 - TEATRO LEVANTAMIENTO-05-08-2021.DWG
CONTENIDO:	LEVANTAMIENTO ARQUITECTÓNICO:
	BLOQUE 1 - TEATRO
	PLANTA SEGUNDO NIVEL
	L-102
REVISION	PLANCHA No 002 DE 012

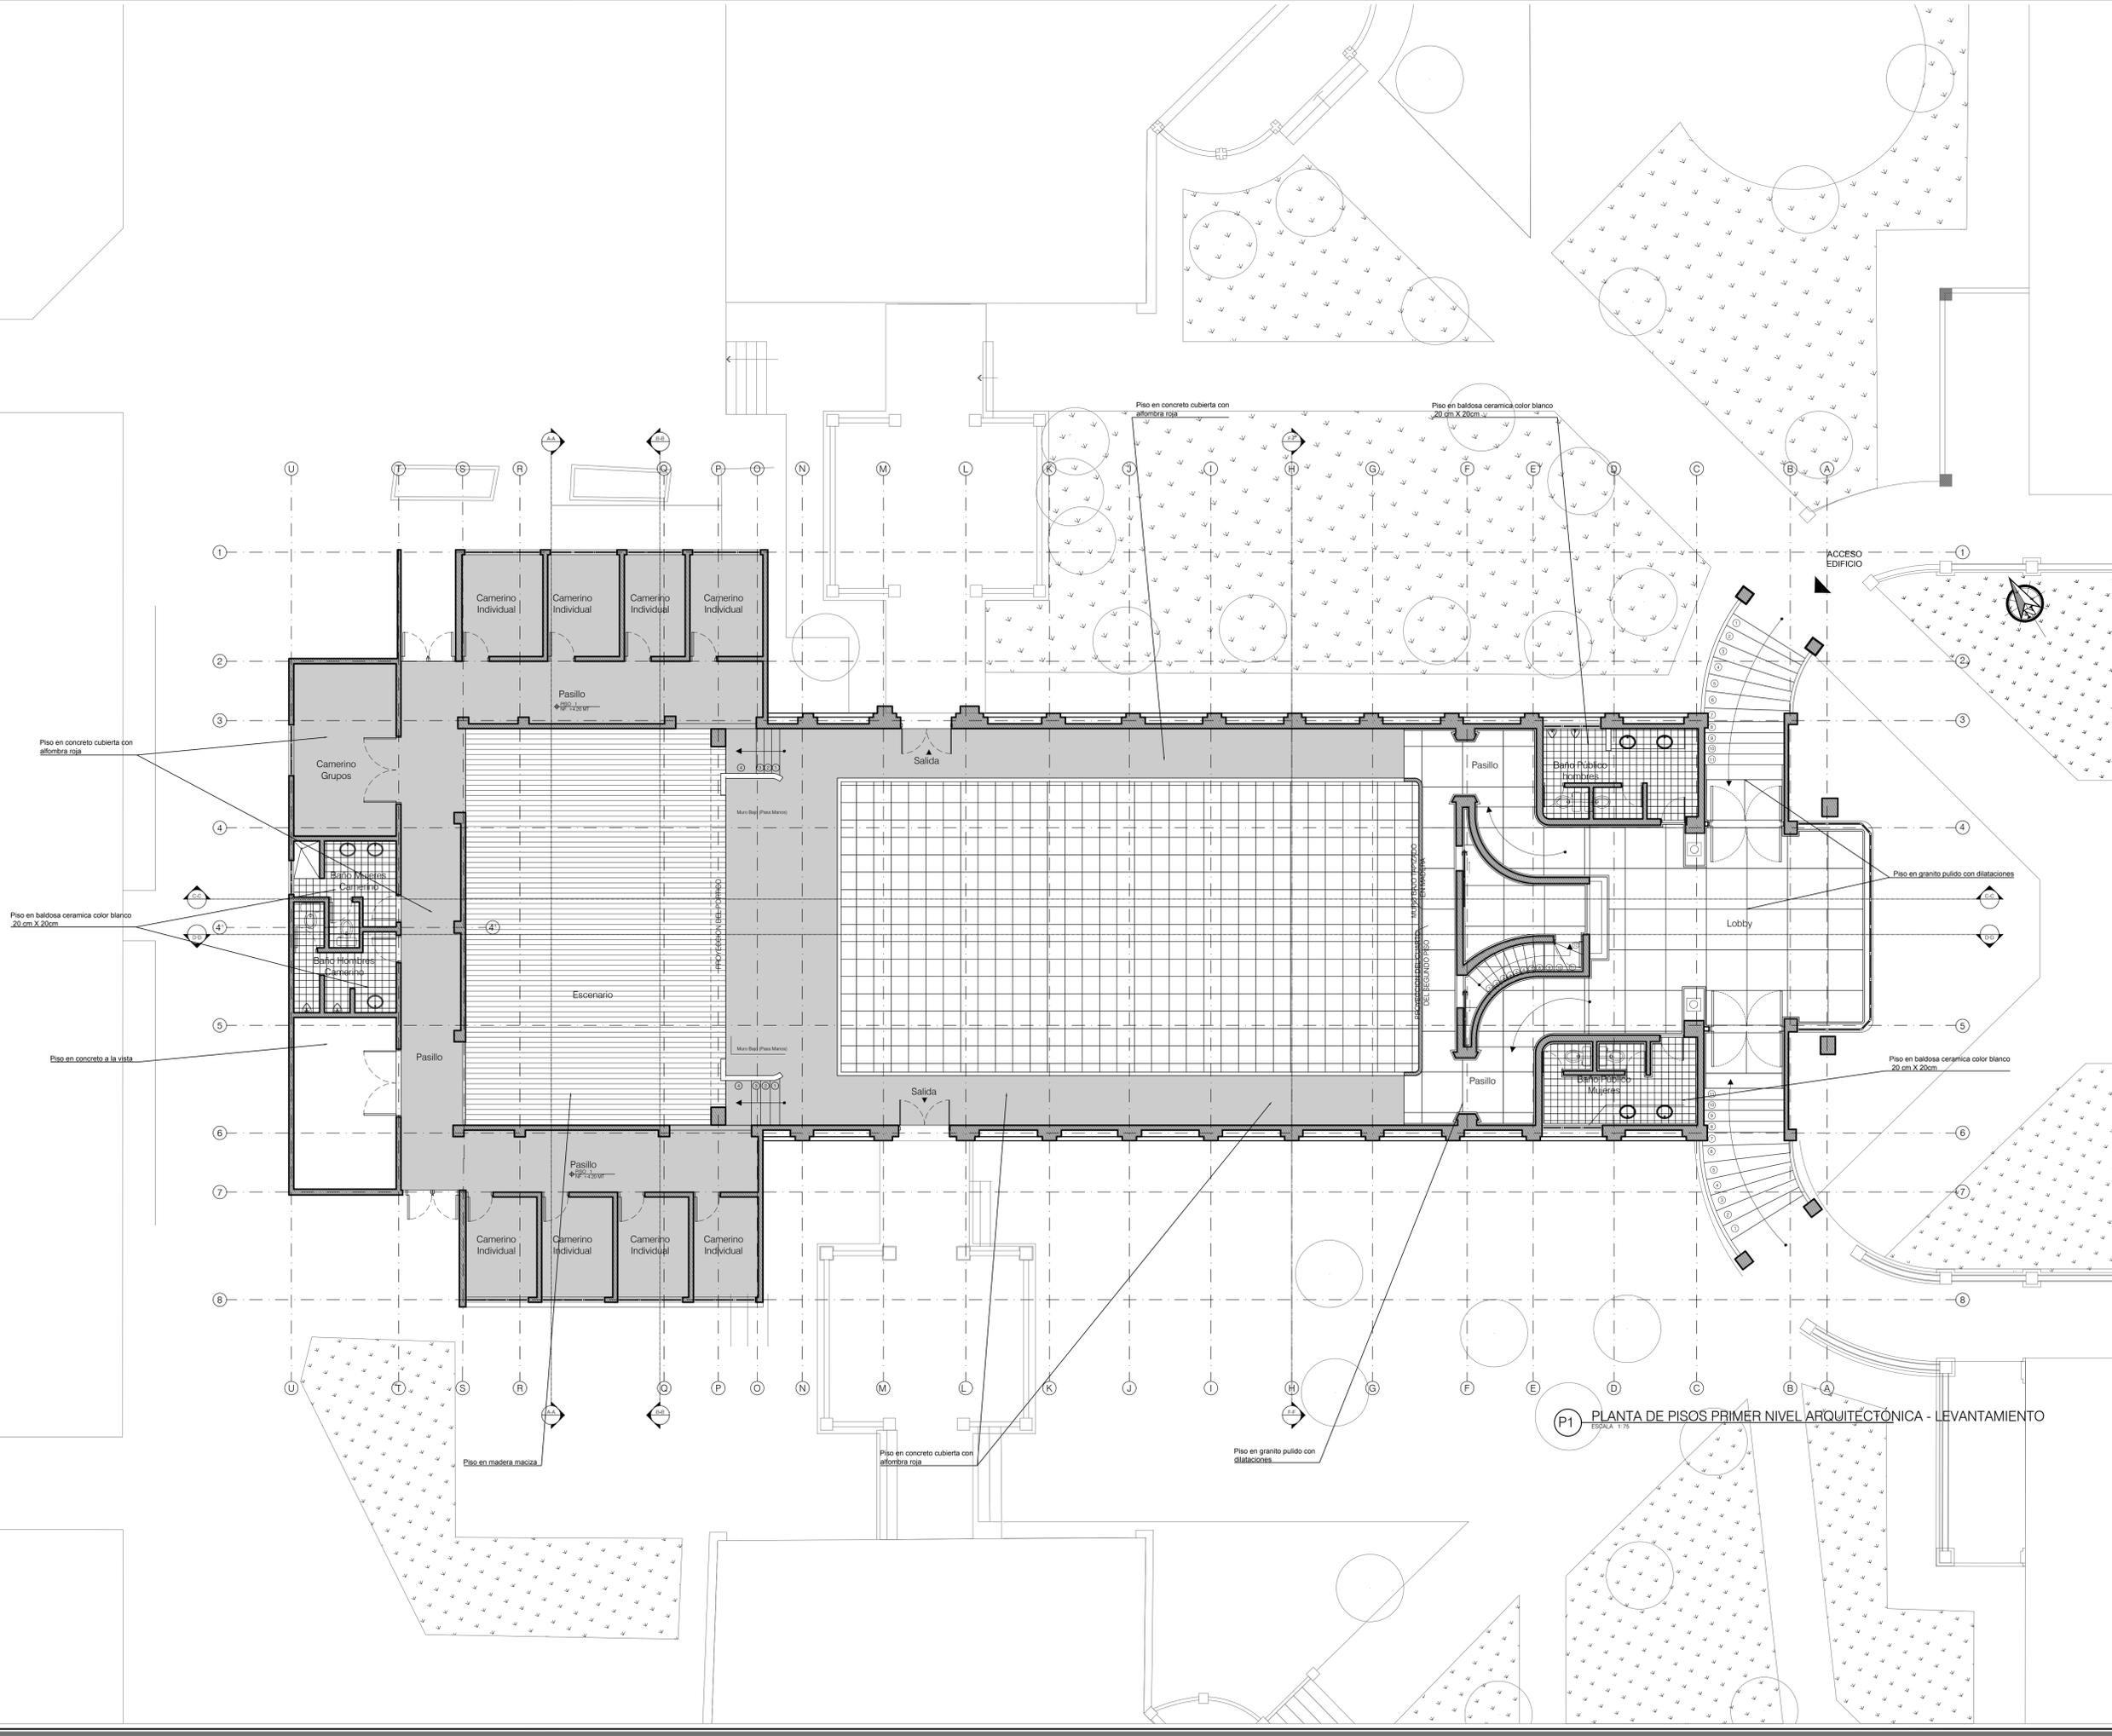


(P1) PLANTA DE PISOS PRIMER NIVEL ARQUITECTÓNICA - LEVANTAMIENTO  
ESCALA 1:75

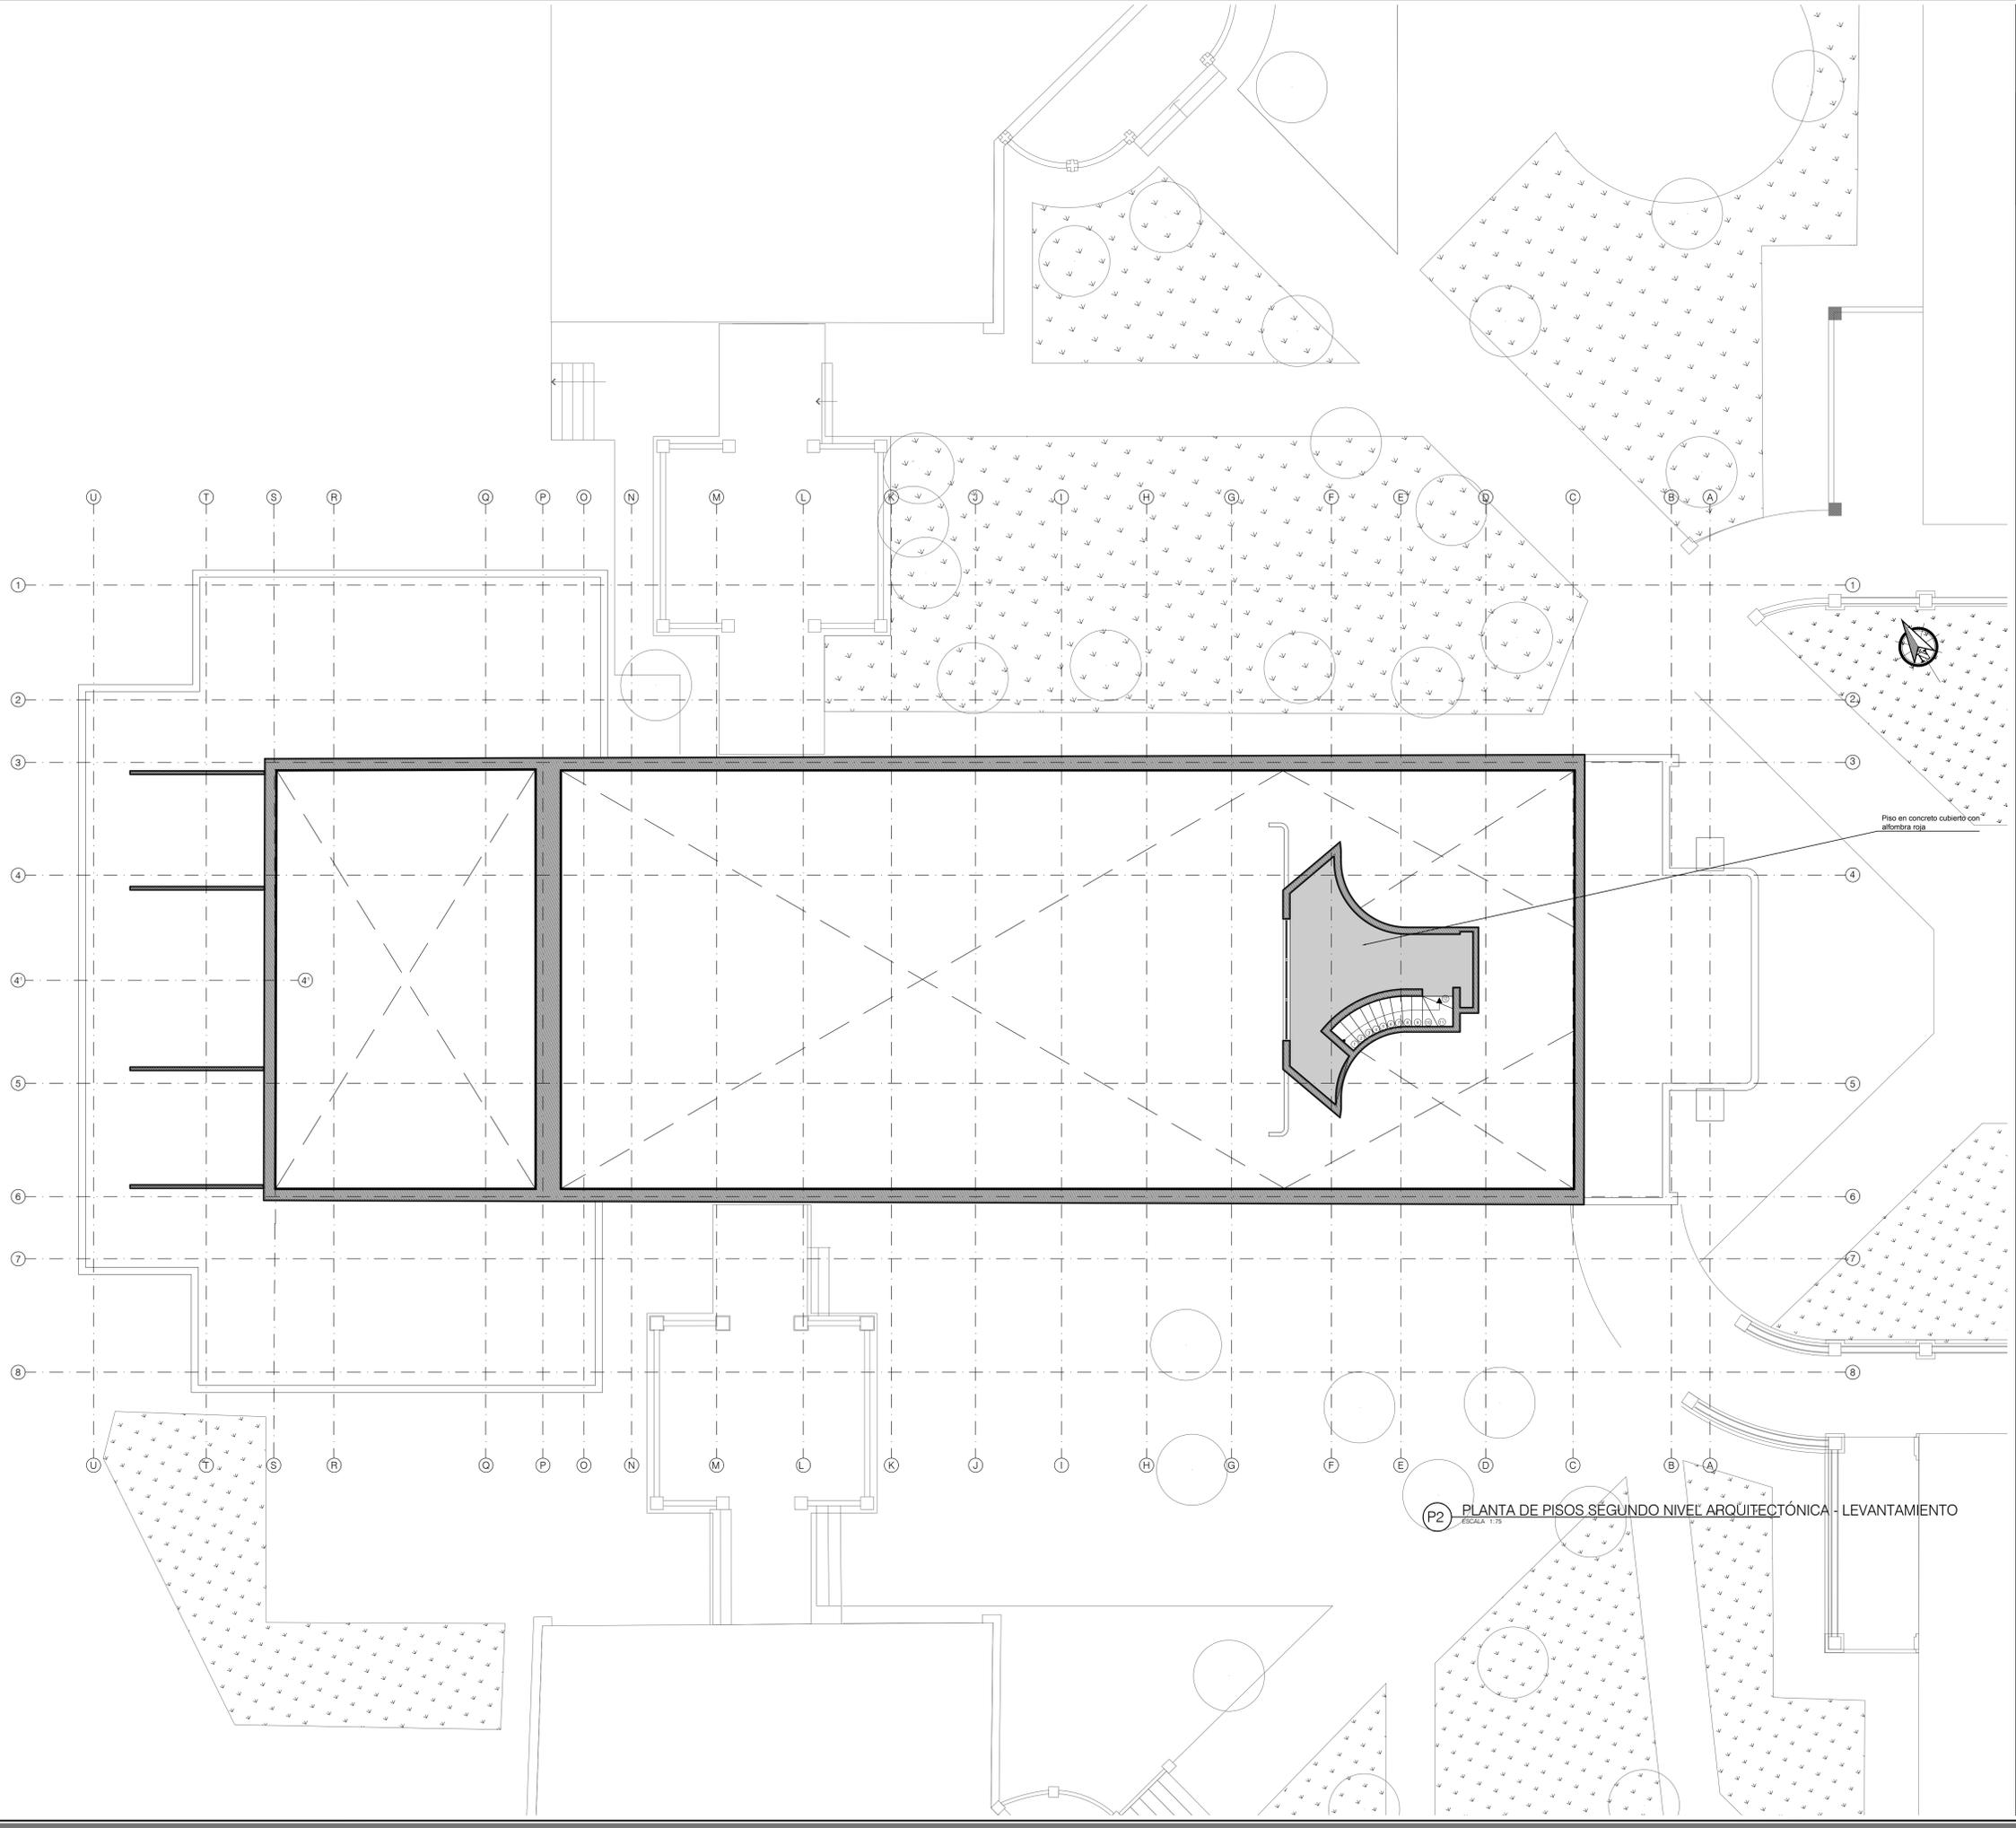


P2 PLANTA DE PISOS SEGUNDO NIVEL ARQUITECTÓNICA - LEVANTAMIENTO  
ESCALA 1:75

DE 012	L-104
REVISION PLANO No 004	PLANCHAS No
ENTIDAD CONTRATANTE:	
REPRESENTANTE LEGAL: JOSÉ RODOLFO HENAO GIL	
CONTRATISTA:	
EDGARDO EDMUNDO BASSI BURGOS	
PROYECTO FEBRERO 2021	
OBJETO CONTRATO "REALIZAR LOS DISEÑOS Y ESTUDIOS TÉCNICOS COMPLEMENTARIOS PARA LA RADICACIÓN EN EL MINISTERIO DEL PROYECTO DE RESTAURACIÓN INTEGRAL DEL CONJUNTO PATRIMONIAL DE BELLAS ARTES DE LA UNIVERSIDAD DEL ATLÁNTICO Y DE ESTA MANERA GENERAR AMBIENTES DE EDUCACIÓN Y FORMACIÓN DE CALIDAD"	
LOCALIZACIÓN:	
COLABORADORES	
Vo. Bo. SUPERVISION	
Vo. Bo. INTERVENTOR	
ARQUITECTO RESPONSABLE:	
PROFESIONAL RESPONSABLE:	
DIBUJO: DANIEL C. PARRAZOLA RUBIANO, HENRY CORREA GONZALEZ, JAVIER ANDRÉS GÓMEZ	
ELABORACION: EDGARDO BASSI	
ESCALA 1:75	
ARCHIVO: BLOQUE 1 - TEATRO, LEVANTAMIENTO-05-08-2021.DWG	
CONTENIDO:	
LEVANTAMIENTO ARQUITECTÓNICO:	
BLOQUE 1 - TEATRO	
PLANTA PISOS SEGUNDO NIVEL	
L-104	
REVISION	PLANCHAS No 004
DE	DE 012

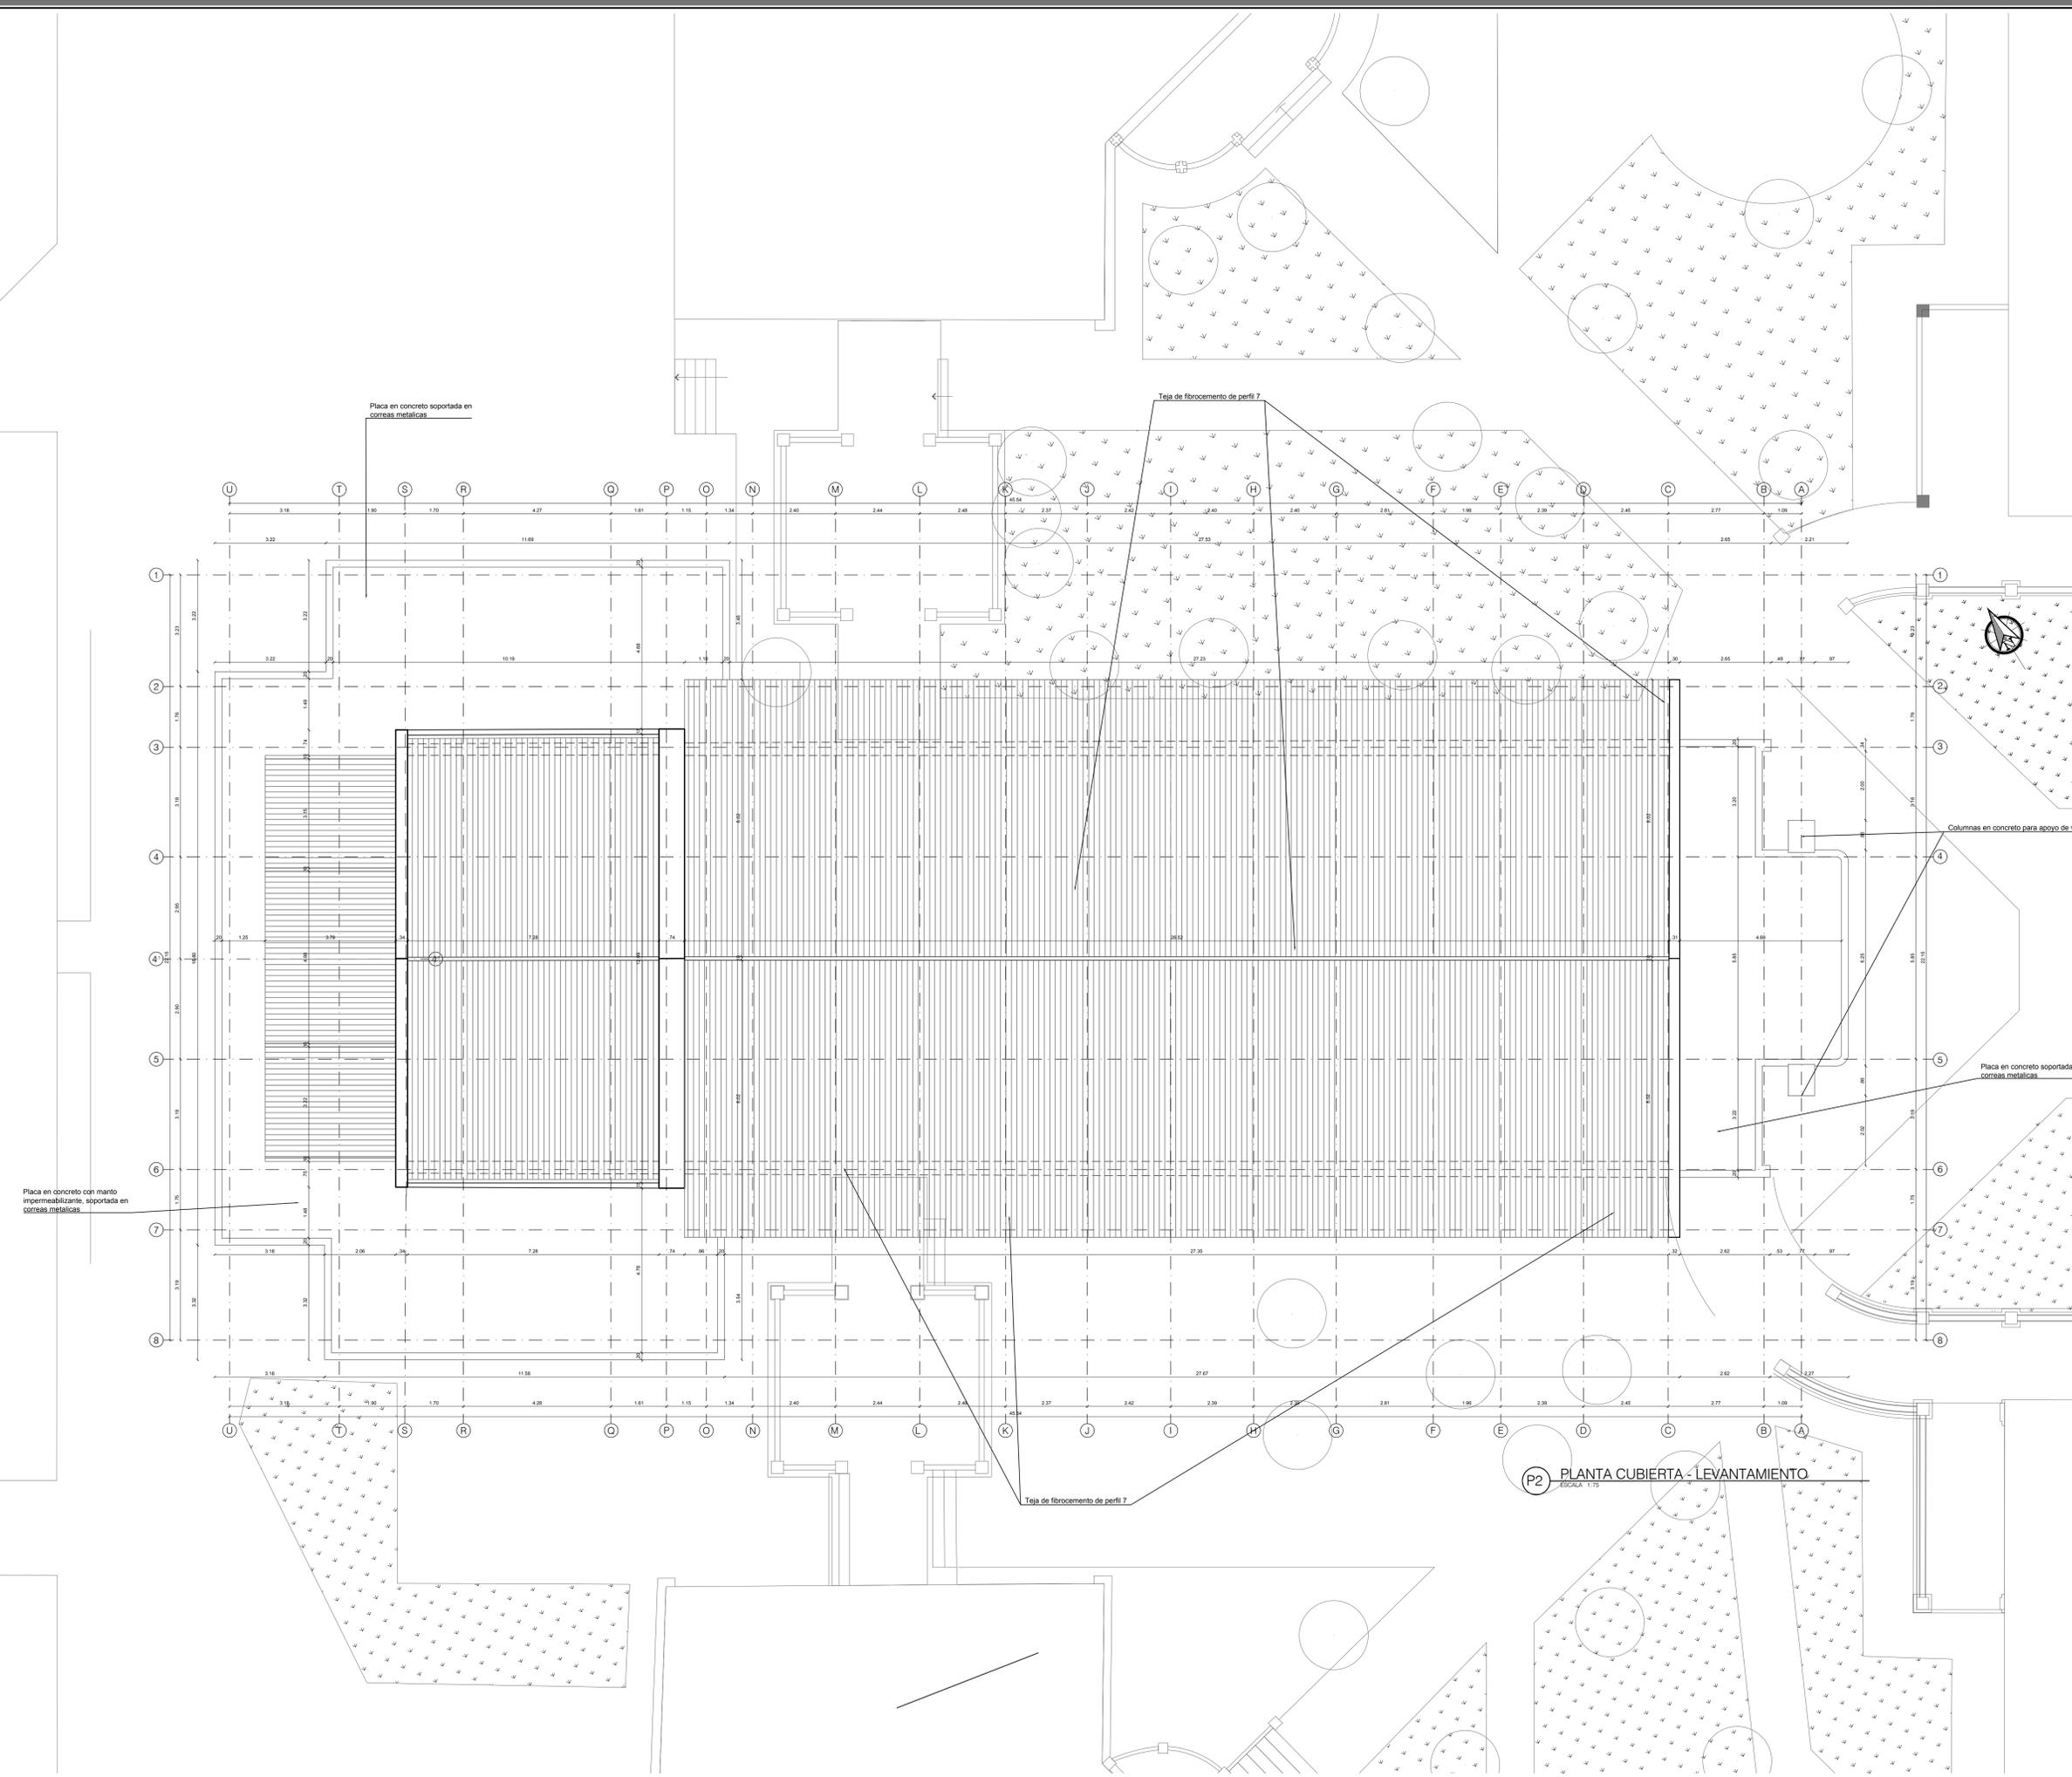


P2 PLANTA CUBIERTA - LEVANTAMIENTO  
ESCALA 1:75


REVISION DE 012	PLANO No 901-1
005	005
ENTIDAD CONTRATANTE:	
REPRESENTANTE LEGAL JOSÉ RODOLFO HENAO GIL	
CONTRATISTA	
EDGARDO EDMUNDO BASSI BURGOS	
PROYECTO FEBRERO 2021	
OBJETO CONTRATO "REALIZAR LOS DISEÑOS Y ESTUDIOS TÉCNICOS COMPLEMENTARIOS PARA LA RADICACIÓN EN EL MINISTERIO DEL PROYECTO DE RESTAURACIÓN INTEGRAL DEL CONJUNTO PATRIMONIAL DE BELLAS ARTES DE LA UNIVERSIDAD DEL ATLÁNTICO Y DE ESTA MANERA GENERAR AMBIENTES DE EDUCACIÓN Y FORMACIÓN DE CALIDAD"	
LOCALIZACIÓN:	
COLABORADORES	
Vo. Bo. SUPERVISION	
Vo. Bo. INTERVENTOR	
ARQUITECTO RESPONSABLE	
PROFESIONAL RESPONSABLE:	
DIBUJO DANIEL C. PARRAZOLA RUBIANO HENRY CORREA GUEP JAVIER ANDRÉS GÓMEZ	
ELABORACION EDGARDO BASSI	
ESCALA 1:75	
ARCHIVO BLOQUE 1 - TEATRO LEVANTAMIENTO-05-08-2021 DWG	
CONTENIDO: LEVANTAMIENTO ARQUITECTONICO: BLOQUE 1 - TEATRO	
PLANTA DE CUBIERTA	
L-105	
REVISION DE 012	PLANCHA No 005

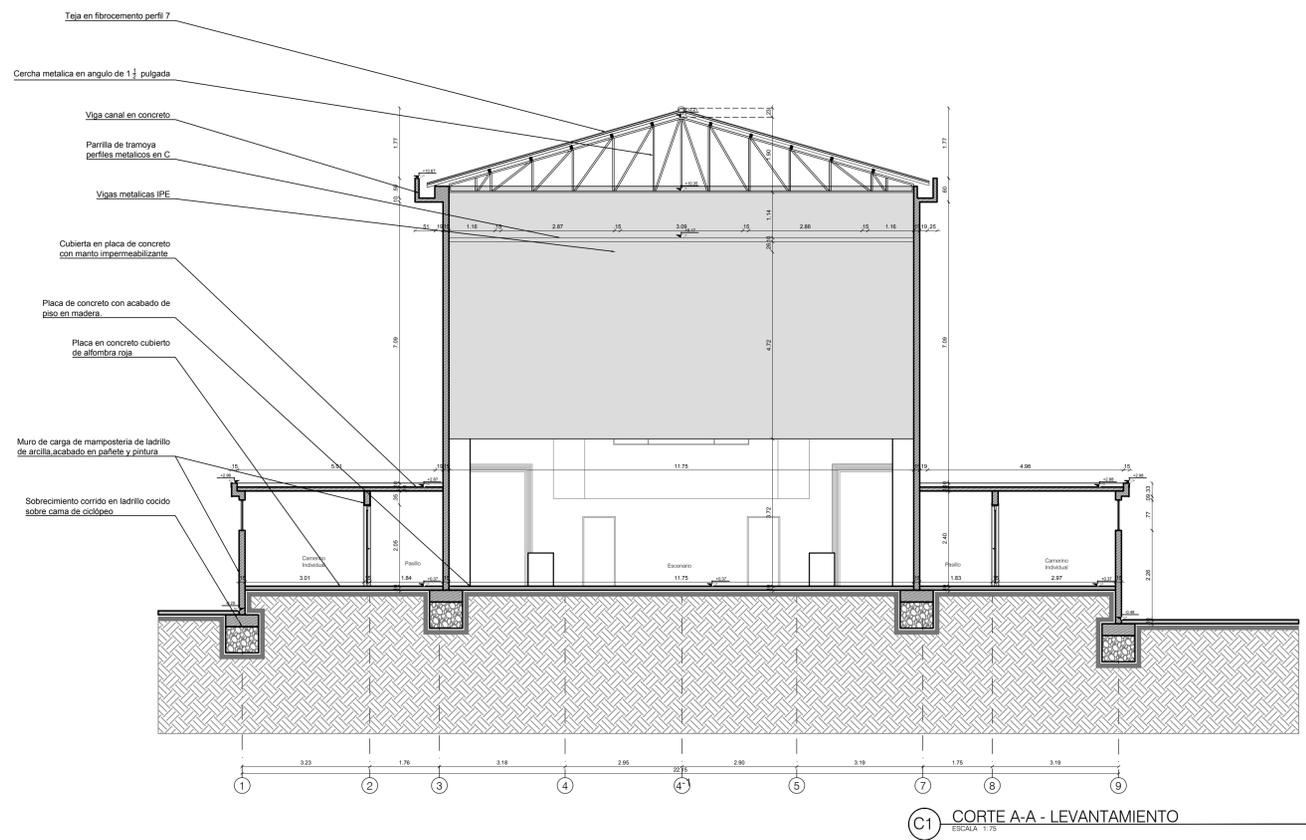


C1 CORTE A-A - LEVANTAMIENTO  
ESCALA 1:75

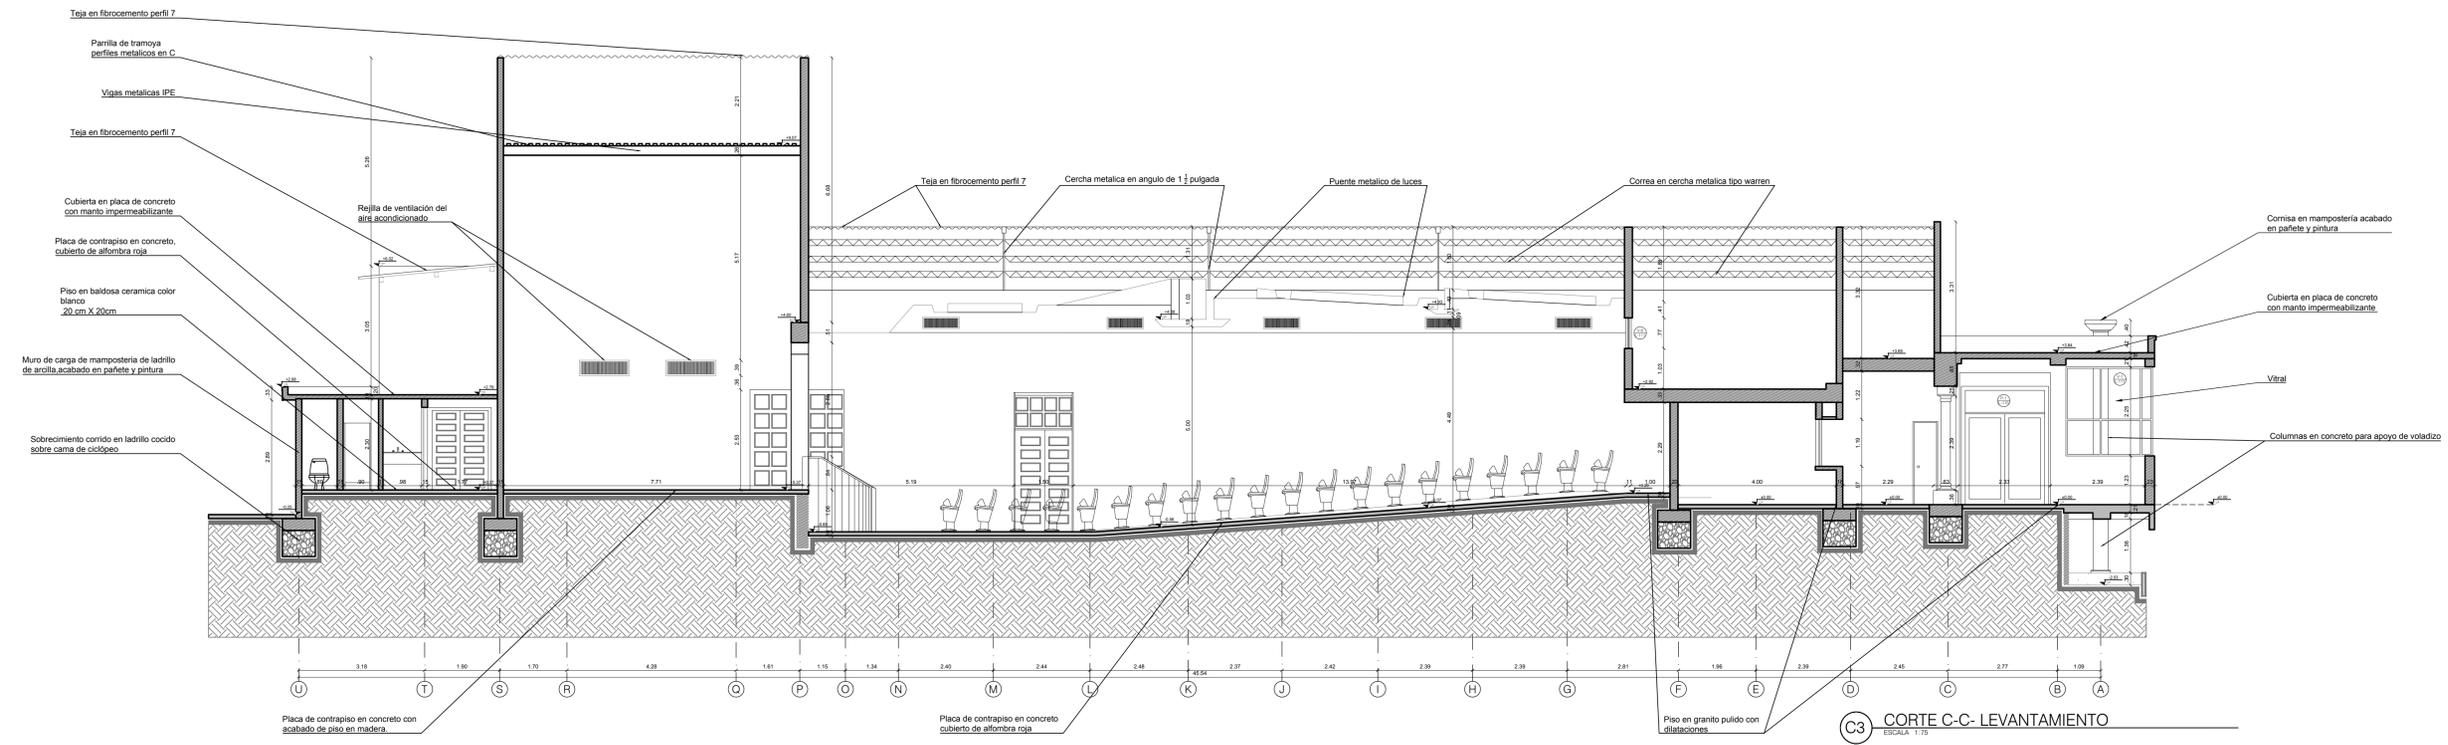


C3 CORTE C-C - LEVANTAMIENTO  
ESCALA 1:75

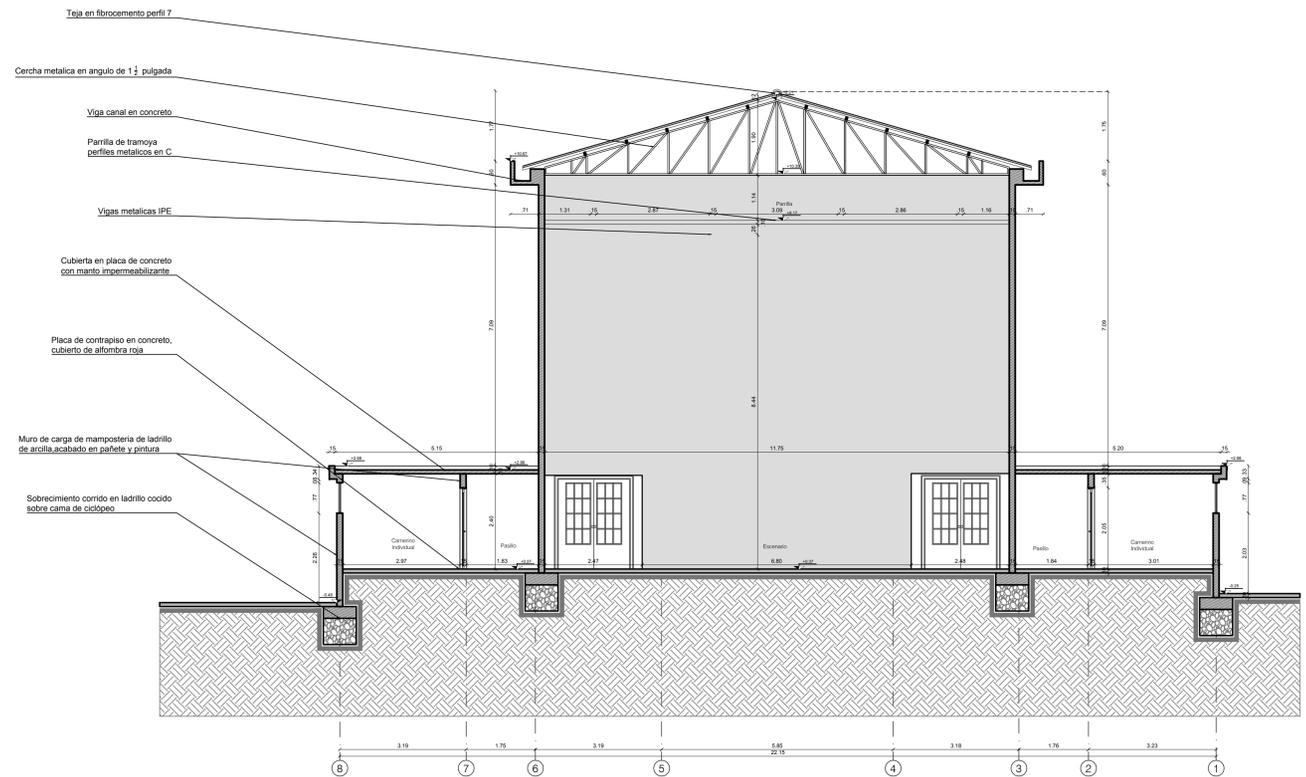

**C2 CORTE B-B - LEVANTAMIENTO**  
ESCALA 1:75

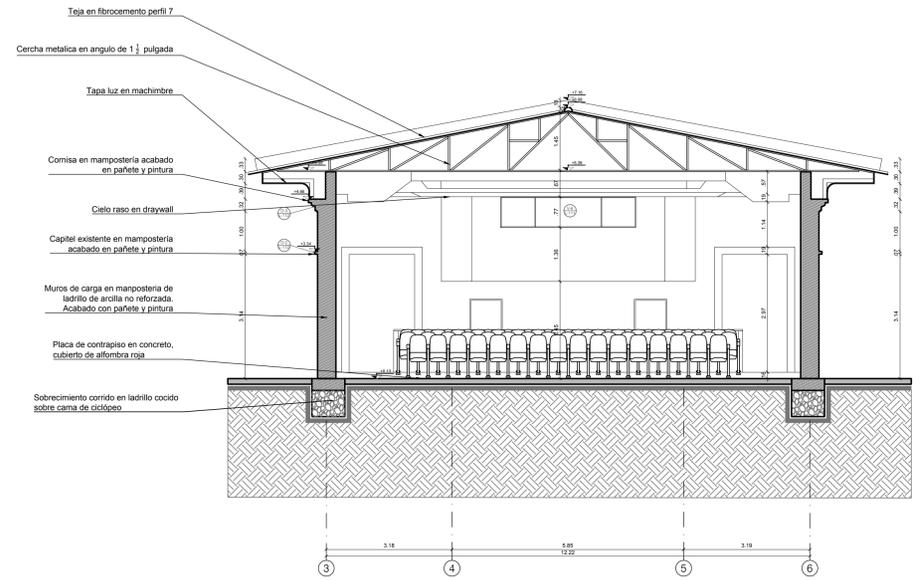


**C5 CORTE E-E - LEVANTAMIENTO**  
ESCALA 1:75

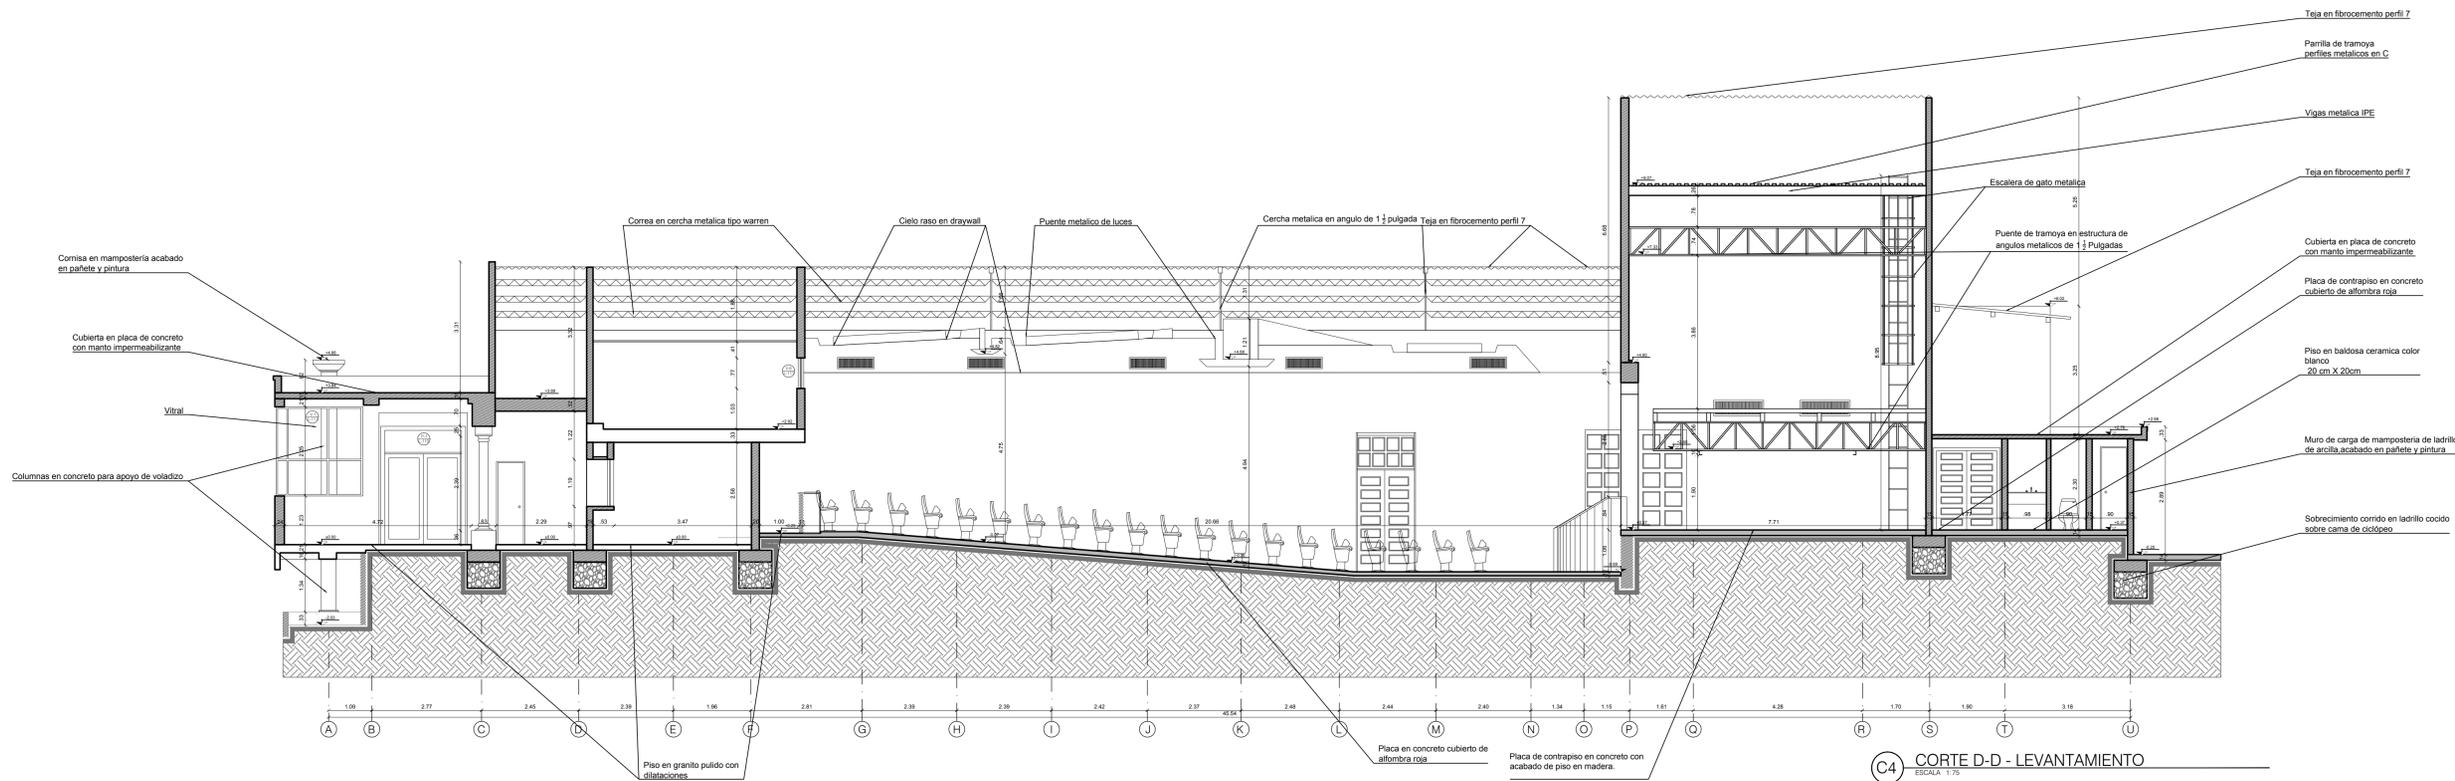


**C4 CORTE D-D - LEVANTAMIENTO**  
ESCALA 1:75



REVISION DE PLANCHA No. 007	201-1
ENTIDAD CONTRATANTE:	
REPRESENTANTE LEGAL JOSÉ RODOLFO HENAO GIL	
CONTRATISTA	
EDGARDO EDMUNDO BASSI BURGOS	
PROYECTO FEBRERO 2021	
OBJETO CONTRATO "REALIZAR LOS DISEÑOS Y ESTUDIOS TÉCNICOS COMPLEMENTARIOS PARA LA RADICACIÓN EN EL MINISTERIO DEL PROYECTO DE RESTAURACIÓN INTEGRAL DEL CONJUNTO PATRIMONIAL DE BELLAS ARTES DE LA UNIVERSIDAD DEL ATLÁNTICO Y DE ESTA MANERA GENERAR AMBIENTES DE EDUCACIÓN Y FORMACIÓN DE CALIDAD"	
LOCALIZACIÓN:	
COLABORADORES	
Vo. Bo. SUPERVISION	
Vo. Bo. INTERVENOR	
ARQUITECTO RESPONSABLE	
PROFESIONAL RESPONSABLE:	
DIBUJO: DANIEL C. PARRAZOLA RUBIANO, HENRY CORREA GONZALEZ, JAVIER ANDRÉS GÓMEZ	
ELABORACION: EDGARDO BASSI	
ESCALA 1:75	
ARCHIVO: BLOQUE 1 TEATRO LEVANTAMIENTO-05-08-2021-0503	
CONTENIDO:	
LEVANTAMIENTO ARQUITECTONICO:	
BLOQUE 1 - TEATRO	
CORTE B-B, D-D Y E-E	
L-107	
REVISION	PLANCHA No. 007
DE	012

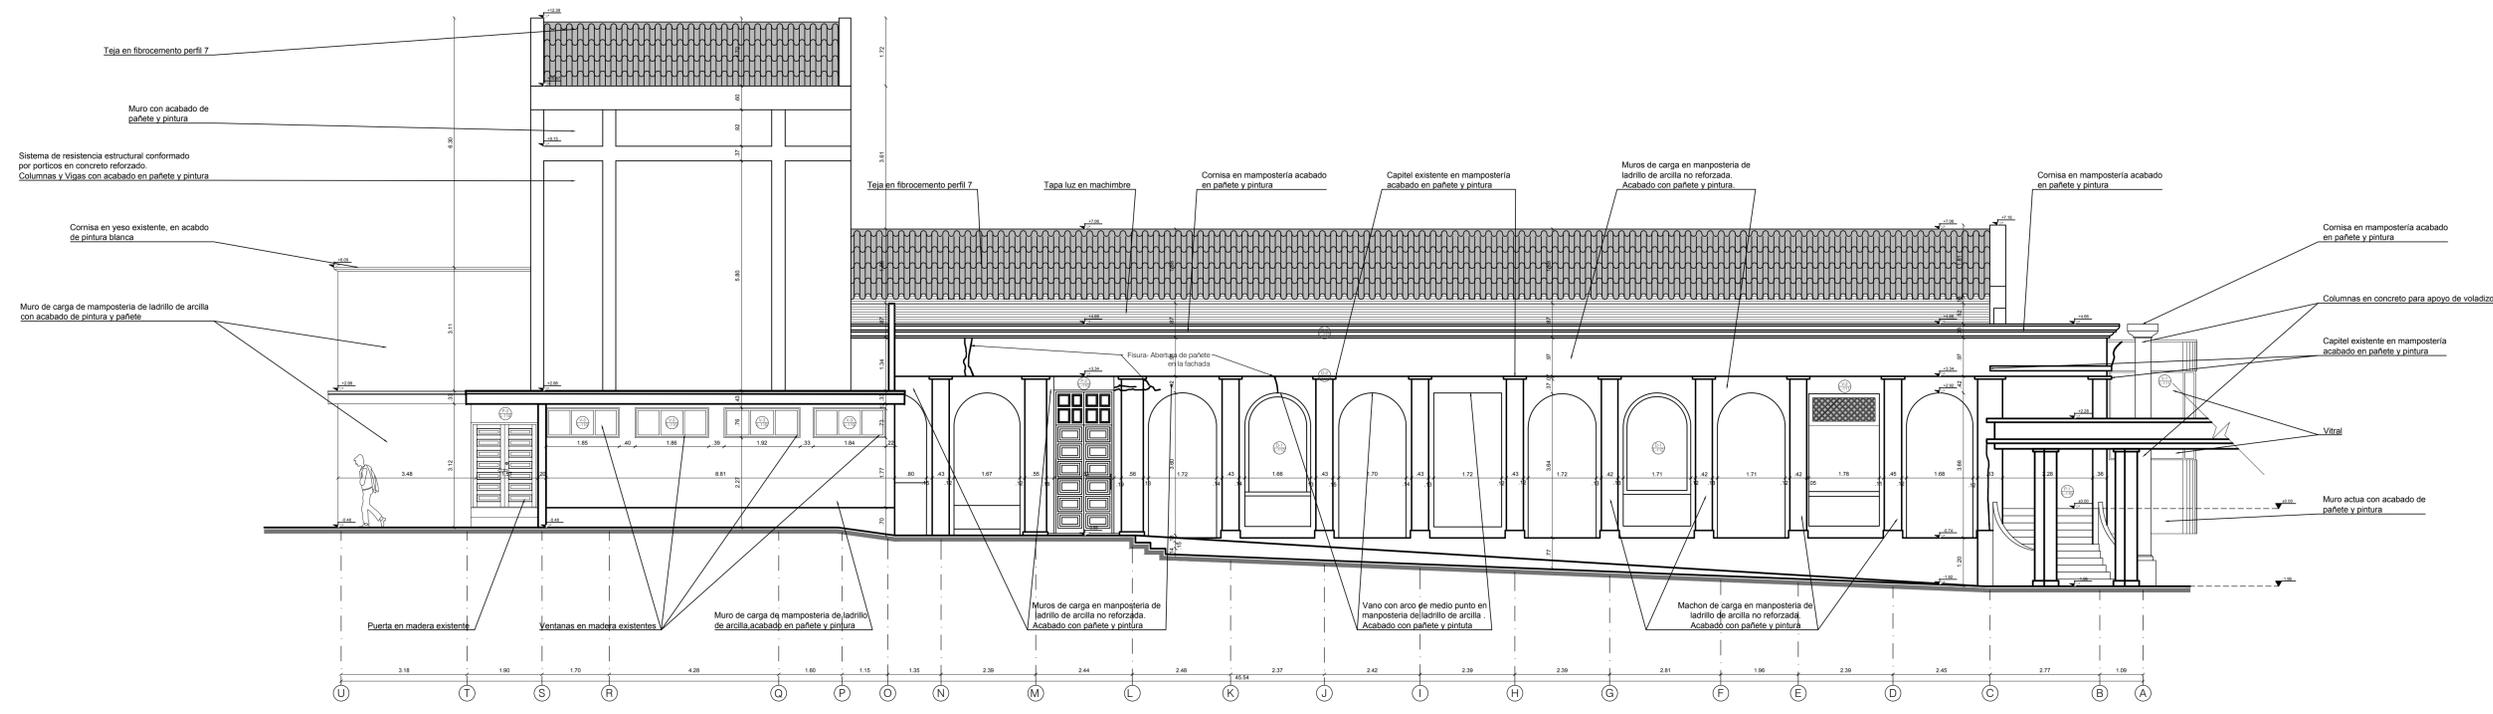



F1 FACHADA SUR CARRERA 53 - LEVANTAMIENTO  
ESCALA 1:75

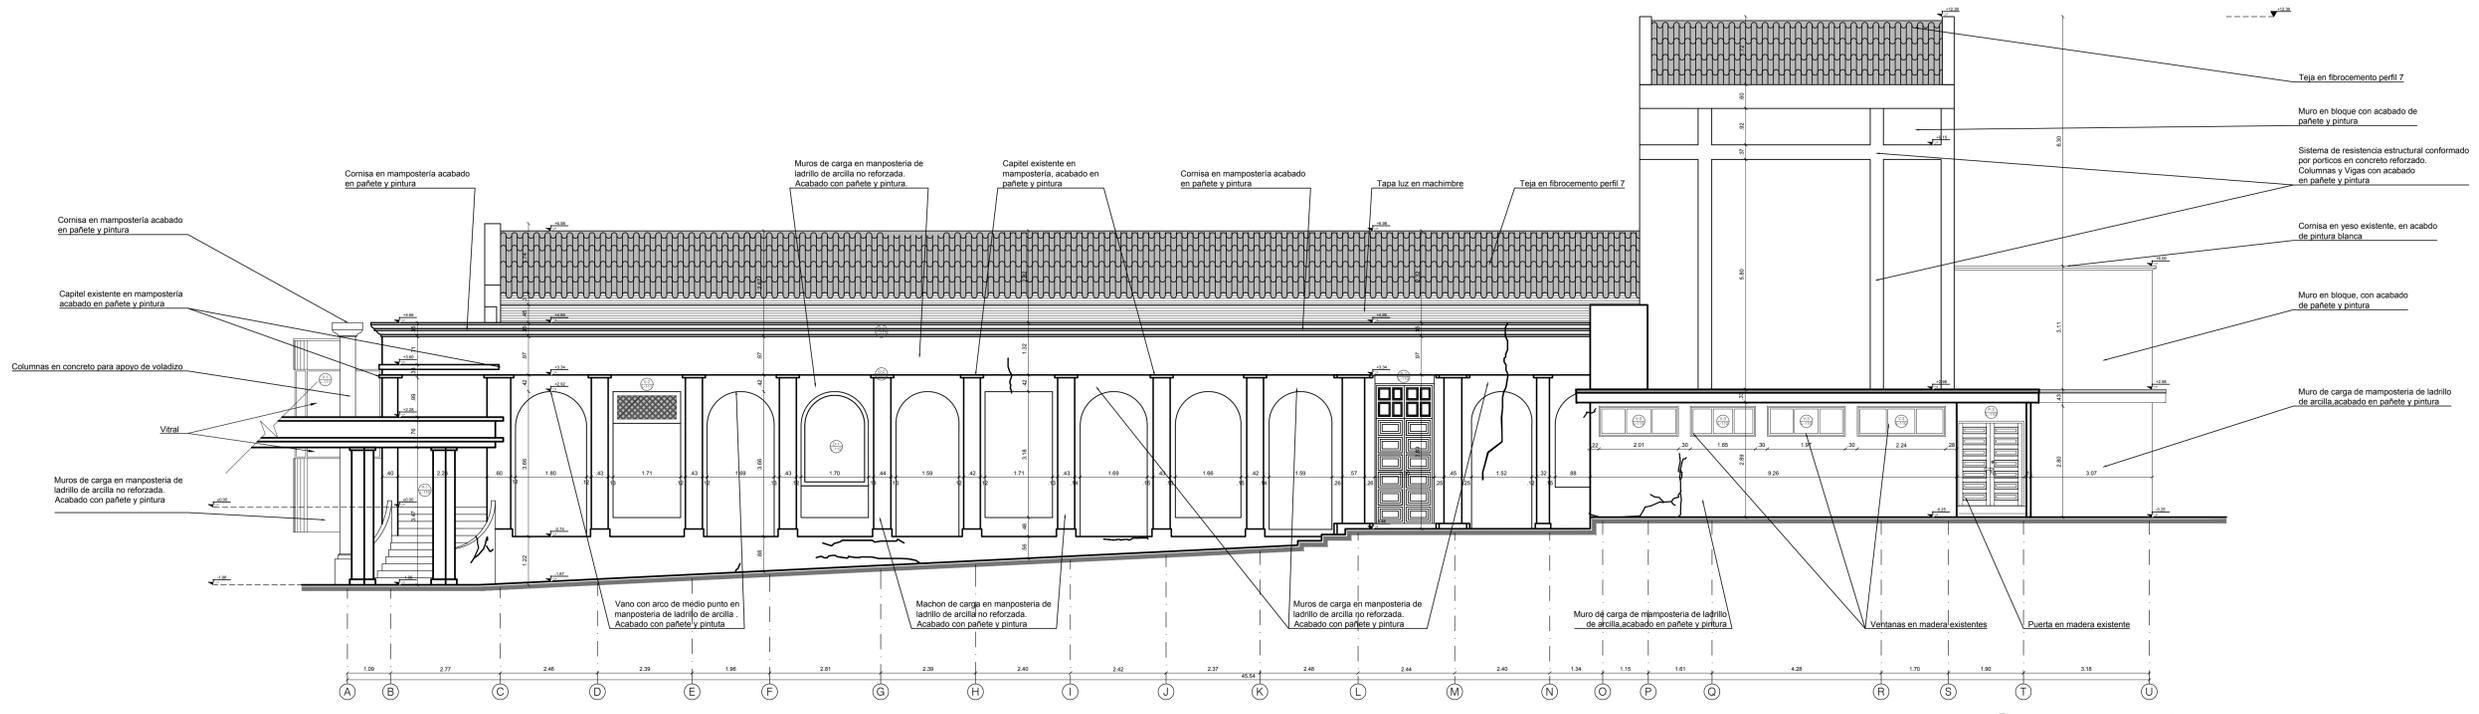


F2 FACHADA NORTE CARRERA 54 - LEVANTAMIENTO  
ESCALA 1:75

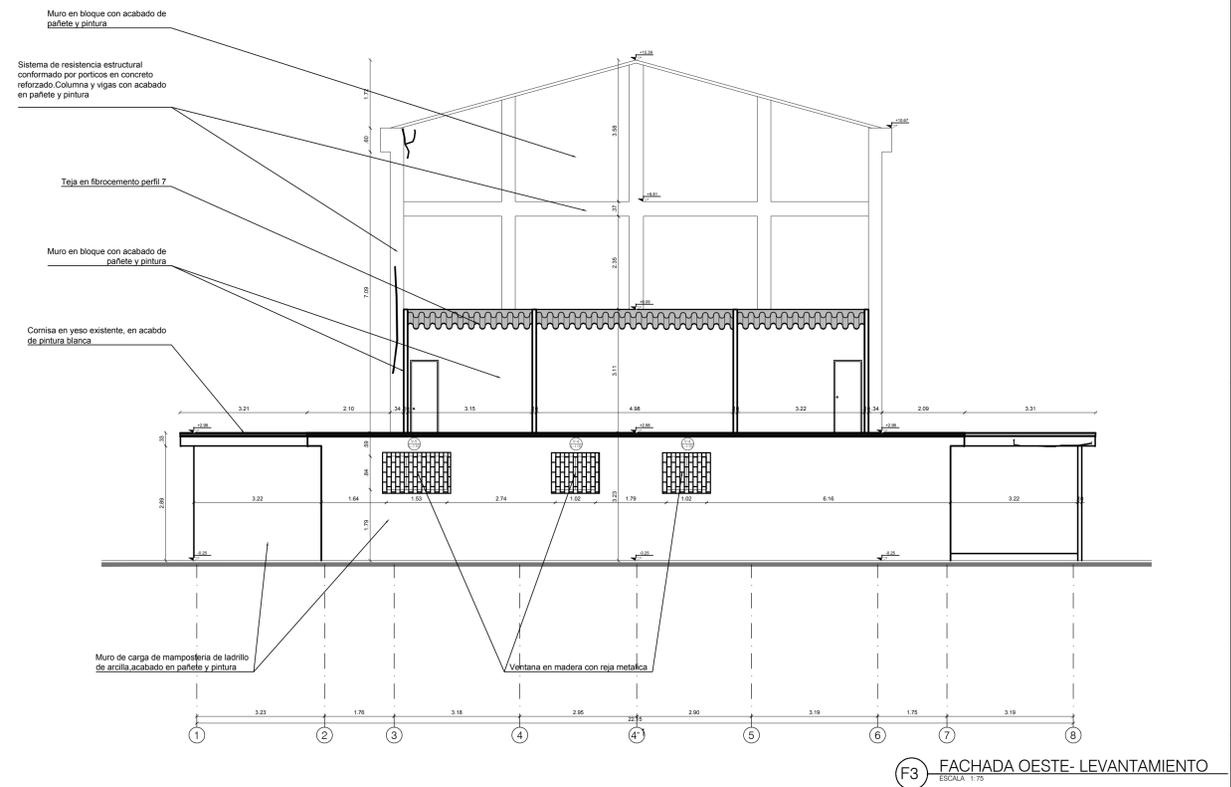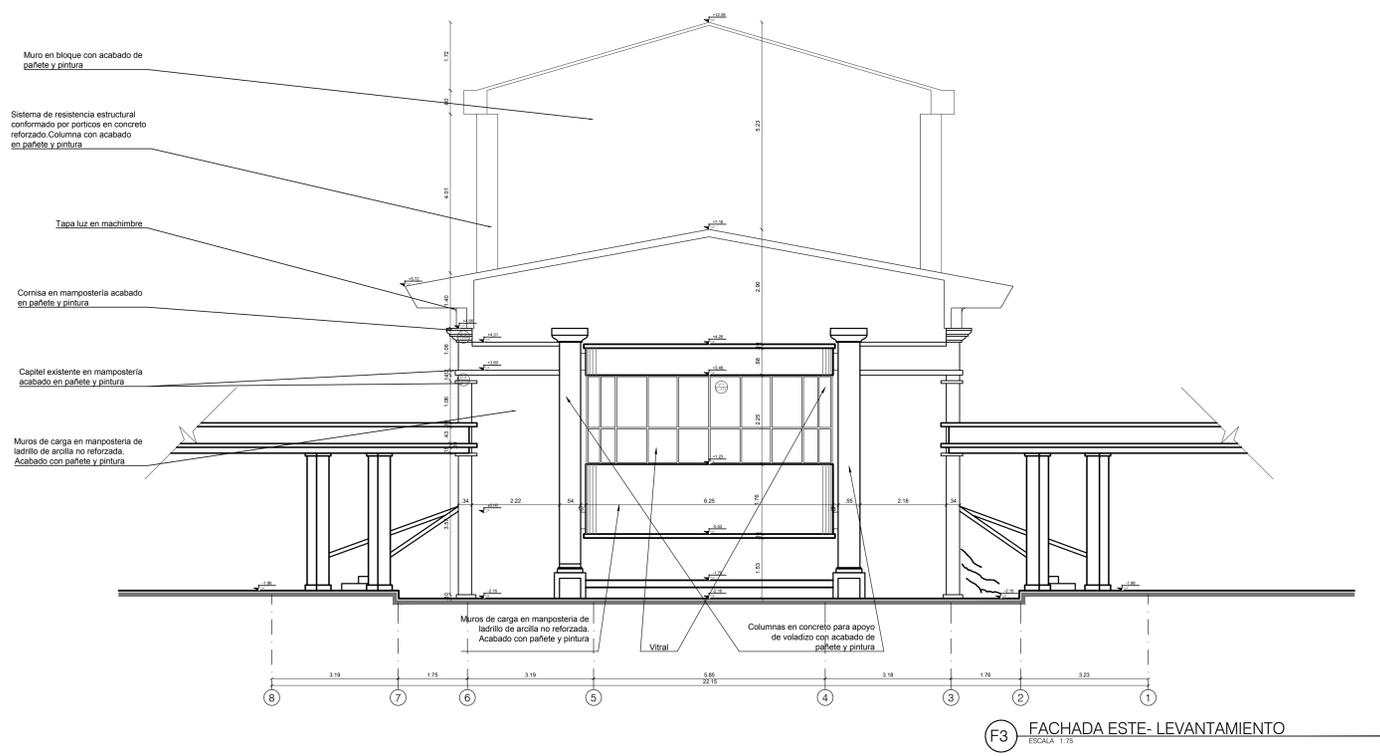




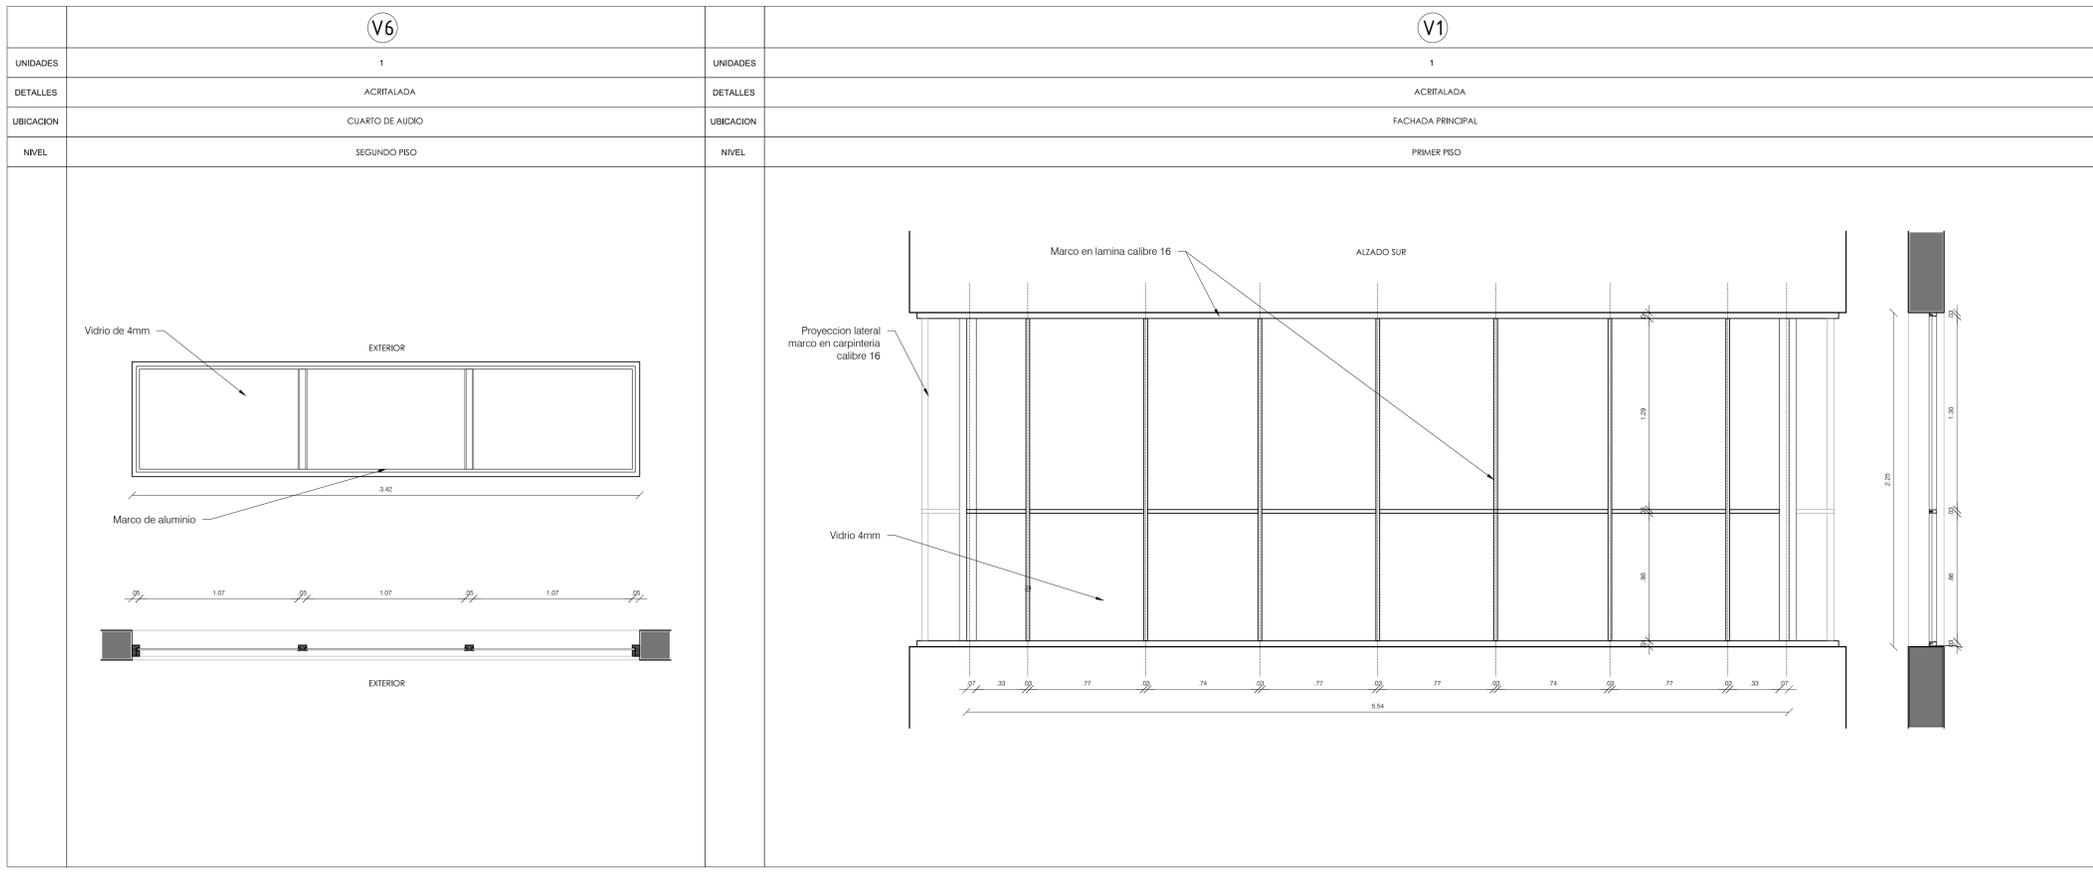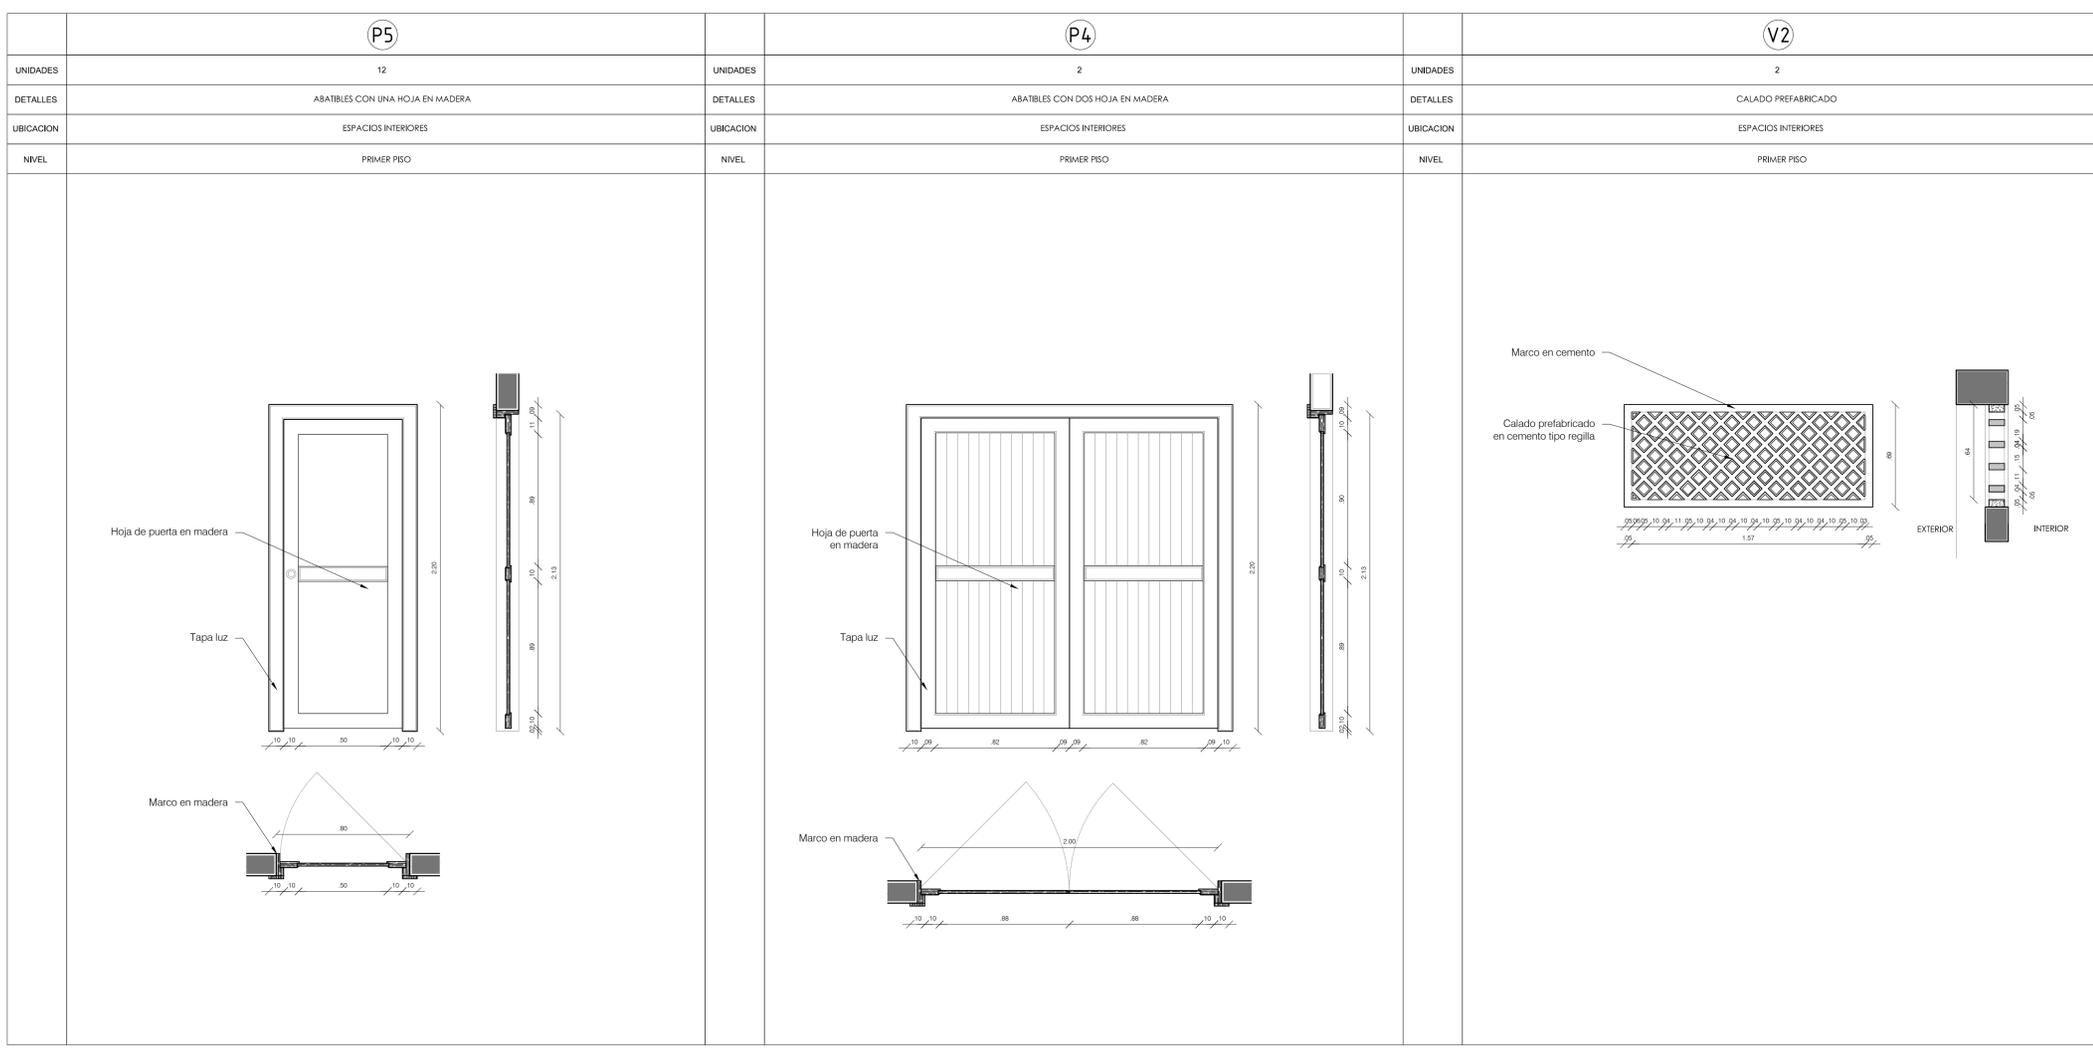


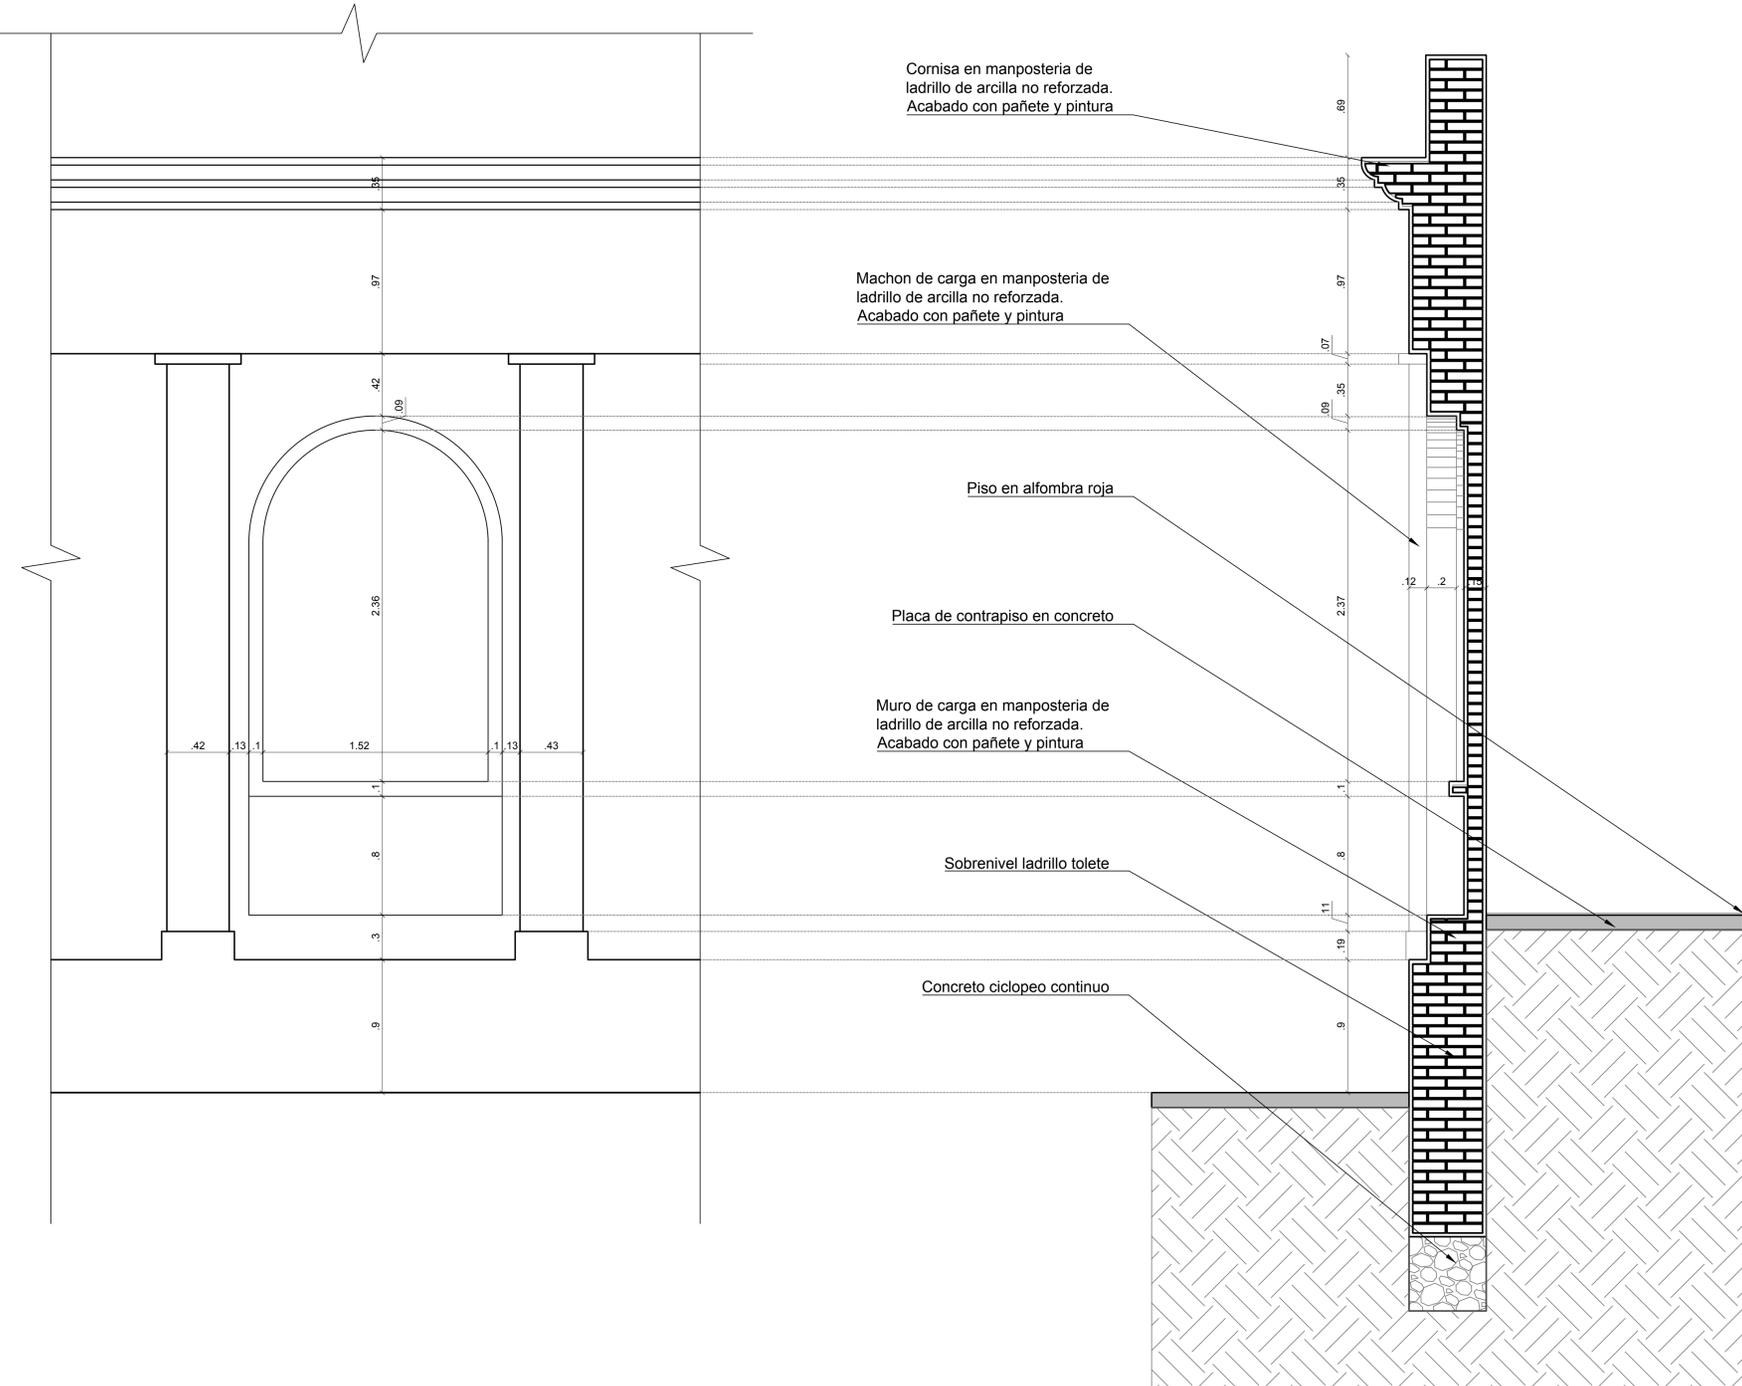

**D1** DETALLE VANOS DE MUROS  
ESCALA 1:20

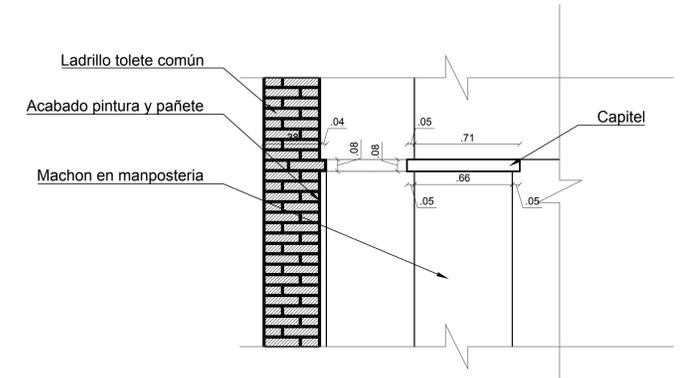

**D2** DETALLE CAPITEL COLUMNA  
ESCALA 1:20

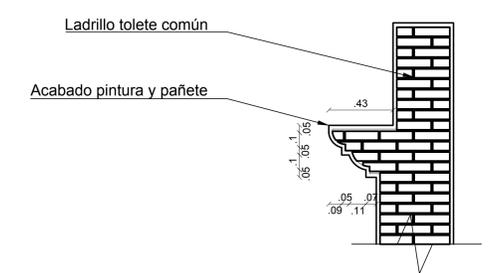

**D3** DETALLE CORNISA  
ESCALA 1:20