


C1 CORTE A-A PROPUESTA
ESCALA 1:75

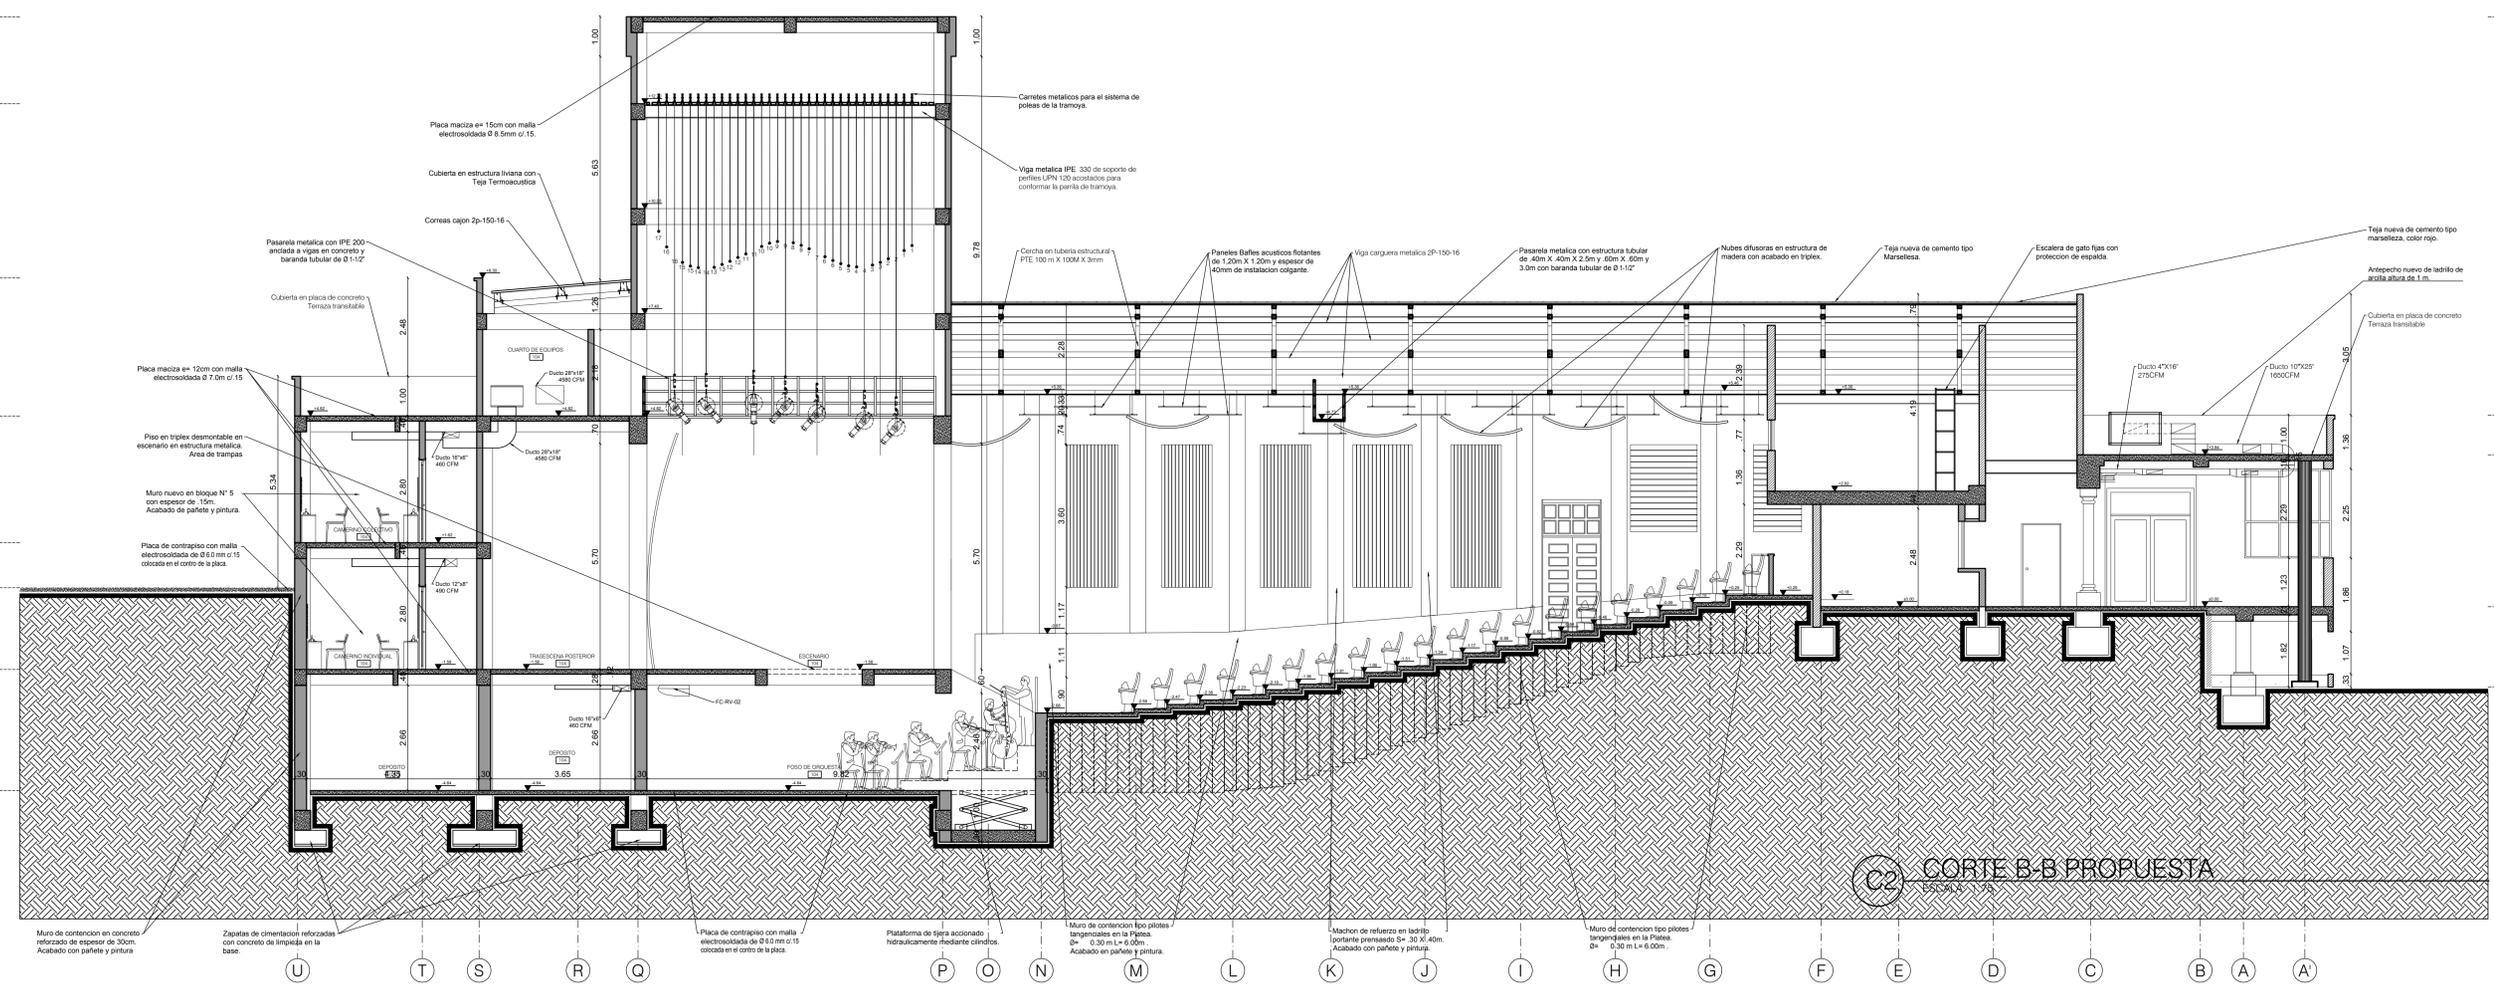

C2 CORTE B-B PROPUESTA

REVISION DE PLANO No. 010 DE 1011-10
 ENTIDAD CONTRATANTE:


 CONTRATISTA:

 EDGARDO EDMUNDO BASSI BURGOS
 PROYECTO FEBRERO 2021
 OBJETO CONTRATO
 REALIZAR LOS DISEÑOS Y ESTUDIOS TÉCNICOS COMPLEMENTARIOS PARA LA RADICACIÓN EN EL MINISTERIO DEL PROYECTO DE RESTAURACIÓN INTEGRAL DEL CONJUNTO PATRIMONIAL DE BELLAS ARTES DE LA UNIVERSIDAD DEL ATLÁNTICO Y DE ESTA MANERA GENERAR AMBIENTES DE EDUCACIÓN Y FORMACIÓN DE CALIDAD.
 LOCALIZACIÓN:


 COLABORADORES
 COORDINADOR: ARQ. DANIEL C. ARRAZOLA
 ARQ. GUILLERMO PEDRAZA
 ARQ. HENRY CORREA SERRA
 ARQ. DIEGO FERNANDO RODRIGUEZ
 ARQ. ADRIANA CAMARGO
 DISEÑANTE: GABRIEL TELLOSA RUBIO
 DISEÑANTE: OLGA TABAREZ JUNCO
 ING. ESTRUCTURAL: SUELOS INCORPORALES VICTOR CHI WONG
 ING. HIDRAULICO: DANNA CAROLINA AGUIELO CALDERON
 ING. ELECTRICO: GERMAN NIVA QUINTERO
 ING. MECANICO: GUSTAVO MAEDA
 ING. ACUSTICO Y DE SONIDO: JOSE JAVIER FERNANDEZ
 ILUMINOTECNICO: HECTOR RAUL OSORIO
 Vo. Bo. SUPERVISION
 Vo. Bo. INTERVENTOR
 ARQUITECTO RESPONSABLE

 ARQ. EDGARDO EDMUNDO BASSI BURGOS
 MATRICULA PROFESIONAL: 18480
 PROFESIONAL RESPONSABLE:

 DANIEL C. ARRAZOLA RUBIANO
 HENRY CORREA SERRA
 JAVIER ANDRÉS GÓMEZ
 ELABORACION EDGARDO BASSI
 ESCALA 1:75
 ARCHIVO BLOQUE 1 TEATRO PROPUESTA-30-09-2021 DWG
 CONTENIDO:
 PROPUESTA ARQUITECTONICA:
 BLOQUE 1 - TEATRO
 CORTES A-A Y B-B
P-110
 REVISION DE PLANCHA No. 010 DE 025

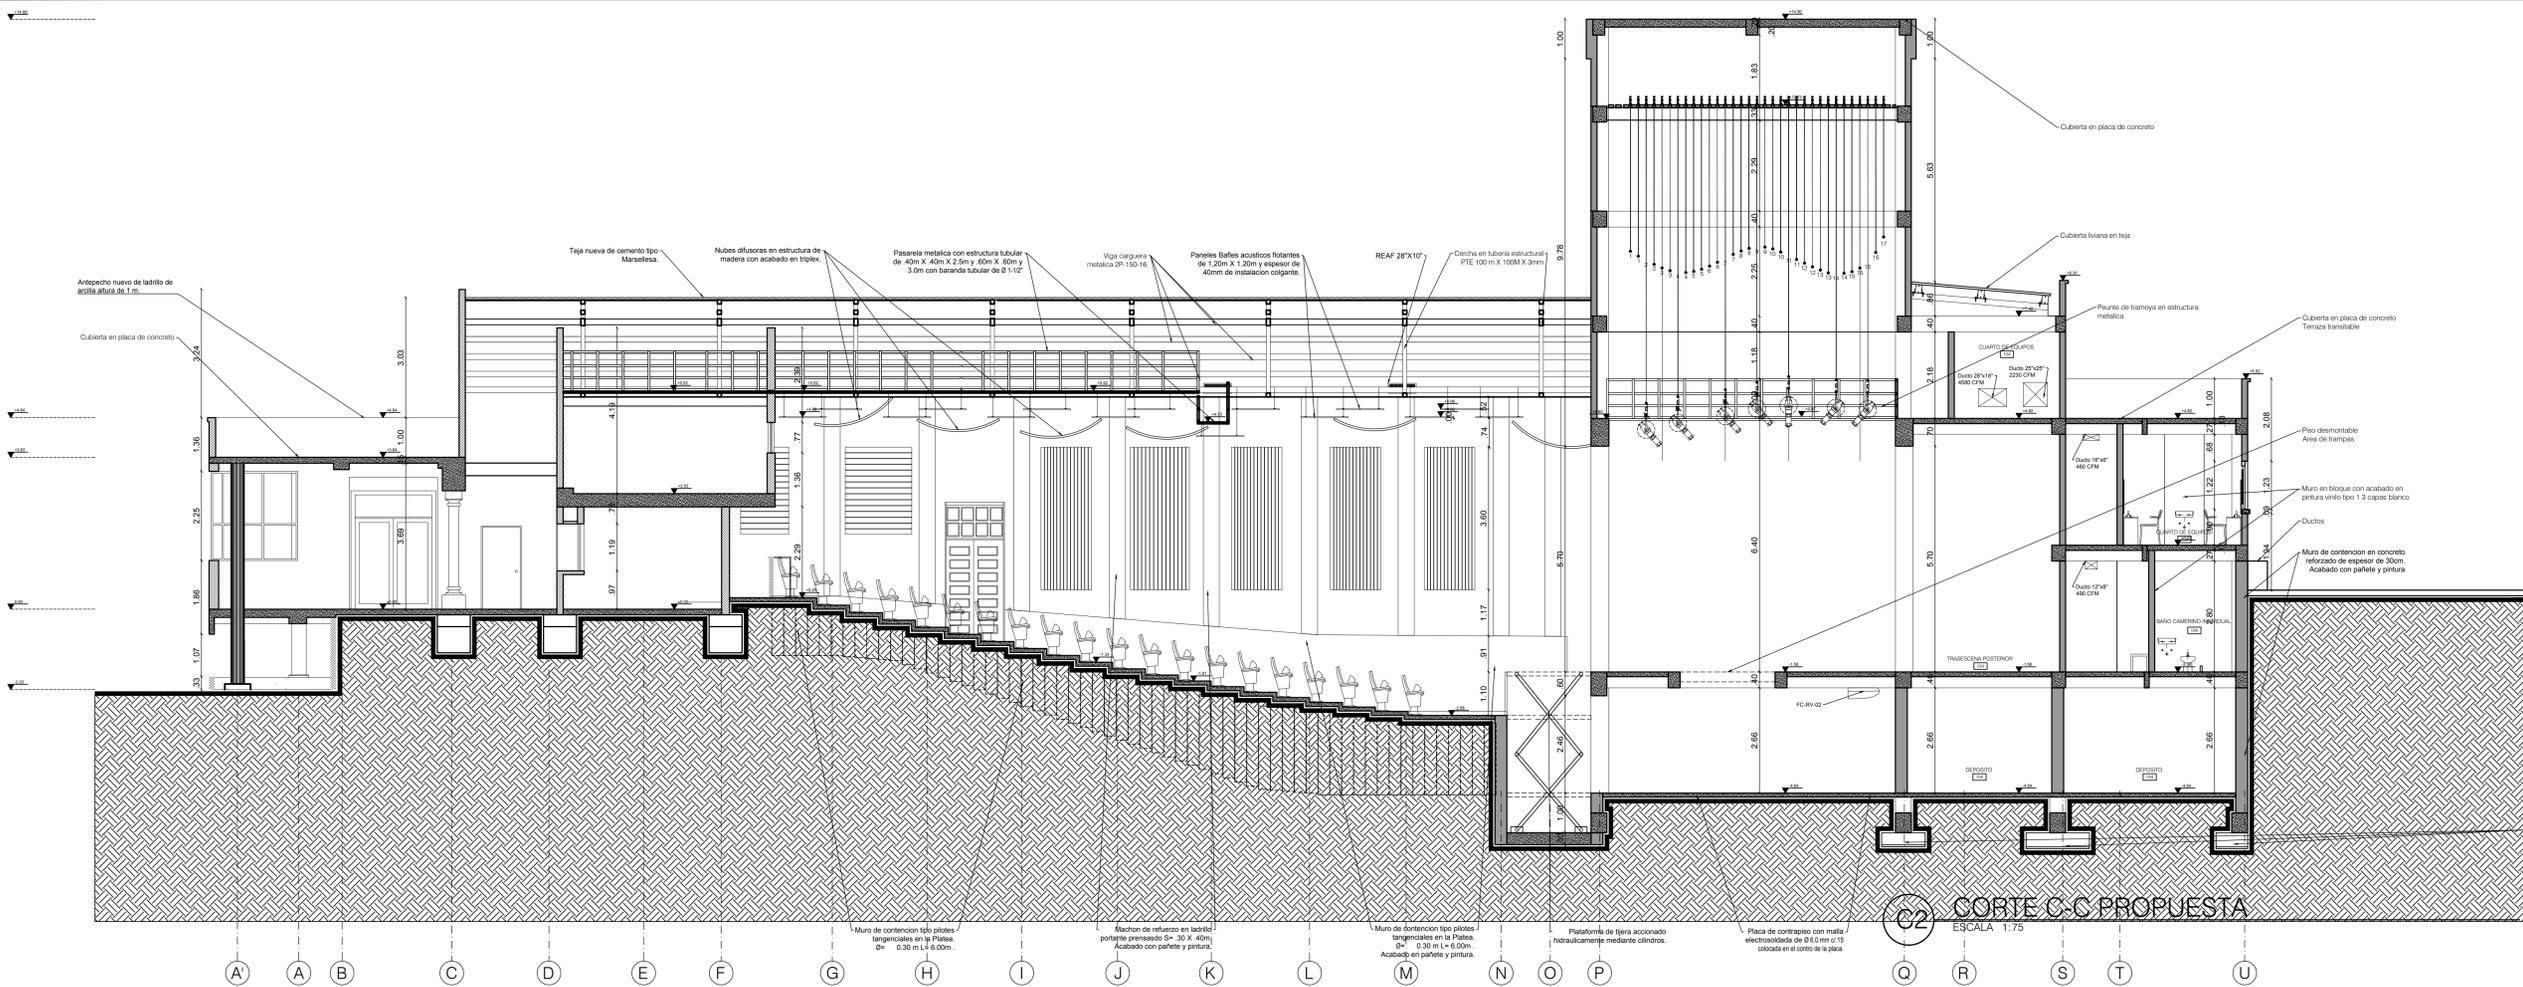

C2 CORTE C-C PROPUESTA
ESCALA 1:75

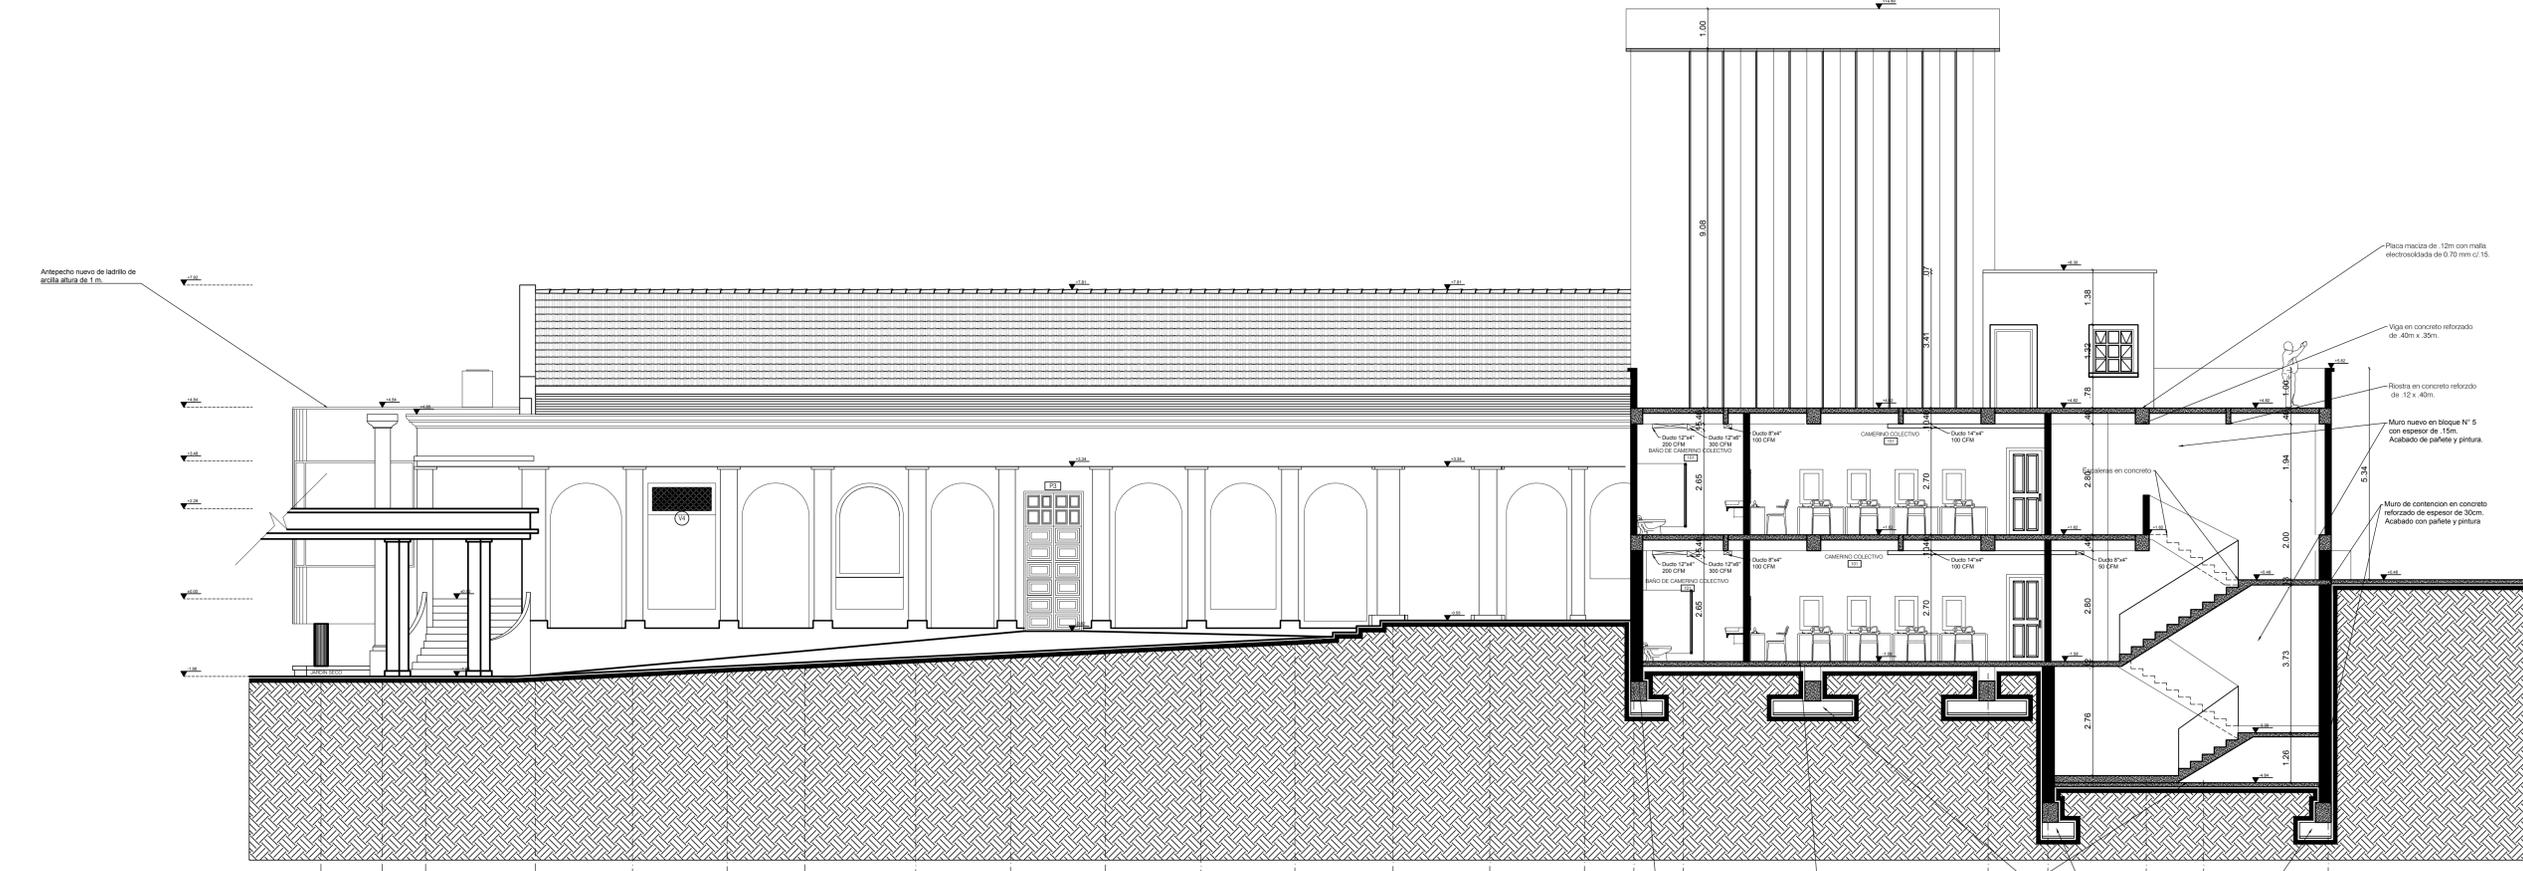

C2 CORTE E-E PROPUESTA
ESCALA 1:75

025	DE	P-112
012	DE	PLANCHAS
REVISION PLANO NO.		
ENTIDAD CONTRATANTE:		
CONTRATISTA		
EDGARDO EDMUNDO BASSI BURGOS		
PROYECTO FEBRERO 2021		
OBJETO CONTRATO REALIZAR LOS DISEÑOS Y ESTUDIOS TÉCNICOS COMPLEMENTARIOS PARA LA RADICACIÓN EN EL MINISTERIO DEL PROYECTO DE RESTAURACIÓN INTEGRAL DEL CONJUNTO PATRIMONIAL DE BELLAS ARTES DE LA UNIVERSIDAD DEL ATLÁNTICO Y DE ESTA MANERA GENERAR AMBIENTES DE EDUCACIÓN Y FORMACIÓN DE CALIDAD		
LOCALIZACIÓN:		
COLABORADORES		
COORDINADOR: ARG. DANIEL C. ARRAZOLA ARG. GUILLERMO PEDRAZA ARG. HENRY CORREA SERPA ARG. DIEGO FERNANDO RODRIGUEZ ARG. ADRIANA CAMARRO DIBUJANTE: GABRIEL TOLOSA RUBIO DIBUJANTE: OLGA TAMAREZ JINCO ING. ESTRUCTURAL SUELOS INGENIEROS VICTOR CHOI WONG ING. HERRAJUALO DIANA CAROLINA AGUDELO CALDERON ING. ELECTRICO GERMAN NIVIA QUINTERO ING. MECANICO GUSTAVO MAECHA ING. ACUSTICO Y DE SONIDO JOSE JAMME FERNANDEZ ILUMINOTECNICO HECTOR RAUL OSORIO		
Vo. Bo. SUPERVISION		
Vo. Bo. INTERVENTOR		
ARQUITECTO RESPONSABLE		
ARG. EDGARDO EDMUNDO BASSI BURGOS MATRICULA PROFESIONAL: 18480		
PROFESIONAL RESPONSABLE:		
ARG. EDGARDO EDMUNDO BASSI BURGOS MATRICULA PROFESIONAL: 18480		
DIBUJO		
DANIEL C. ARRAZOLA RUBIANO HENRY CORREA SERPA JAMME ANDRÉS GÓMEZ		
ESCALA 1:75		
ARCHIVO BUDGET 1 (TATRO) PROPUESTA 30-09-2021 DWG		
CONTENIDO:		
PROPUESTA ARQUITECTONICA: BLOQUE 1 - TEATRO CORTES C-C Y E-E P-112		
REVISION	PLANCHA No	012
DE	DE	025