






COORDINADOR: DANIEL C. ARRÁZOLA R.  
 ING. ESTRUCTURAL: ALEXANDER GOMEZ CASSAB  
 ARQ. GUILLERMO PEDRAZA  
 ARQ. HENRY CORREA SIERRA  
 ARQ. JUAN DAVID QUINTERO  
 ARQ. DIEGO FERNANDO RODRIGUEZ  
 ARQ. ARIANA CAMARGO  
 ARQ. MIGUEL OLIVEROS  
 DIB. GABRIEL TOLOSA RUBIO  
 DIB. OLGA TABARES JUNCO  
 ING. SUELOS: INCO SUELOS - VICTOR CHI WONG  
 ING. HIDRÁULICO: DIANA CAROLINA AGUDELO  
 ING. ELÉCTRICO: GERMAN NIVA QUINTERO  
 ING. MECÁNICO: GUSTAVO MAHECHA  
 ING. ACÚSTICO SÓNIDO: JOSÉ JAIME FERNÁNDEZ  
 LUMINOTÉCNICO: HECTOR RUIZ OSORIO  
 ADMINISTRATIVO: EDGARDO BASSI BURITICA

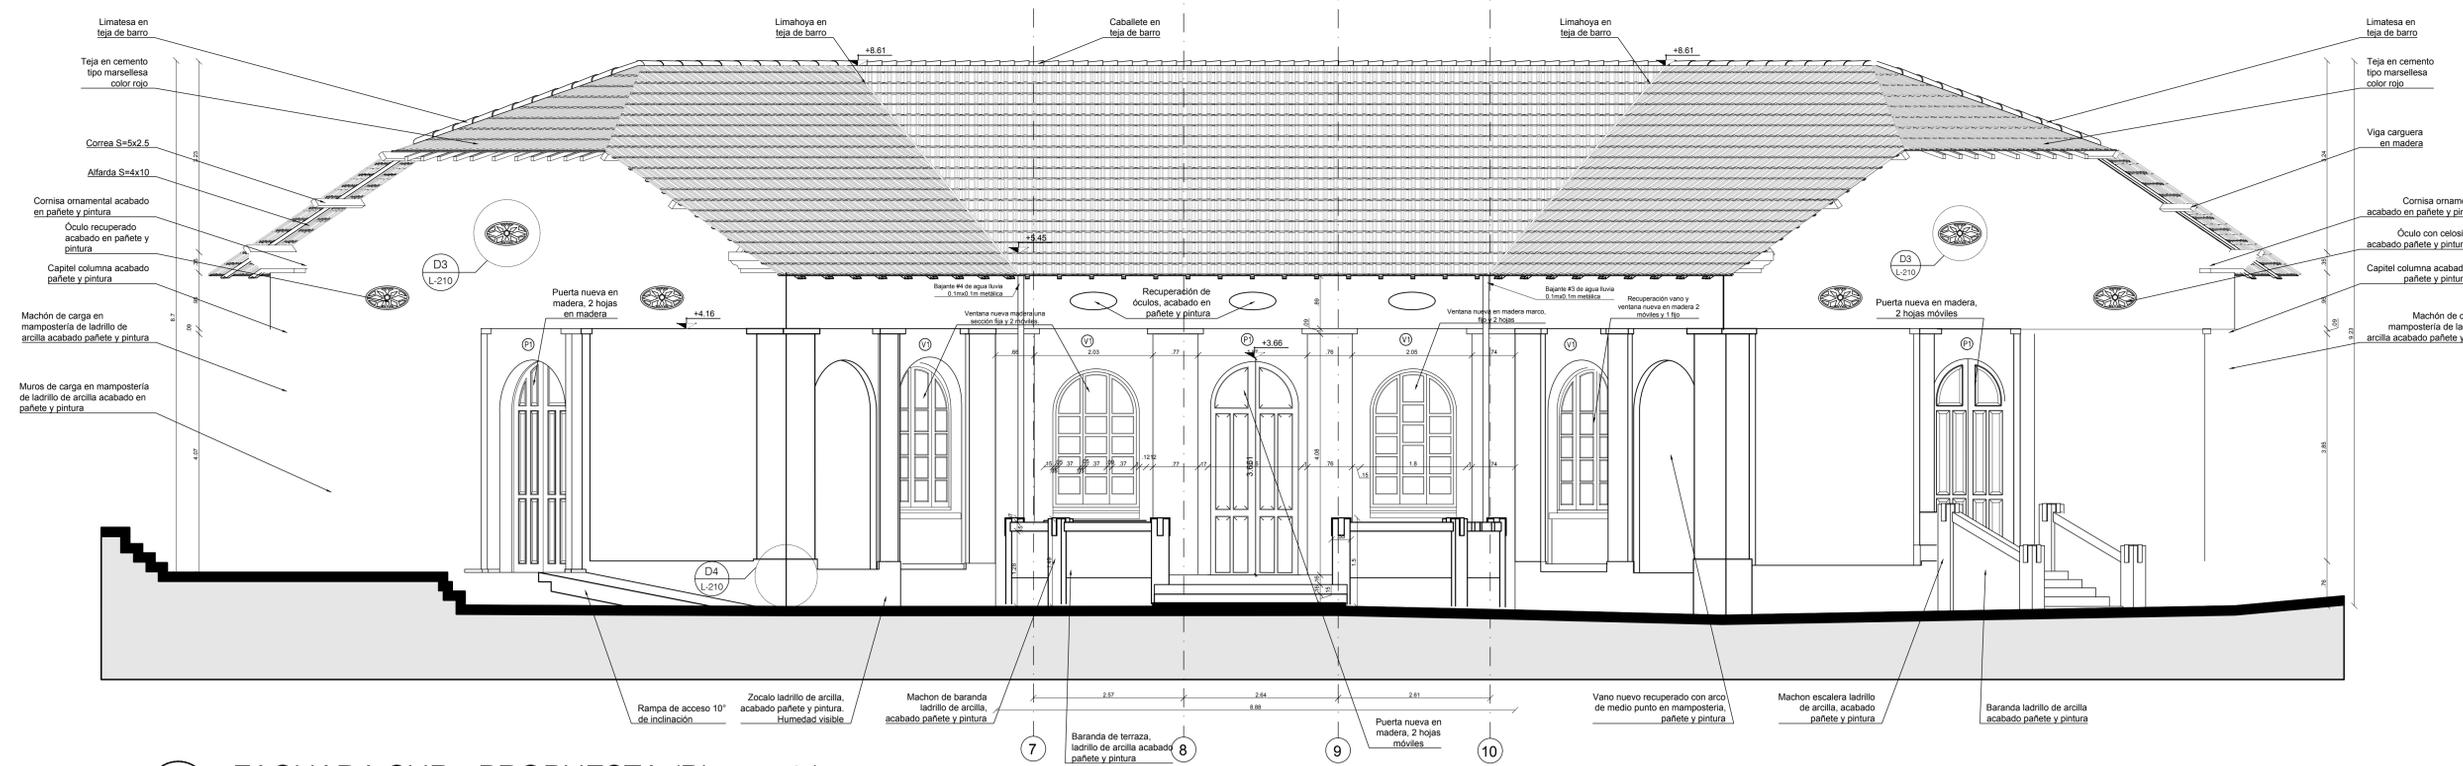


F4 FACHADA SUR - PROPUESTA (Bloque 2)  
 ESCALA 1:25

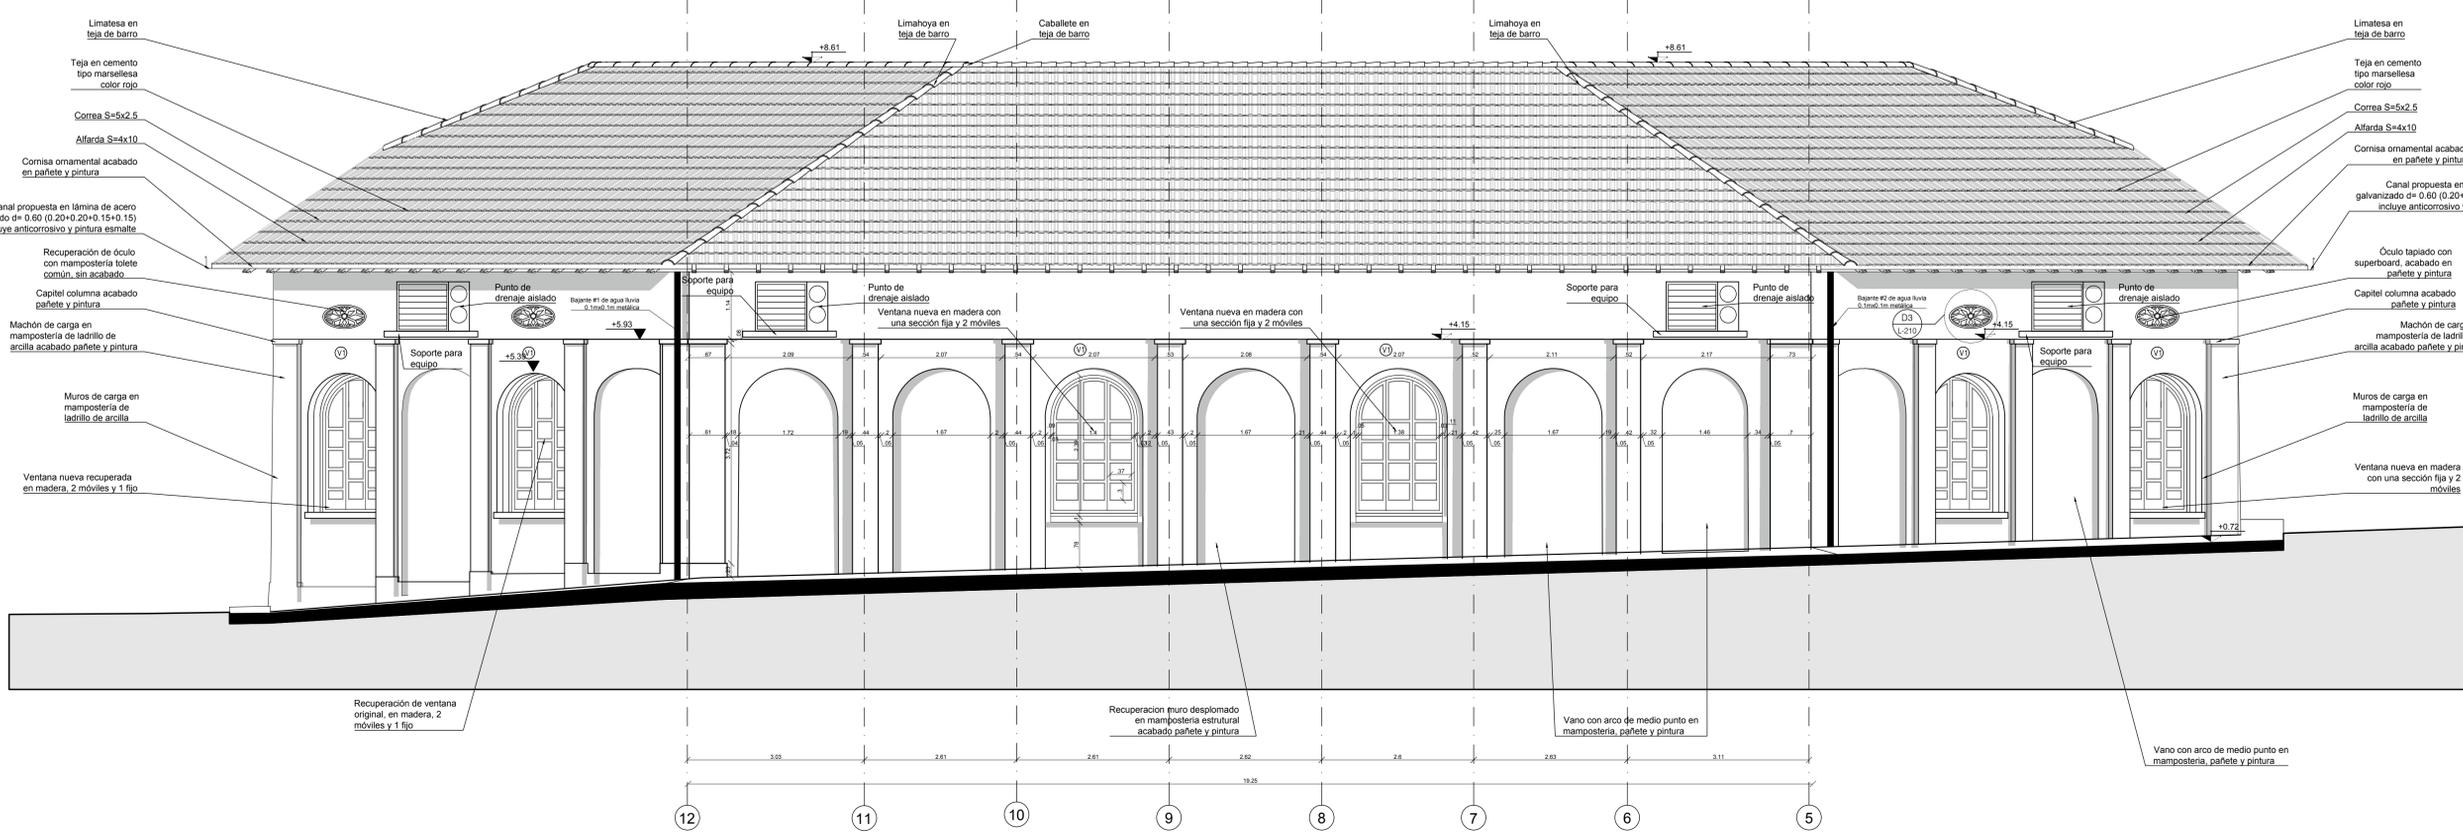

F4 FACHADA NORTE - PROPUESTA  
 ESCALA 1:25

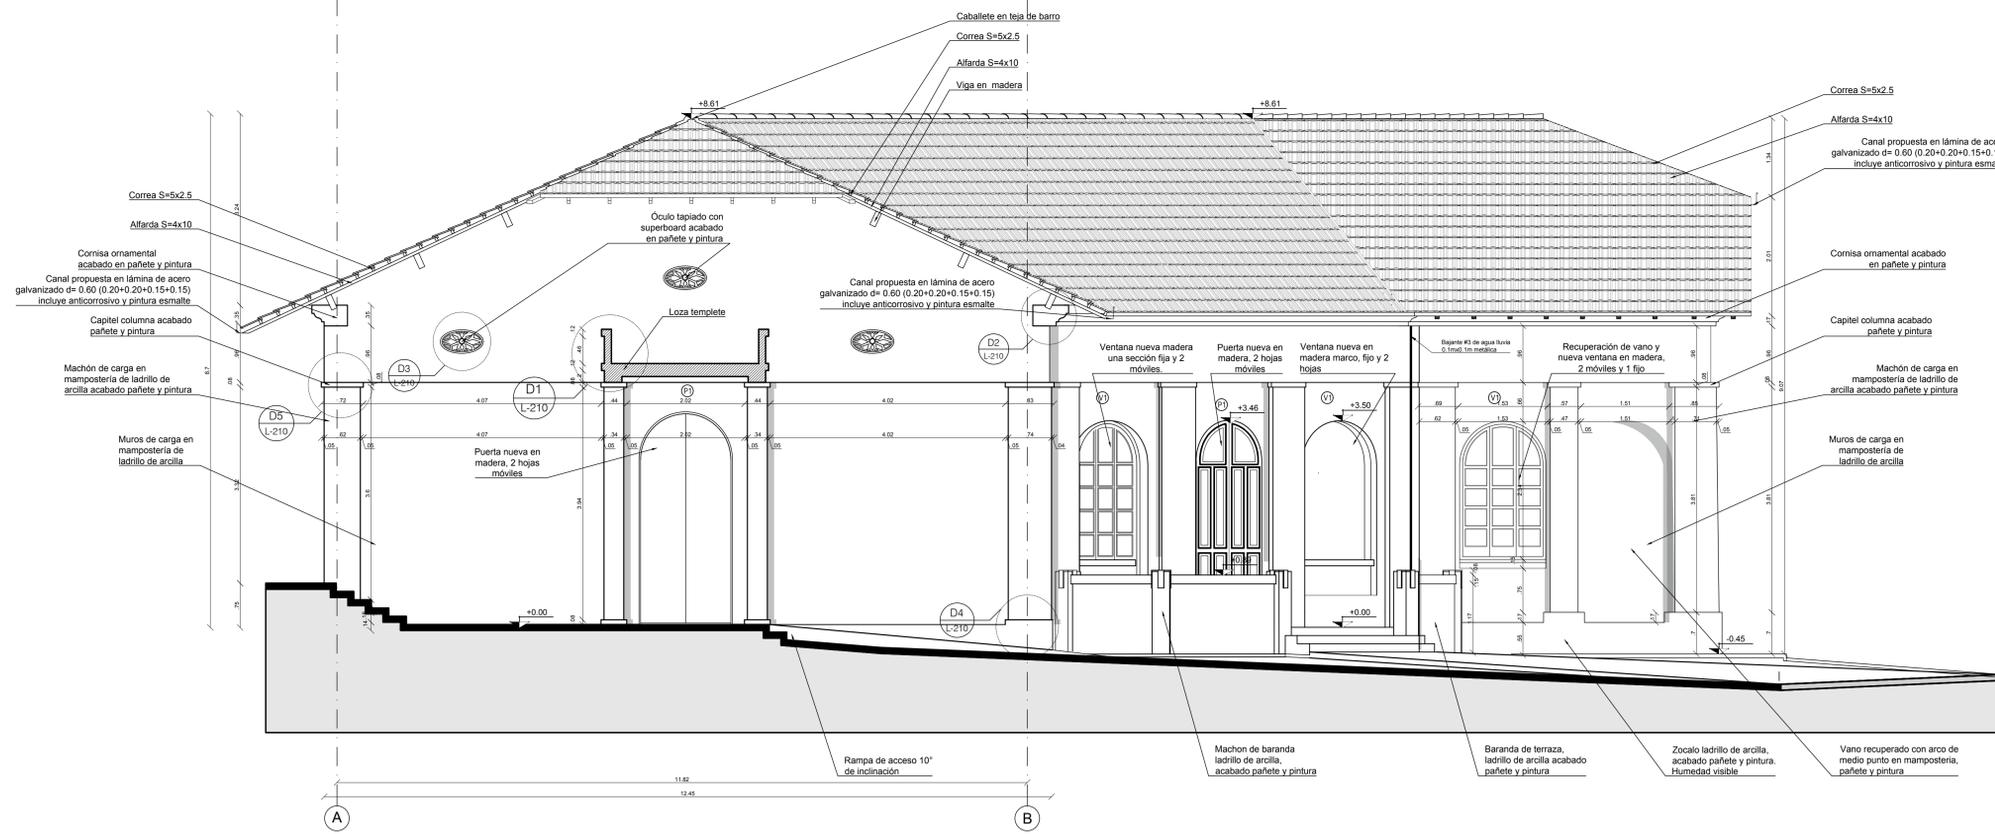

F2 FACHADA ESTE - PROPUESTA  
ESCALA 1:50

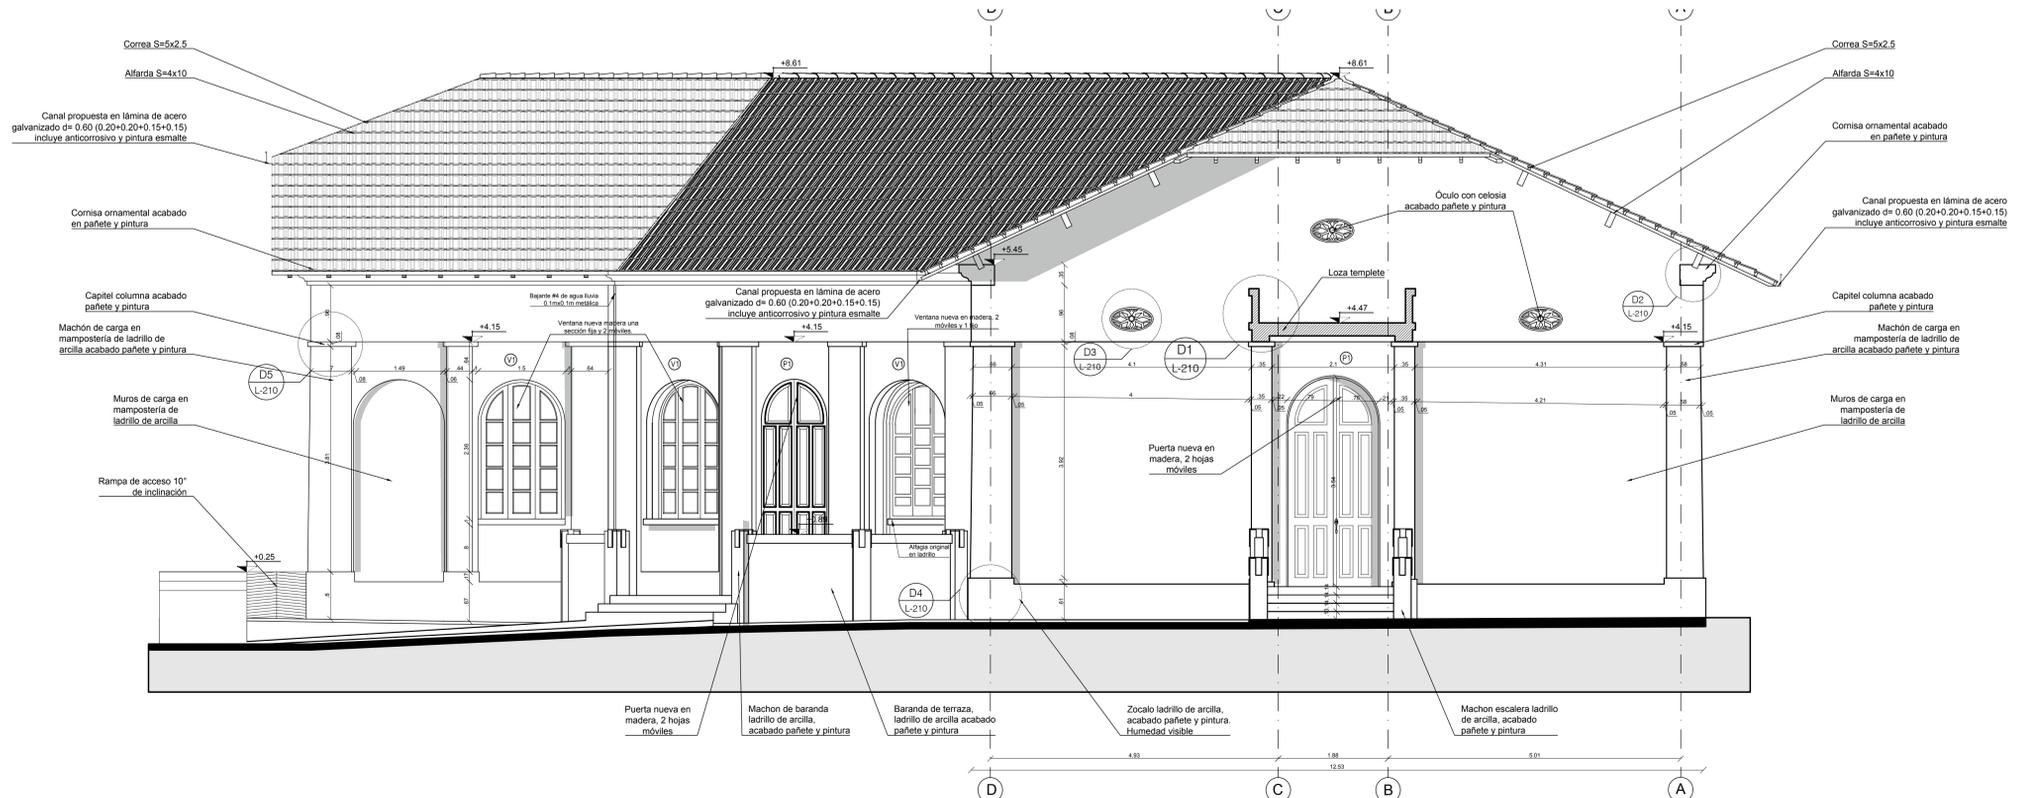

F4 FACHADA OESTE - PROPUESTA  
ESCALA 1:25

NO 30	LOZ-d	INSTITUCIÓN
ENTIDAD CONTRATANTE:		
CONTRATISTA:		
PROYECTO:	FEBRERO 2021	
OBJETO CONTRATO:	<p>"REALIZAR LOS DISEÑOS Y ESTUDIOS TÉCNICOS COMPLEMENTARIOS PARA LA RADICACIÓN EN EL MINISTERIO DEL PROYECTO DE RESTAURACIÓN INTEGRAL DEL CONJUNTO PATRIMONIAL DE BELLAS ARTES DE LA UNIVERSIDAD DEL ATLÁNTICO Y DE ESTA MANERA GENERAR AMBIENTES DE EDUCACIÓN Y FORMACIÓN DE CALIDAD"</p>	
LOCALIZACIÓN:		
COLABORADORES:	<p>COORDINADOR: DANIEL C. ARRÁZOLA R.  ING. ESTRUCTURAL: ALEXANDER GOMEZ CASSAB.  ARQ. GUILLERMO PEDRAZA.  ARQ. HENRY CORREA SIERRA.  ARQ. JUAN DAVID QUINTERO.  ARQ. DIEGO FERNANDO RODRIGUEZ.  ARQ. ADRIANA CAMARGO.  ARQ. MIGUEL OLIVEROS.  DIB. GABRIEL TOLOSA RUBIO.  DIB. OSCAR TABARES JUNCO.  ING. SUELOS: INCO SUELOS - VICTOR CHI WONG.  ING. HIDRÁULICO: DIANA CAROLINA AGUDELO.  ING. ELÉCTRICO: GERMAN NIVIA QUINTERO.  ING. MECÁNICO: GUSTAVO MAHECHA.  ING. ACÚSTICO SONIDO: JOSÉ JAIME FERNÁNDEZ.  LUMINOTÉCNICO: HECTOR RAUL OSORIO.  ADMINISTRATIVO: EDGARDO BASSI BURITICA.</p>	
Va. Ee. SUPERVISIÓN:		
Va. Ee. INTERVENCIÓN:		
ARQUITECTO RESPONSABLE:		
PROFESIONAL RESPONSABLE:		
DIBUJO:	ELABORACIÓN:	
JAMBERY BASSI	EDGARDO BASSI	
ESCALA:	1:50	
ARCHIVO:	BLOQUEZ_PROPUESTA.DWG	
CONTENIDO:	<p>PROPUESTA:  FACHADA OESTE Y ESTE  BLOQUEZ-CENTRO DE  INFORMÁTICA Y  LABORATORIO DE AUDIO</p>	
REVISIÓN:	PLANCHA No	007
	DE	011

P-207