



REPRESENTANTE LEGAL: JOSÉ RODOLFO HENAO GIL

CONTRATISTA



EDGARDO EDMUNDO BASSI BURGOS

PROYECTO FEBRERO 2021

OBJETO CONTRATO
 "REALIZAR LOS DISEÑOS Y ESTUDIOS TÉCNICOS COMPLEMENTARIOS PARA LA RADICACIÓN EN EL MINISTERIO DEL PROYECTO DE RESTAURACIÓN INTEGRAL DEL CONJUNTO PATRIMONIAL DEL ATLÁNTICO Y DE ESTA MANERA GENERAR AMBIENTES DE EDUCACIÓN Y FORMACIÓN DE CALIDAD"

LOCALIZACIÓN:



COLABORADORES

COORDINADOR: DANIEL C. ARRÁZOLA R.
 ING. ESTRUCTURAL: ALEXANDER GOMEZ CASSAB.
 ARQ. GUILLERMO PEÑARAJA.
 ARQ. HENRY CORREA SERPA.
 ARQ. JUAN DAVID QUINTERO.
 ARQ. DIEGO FERNANDO RODRIGUEZ.
 ARQ. ADRIANA CAMARGO.
 ARQ. MIGUEL OLIVEROS.
 DIB. GABRIEL TOLIOSA RUBIO.
 DIB. OLGA TABARES JUNCO.
 ING. SUELOS: NICOSUELOS - VICTOR CHI WONG.
 ING. HIDRÁULICO: DANA CAROLINA AGUDELO.
 ING. ELÉCTRICO: GERMÁN NIVIA QUINTERO.
 ING. MECÁNICO: GUSTAVO MAHECHA.
 ING. ACÚSTICO SONIDO: JOSÉ JAVIER FERNÁNDEZ.
 LUMINOTÉCNICO: HECTOR RAUL OSORIO.
 ADMINISTRATIVO: EDGARDO BASSI BURITICA.

Vs. Bc. SUPERVISIÓN

Vs. Bc. INTERVENCIÓN

ARQUITECTO RESPONSABLE

ING. EDGARDO EDMUNDO BASSI BURGOS
 MATRÍCULA PROFESIONAL: 6485

PROFESIONAL RESPONSABLE

ING. EDGARDO EDMUNDO BASSI BURGOS
 MATRÍCULA PROFESIONAL: 6485

DIBUJO: EDGARDO EDMUNDO BASSI BURGOS

ELABORACIÓN: EDGARDO EDMUNDO BASSI BURGOS

ESCALA: 1:75


ARCHIVO: BLOQUE 4_MUSEO_LEVANTAMIENTO.DWG

CONTENIDO:


LEVANTAMIENTO ARQUITECTÓNICO:
 BLOQUE 4- MUSEO
 FACHADA NORTE Y SUR

L-408


REVISIÓN: PLANCHA No 008 DE 013

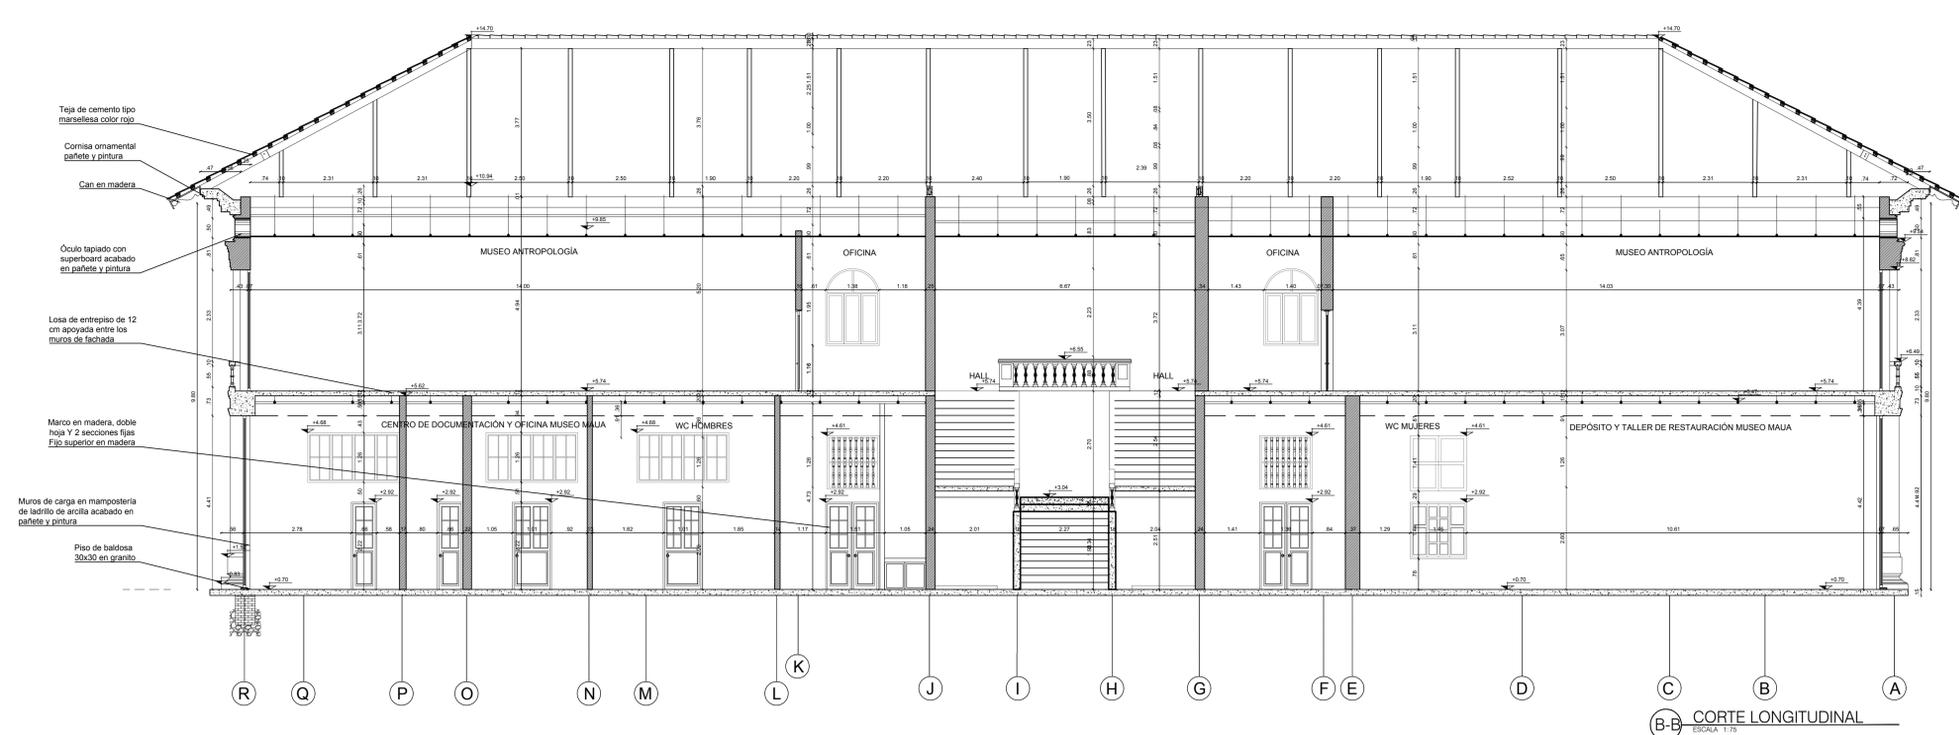

B-B CORTE LONGITUDINAL
 ESCALA: 1:75

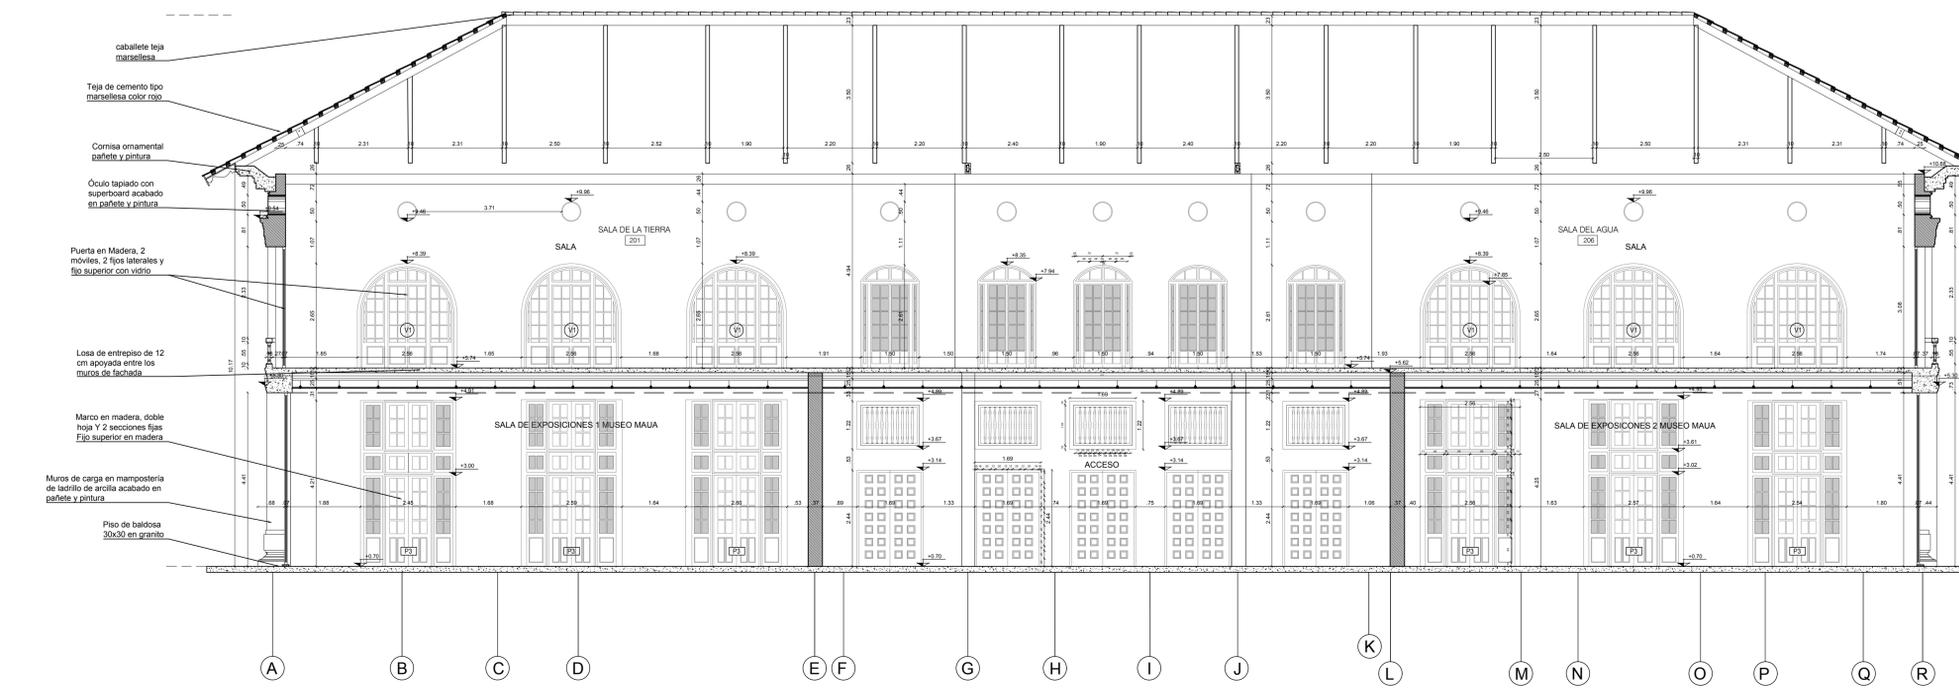

C-C CORTE LONGITUDINAL
 ESCALA: 1:75

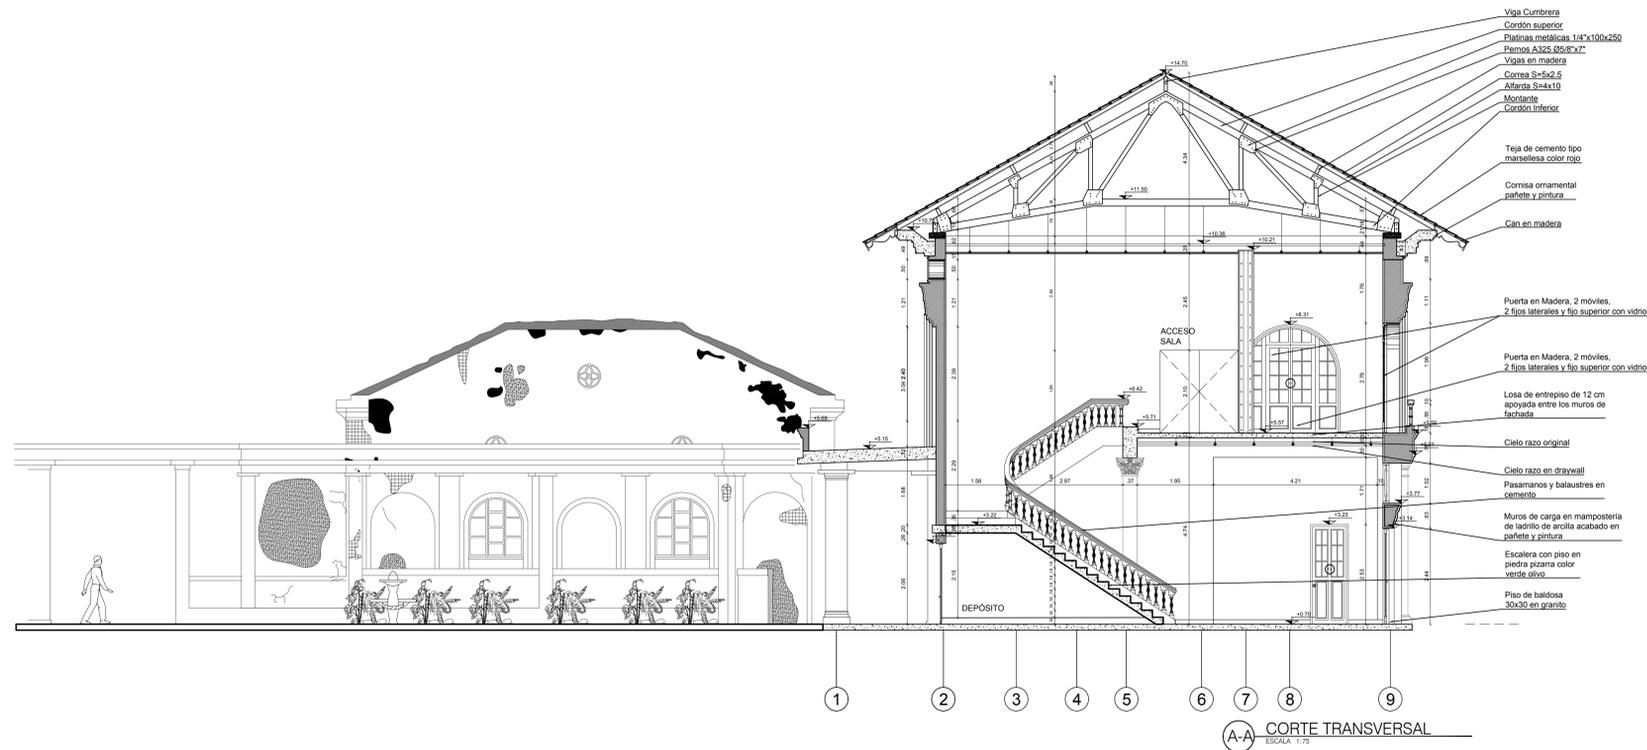

COLABORADORES
 COORDINADOR: DANIEL C. ARRÁZOLA R.
 ING. ESTRUCTURAL: ALEXANDER GOMEZ CASSAB.
 ARQ. GUILLERMO PEDRAZA.
 ARQ. HENRY CORREA SERPA.
 ARQ. JUAN DAVID QUINTERO
 ARQ. DIEGO FERNANDO RODRIGUEZ.
 ARQ. ADRIANA CAMARGO.
 ARQ. MIGUEL OLIVEROS.
 DIB. GABRIEL TOLIOSA RUBIO.
 DIB. OLGA TABARES JUNCO.
 ING. SUELOS: NICOSUELOS - VICTOR CHI WONG.
 ING. HIDRÁULICO: DANA CAROLINA AGUDELO.
 ING. ELÉCTRICO: GERMÁN NIVIA QUINTERO.
 ING. MECÁNICO: GUSTAVO MAHECHA.
 ING. ACÚSTICO SONIDO: JOSÉ JAIME FERNÁNDEZ.
 LUMINOTÉCNICO: HECTOR RAUL OSORIO.
 ADMINISTRATIVO: EDGARDO BASSI BURITICA.

Va. Bc. SUPERVISIÓN

Va. Bc. INTERVENTOR

ARQUITECTO RESPONSABLE


PROFESIONAL RESPONSABLE:


DIBUJO:
 HENRY CORREA SERPA

ELABORACIÓN:
 EDGARDO BASSI

ESCALA: 1:75

ARCHIVO: BLOQUE4_MUSEO_LEVANTAMIENTO.DWG

CONTENIDO:
 LEVANTAMIENTO ARQUITECTÓNICO:
 BLOQUE 4- MUSEO
 FACHADA NORTE Y SUR



L-409

REVISIÓN: PLANCHA No 009
 DE 013

	(V2)		(V1)		(V8)
UNIDADES	2	UNIDADES	1	UNIDADES	1
DETALLES	FUJO SUPERIOR CON DOS HOJAS ABATIBLES EN MADERA Y VIDRIO	DETALLES	FUJOS LATERALES ACRISTALADOS CON HOJA ABATIBLE ACRISTALADA	DETALLES	FUJO
UBICACION	FACHADA POSTERIOR	UBICACION	MURO INTERIOR	UBICACION	FACHADAS LATERALES
NIVEL	PRIMER PISO	NIVEL	PRIMER PISO	NIVEL	PRIMER PISO

	(PV15)		(V7)		(V5)
UNIDADES	10	UNIDADES	7	UNIDADES	1
DETALLES	FUJO SUPERIOR Y LATERALES ACRISTALADOS CON DOS HOJAS ABATIBLES EN MADERA Y VIDRIO	DETALLES	BALUSTRES EN MADERA	DETALLES	FUJO
UBICACION	FACHADA PRINCIPAL	UBICACION	FACHADAS LATERALES	UBICACION	FACHADAS LATERALES
NIVEL	SEGUNDO PISO	NIVEL	PRIMER PISO	NIVEL	PRIMER PISO

ZONA	011-7
DISEÑO	NO INCLUIDO
ENTIDAD CONTRATANTE:	
REPRESENTANTE LEGAL:	JOSÉ RODOLFO HENAO GIL
CONTRATISTA:	
PROYECTO:	FEBRERO 2021
OBJETO CONTRATO:	REALIZAR LOS DISEÑOS Y ESTUDIOS TÉCNICOS COMPLEMENTARIOS PARA LA RADICACIÓN EN EL MINISTERIO DEL PROYECTO DE RESTAURACIÓN INTEGRAL DEL CONJUNTO PATRIMONIAL DE BELLAS ARTES DE LA UNIVERSIDAD DEL ATLÁNTICO Y DE ESTA MANERA GENERAR AMBIENTES DE EDUCACIÓN Y FORMACIÓN DE CALIDAD
LOCALIZACIÓN:	
COLABORADORES:	COORDINADOR: DANIEL C. ARRÁZOLA R. ING. ESTRUCTURAL: ALEXANDER GOMEZ CASSAB. ARQ. GUILLERMO PERRAZA. ARQ. HENRY CORREA SERPA. ARQ. JUAN DAVID QUINTERO. ARQ. DIEGO FERNANDO RODRIGUEZ. ARQ. ADRIANA CAMARGO. ARQ. MIGUEL OLIVEROS. DIB. GABRIEL TOLOSA RUBIO. DIB. OLGA TABARES JUNCO. ING. SUELOS: INCOBUELOS - VICTOR CHI WONG. ING. HIDRÁULICO: DANA CAROLINA AGUDELO. ING. ELÉCTRICO: GERMAN NIVIA QUINTERO. ING. MECÁNICO: GUSTAVO MARCHEA. ING. ACÚSTICO SONIDO: JOSÉ JAIME FERNÁNDEZ. LUMINOTÉCNICO: HECTOR RAUL OSORIO. ADMINISTRATIVO: EDGARDO BASSI BURITICA
Yo, Sr. SUPERVISOR	
Yo, Sr. INTERVENIOR	
ARQUITECTO RESPONSABLE:	
PROFESIONAL RESPONSABLE:	
ELABORACION:	OSCAR BICO
ESCALA:	1:25
ARCHIVO:	BLOQUE_MUSEO_LEVANTAMIENTO DRC
CONTENIDO:	LEVANTAMIENTO ARQUITECTONICO: BLOQUE 4 - MUSEO
	DETALLES DE CARPINTERIA
	L-410
REVISION	PLANCHA No
	DE D10
	D13

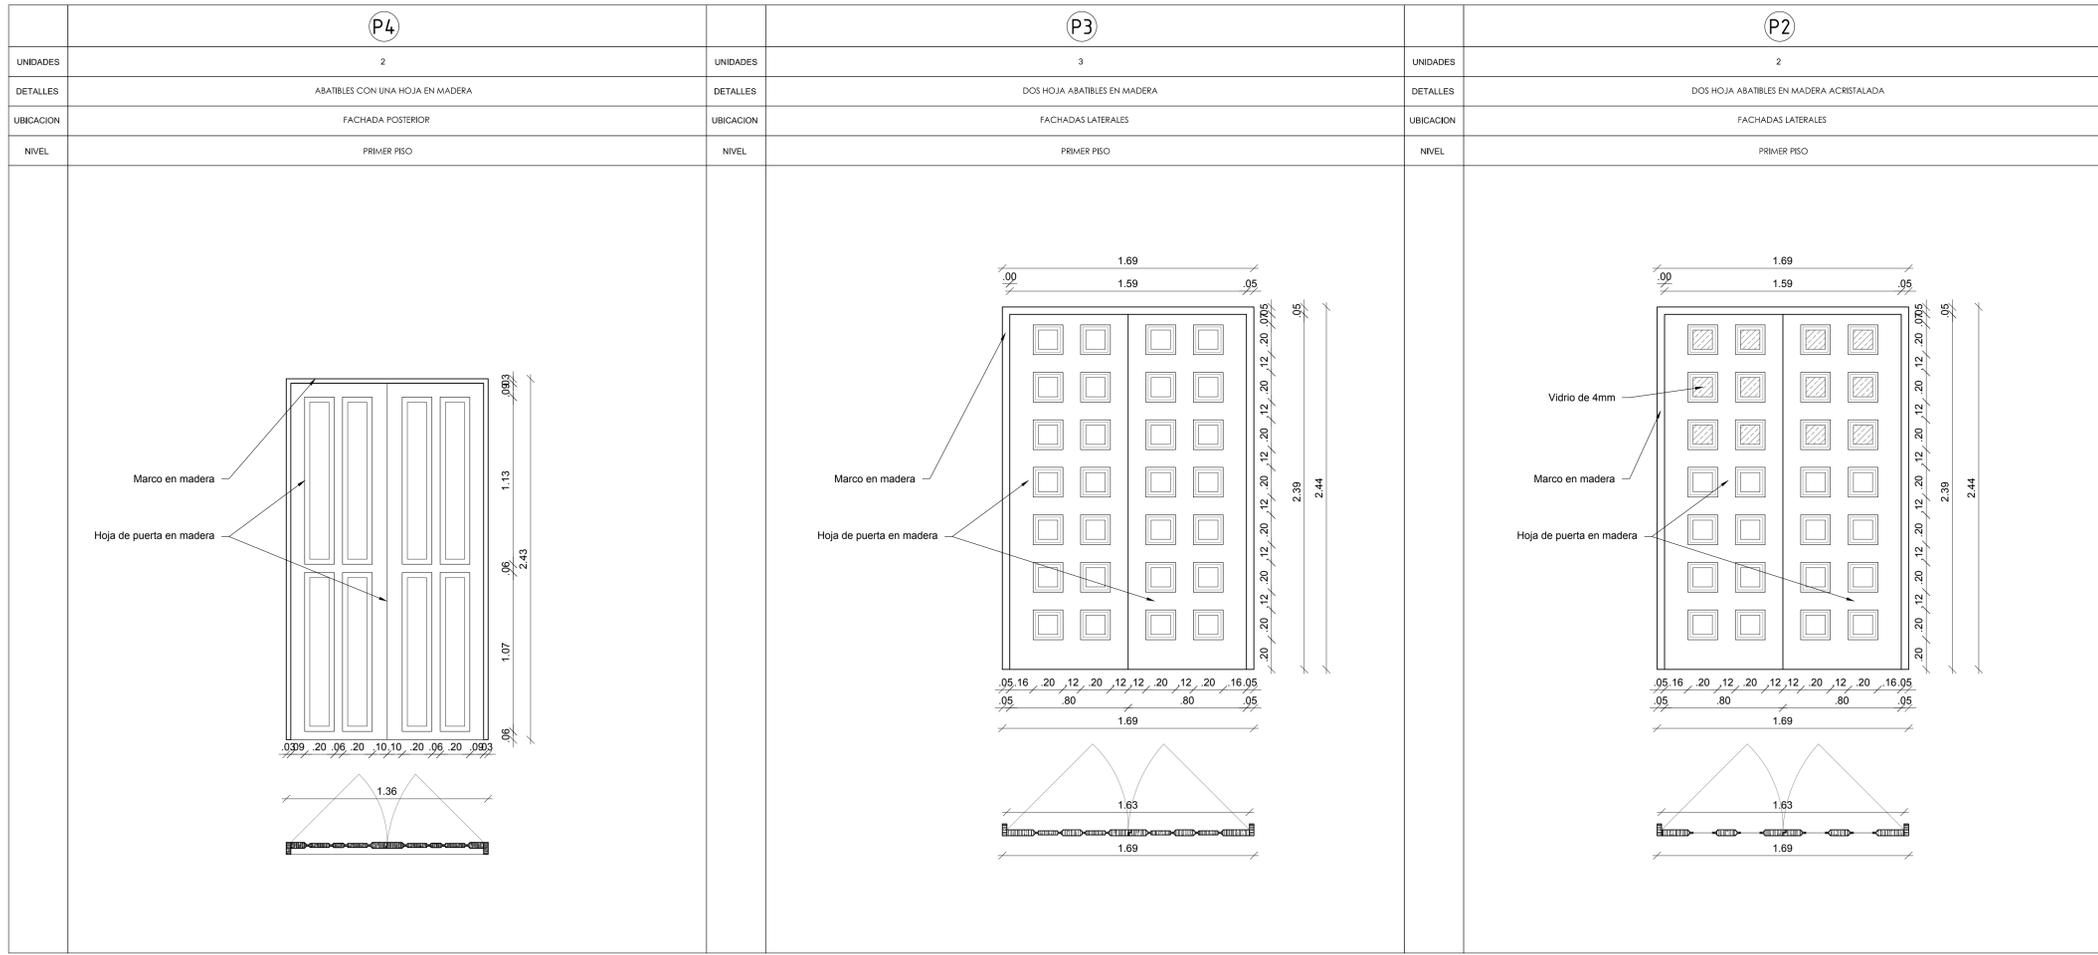
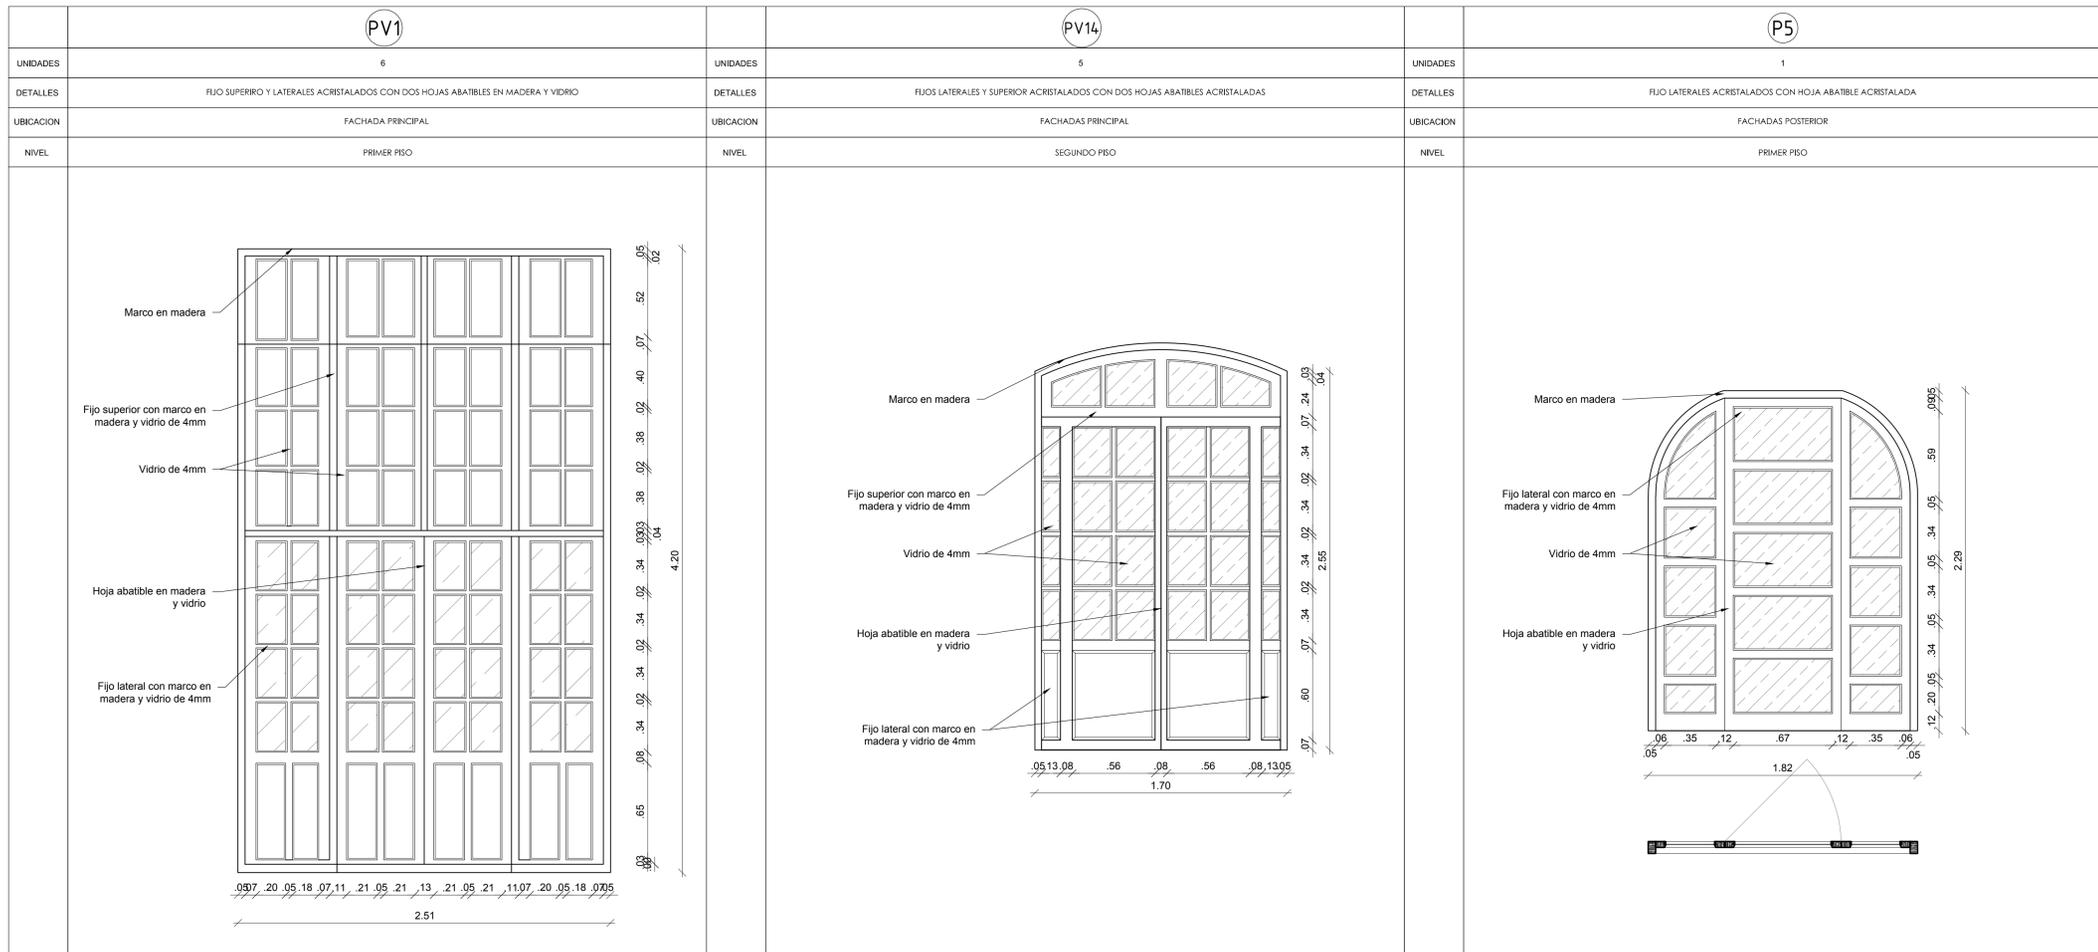





	(P6)		(P7)		(P8)
UNIDADES	3	UNIDADES	2	UNIDADES	2
DETALLES	HOJAS ABATIBLES EN MADERA Y VIDRIO	DETALLES	FIJOS LATERALES Y SUPERIOR ACRISTALADOS CON DOS HOJAS ABATIBLES ACRISTALADAS	DETALLES	PUERTA ENTAMBORADA COLOR BLANCO
UBICACION	INTERIOR	UBICACION	INTERIOR	UBICACION	INTERIOR
NIVEL	PRIMER PISO	NIVEL	PRIMER PISO	NIVEL	PRIMER PISO

	(P9)		(P10)		(P11)
UNIDADES	4	UNIDADES	2	UNIDADES	3
DETALLES	PUERTA ENTAMBORADA COLOR CAFE	DETALLES	HOJA ABATIBLES EN MADERA	DETALLES	HOJA ABATIBLES EN MADERA
UBICACION	INTERIOR	UBICACION	INTERIOR	UBICACION	INTERIOR
NIVEL	PRIMER PISO	NIVEL	PRIMER PISO	NIVEL	PRIMER PISO


20	011-7
30	
DIO	
ENTIDAD CONTRATANTE:	
REPRESENTANTE LEGAL:	JOSÉ RODOLFO HENAO GIL
CONTRATISTA:	
EDGARDO EDMUNDO BASSI BURGOS	
PROYECTO:	FEBRERO 2021
OBJETO CONTRATO:	REALIZAR LOS DISEÑOS Y ESTUDIOS TÉCNICOS COMPLEMENTARIOS PARA LA RADICACIÓN EN EL MINISTERIO DEL PROYECTO DE RESTAURACIÓN INTEGRAL DEL CONJUNTO PATRIMONIAL DE BELLAS ARTES DE LA UNIVERSIDAD DEL ATLÁNTICO Y DE ESTA MANERA GENERAR AMBIENTES DE EDUCACIÓN Y FORMACIÓN DE CALIDAD
LOCALIZACIÓN:	
COLABORADORES:	COORDINADOR: DANIEL C. ARRÁZOLA R. ING. ESTRUCTURAL: ALEXANDER GOMEZ CASSAB. ARQ. GUILLERMO PEÑARZA. ARQ. HENRY CORREA SERPA. ARQ. JUAN DAVID QUINTERO. ARQ. DIEGO FERNANDO RODRIGUEZ. ARQ. ADRIANA CAMARGO. ARQ. MIGUEL OLIVEROS. DIB. GABRIEL TOLOSA RUBIO. DIB. OLGA TABARES JUNCO. ING. SUELOS: INCOBUELOS - VICTOR CHI WONG. ING. HIDRÁULICO: DANA CAROLINA AGUDELO. ING. ELÉCTRICO: GERMAN NIVIA QUINTERO. ING. MECÁNICO: GUSTAVO MARCECHA. ING. ACÚSTICO SONIDO: JOSÉ JAIME FERNÁNDEZ. LUMINOTÉCNICO: HECTOR RAUL OSORIO. ADMINISTRATIVO: EDGARDO BASSI BURITICA
Vs. Bn. SUPERVISIÓN:	
Vs. Bn. INTERVENCIÓN:	
ARQUITECTO RESPONSABLE:	
PROFESIONAL RESPONSABLE:	
ELABORACIÓN:	OSCAR BICO
ESCALA:	1:25
ARCHIVO:	BLOQUE_MUSEO_LEVANTAMIENTO DRC
CONTENIDO:	LEVANTAMIENTO ARQUITECTÓNICO: BLOQUE 4 - MUSEO
	DETALLES DE CARPINTERIA
	L-412
REVISIÓN:	PLANCHAS No 012 DE 013

20	011-7
20	011-7
20	011-7
ENTIDAD CONTRATANTE:	
	
REPRESENTANTE LEGAL: JOSÉ RODOLFO HENAO OIL	
CONTRATISTA:	
	
EDGARDO EDMUNDO BASSI BURGOS	
PROYECTO:	FEBRERO 2021
OBJETO CONTRATO REALIZAR LOS DISEÑOS Y ESTUDIOS TÉCNICOS COMPLEMENTARIOS PARA LA RADICACIÓN EN EL MINISTERIO DEL PROYECTO DE RESTAURACIÓN INTEGRAL DEL CONJUNTO PATRIMONIAL DE BELLAS ARTES DE LA UNIVERSIDAD DEL ATLÁNTICO Y DE ESTA MANERA GENERAR AMBIENTES DE EDUCACIÓN Y FORMACIÓN DE CALIDAD	
LOCALIZACIÓN:	
	
COLABORADORES:	
COORDINADOR: DANIEL C. ARRÁZOLA R. ING. ESTRUCTURAL: ALEXANDER GOMEZ CASSAB. ARQ. GUILLEMO PEÑARZA. ARQ. HENRY CORREA SERPA. ARQ. JUAN DAVID QUINTERO. ARQ. DIEGO FERNANDO RODRIGUEZ. ARQ. ADRIANA CAMARGO. ARQ. MIGUEL OLIVEROS. DIB. GABRIEL TOLOSA RUBIO. DIB. OLGA TABARES JUNCO. ING. SUELOS: INCOBUELOS VICTOR CHI WONG. ING. HIDRÁULICO: DANA CAROLINA AGUDELO. ING. ELÉCTRICO: GERMAN NIVIA QUINTERO. ING. MECÁNICO: GUSTAVO MARCHEA. ING. ACÚSTICO SONIDO: JOSÉ JAIMÉ FERNÁNDEZ. LUMINOTÉCNICO: HECTOR RAUL OSORIO. ADMINISTRATIVO: EDGARDO BASSI BURITICA	
Va. Bn. SUPERVISIÓN Va. Bn. INTERVENCIÓN	
ARQUITECTO RESPONSABLE ING. EDUARDO CHARRA BASSI BURGOS METODOLÓGICO PERSONAL BASSI	
PROFESIONAL RESPONSABLE: ING. EDUARDO CHARRA BASSI BURGOS METODOLÓGICO PERSONAL BASSI	
DIBUJÓ: HENRY CORREA SERPA	ELABORACIÓN: EDGARDO BASSI
ESCALA: 1:25	ARCHIVO: BLOQUE4_MUSEO_LEVANTAMIENTO.DWG
CONTENIDO: LEVANTAMIENTO ARQUITECTÓNICO: BLOQUE 4 - MUSEO DETALLES DE CARPINTERIA L-413	
REVISIÓN: DE	PLANCHAS No: 013 DE 013

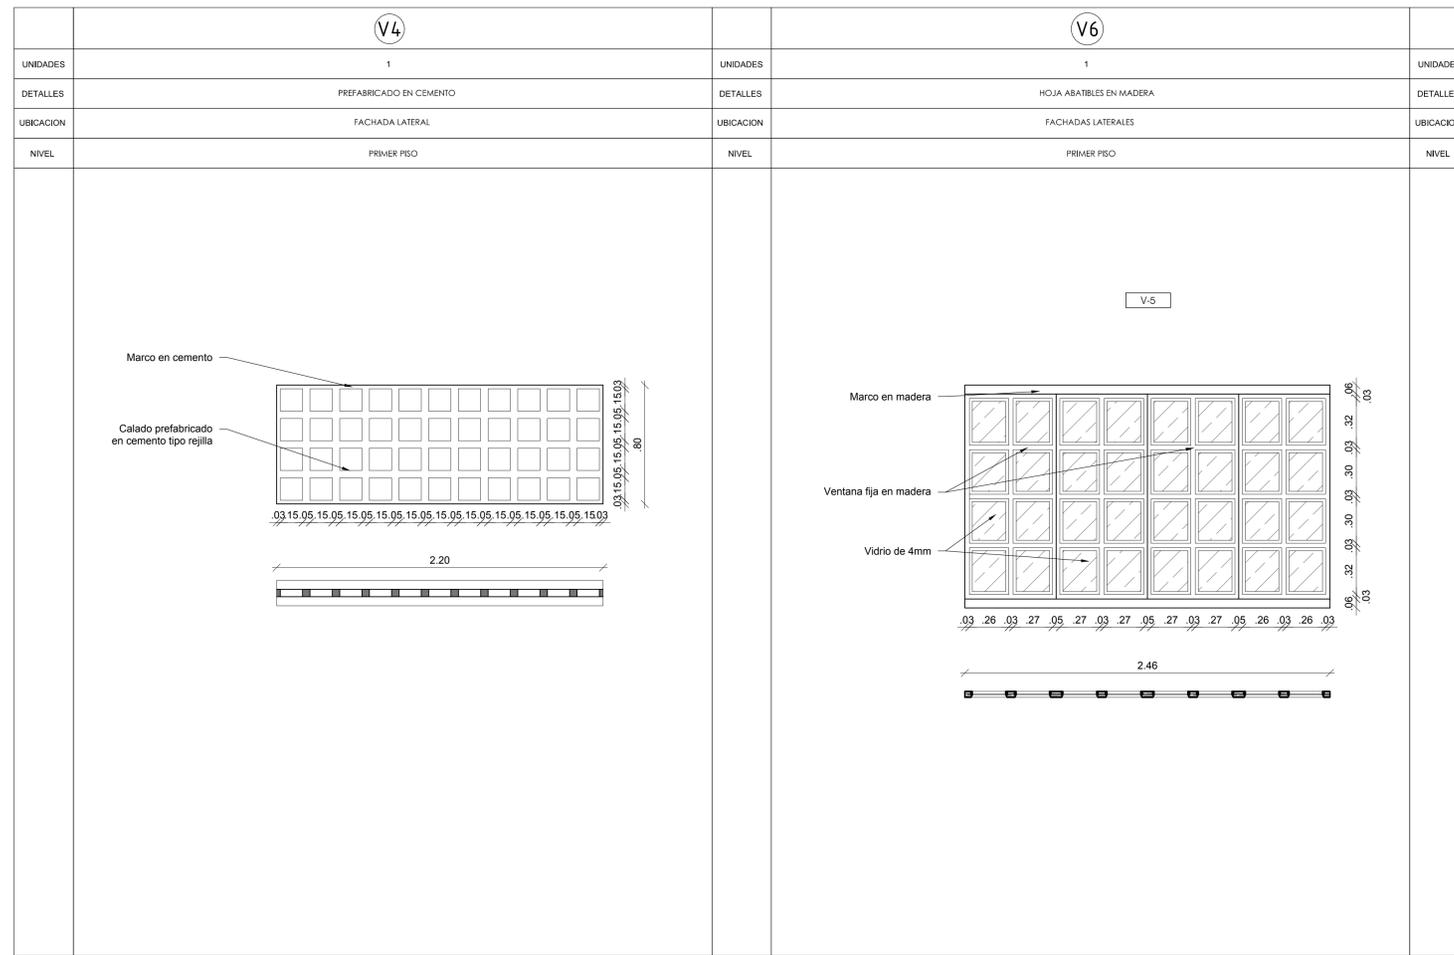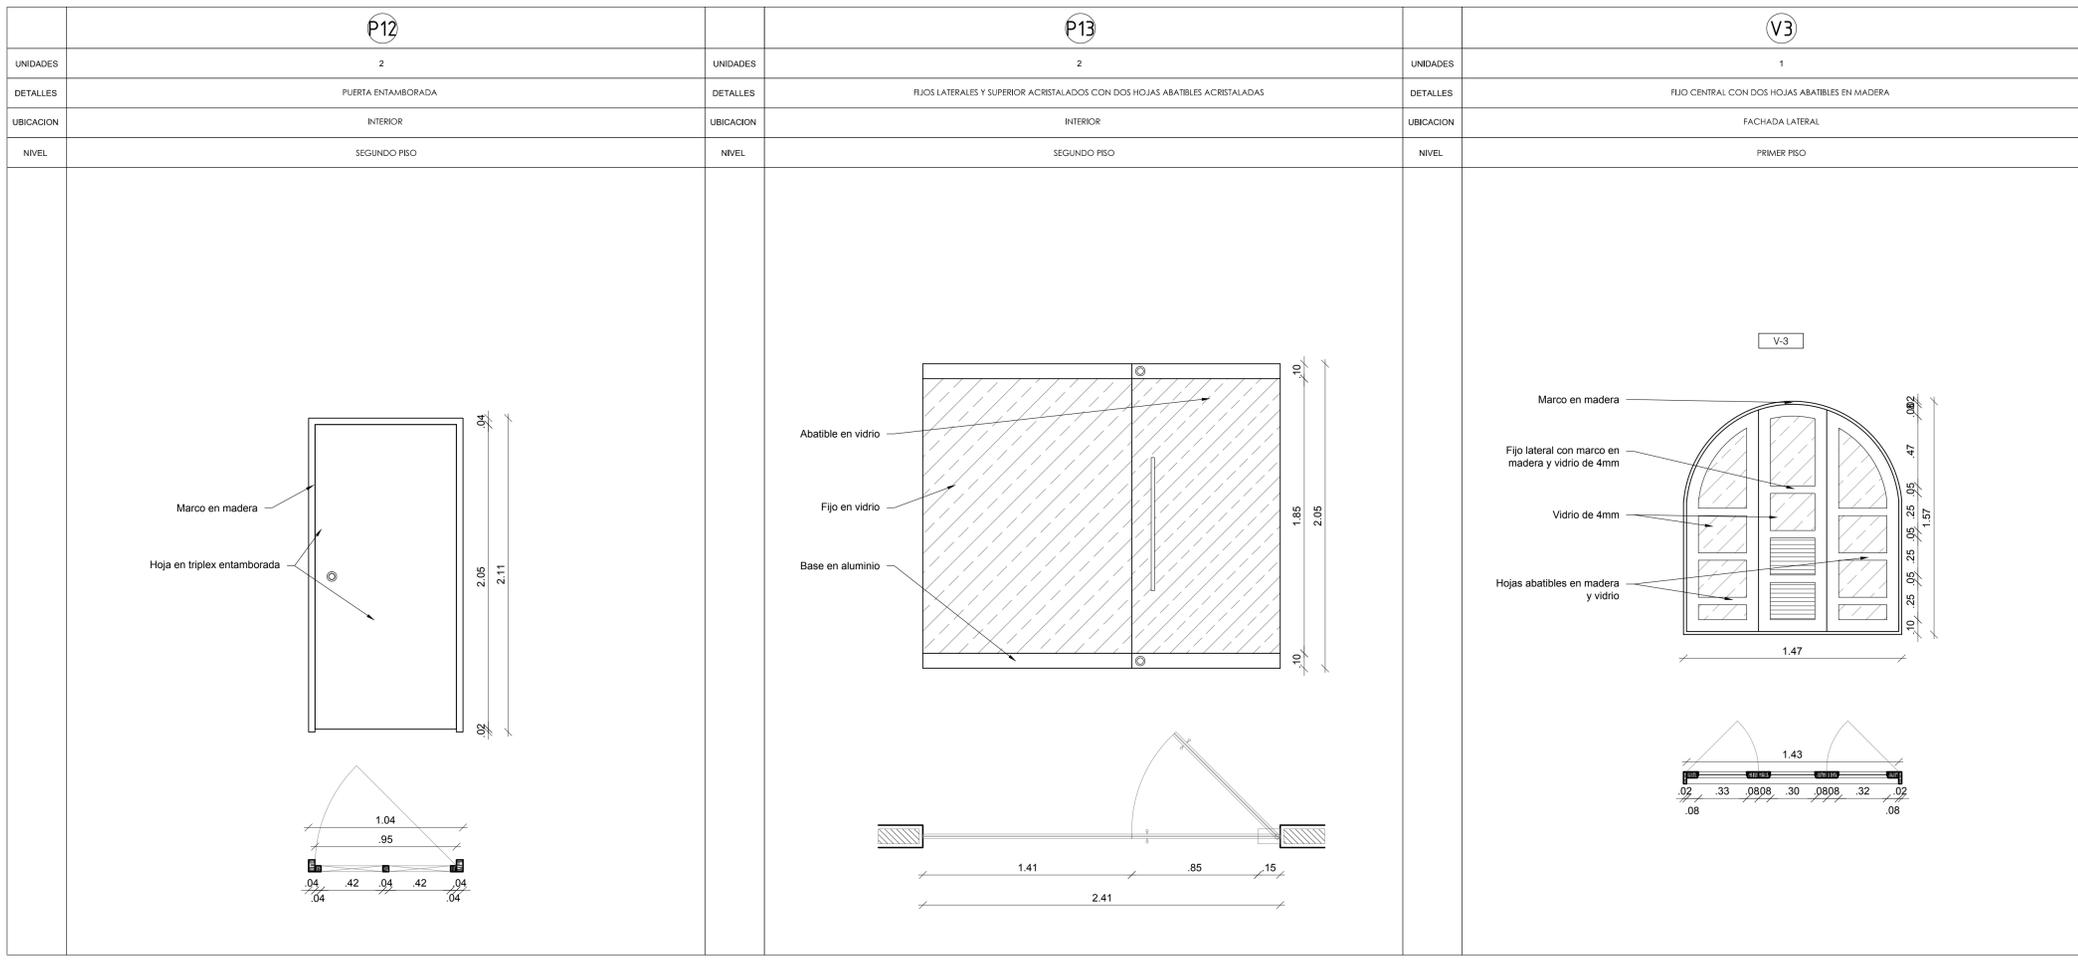


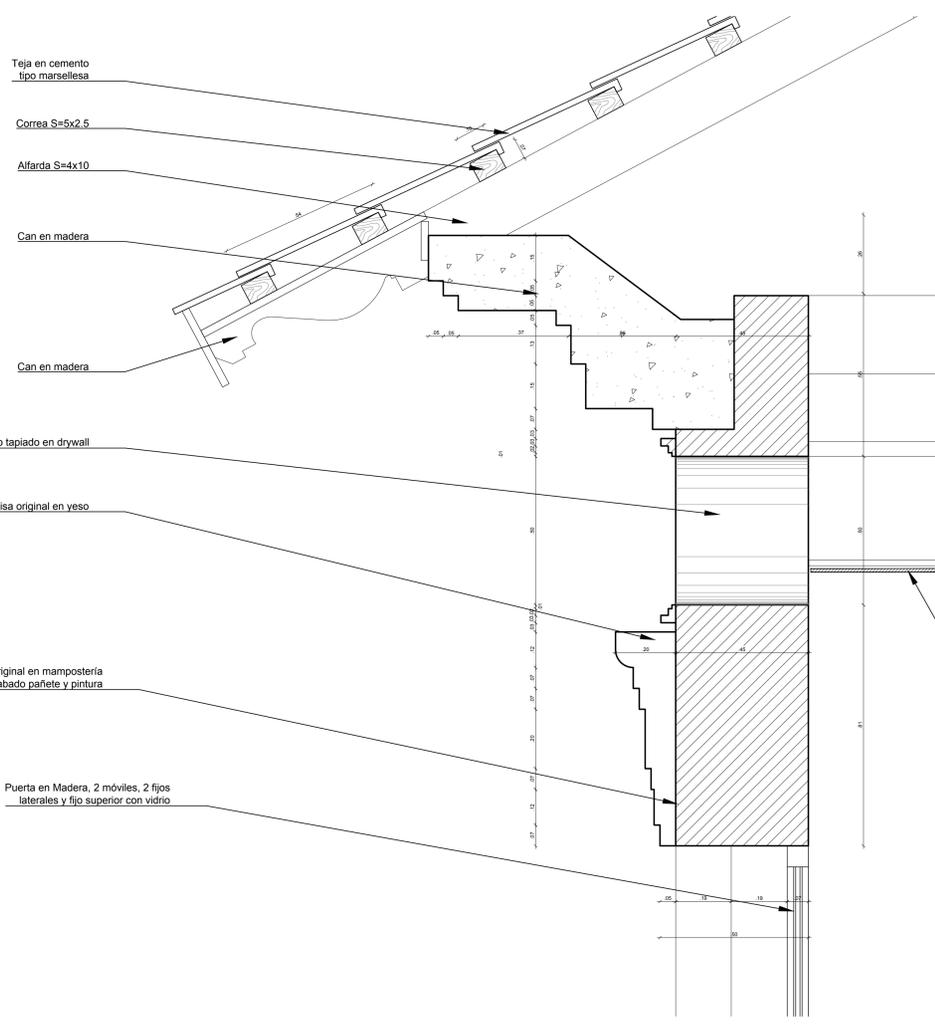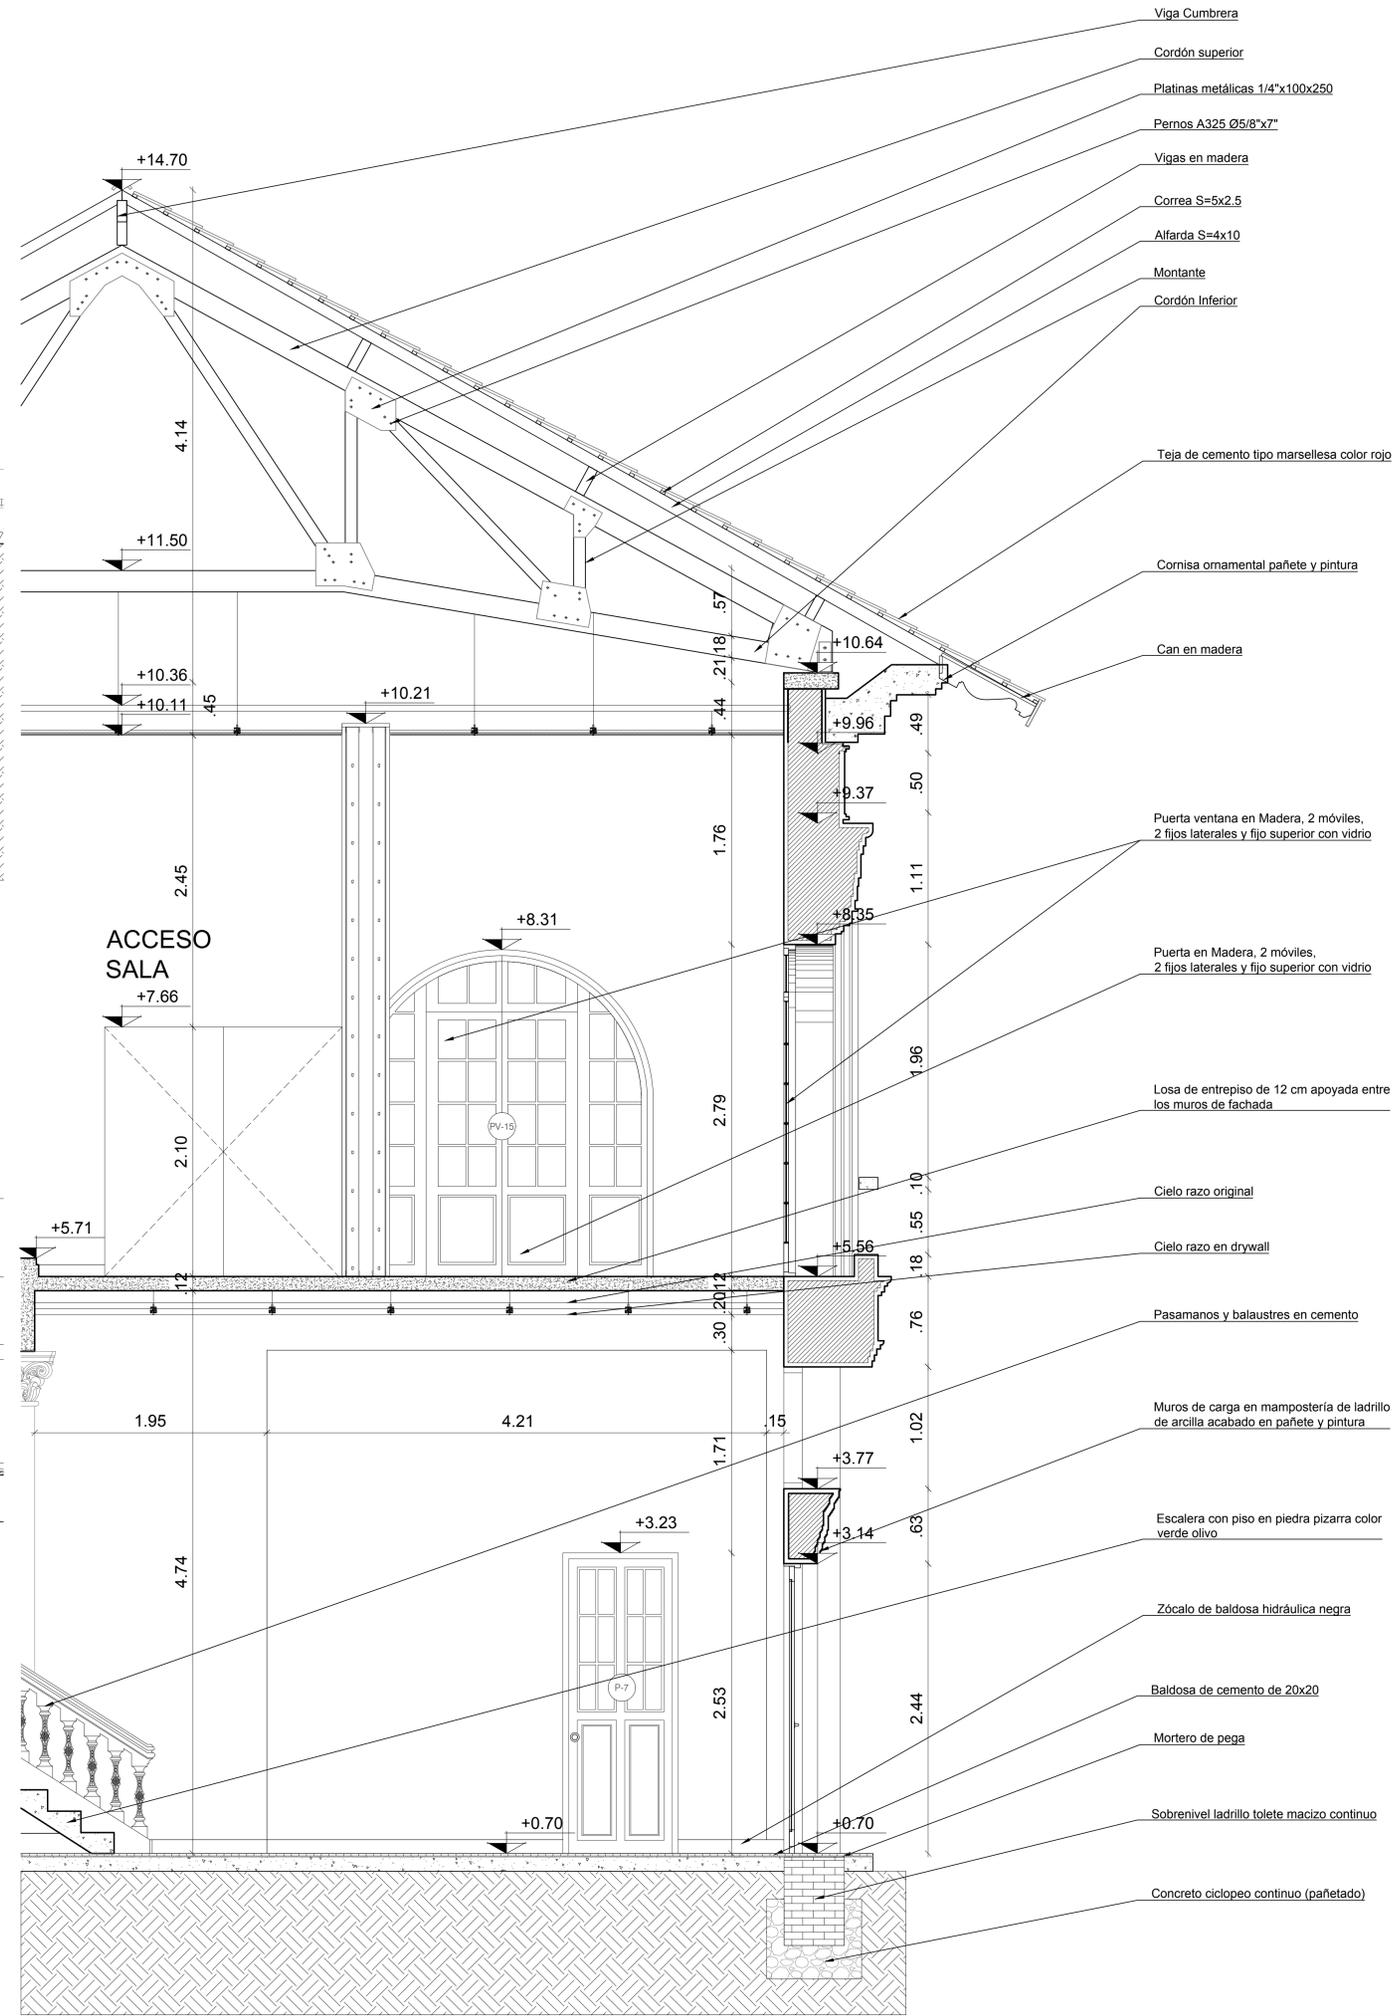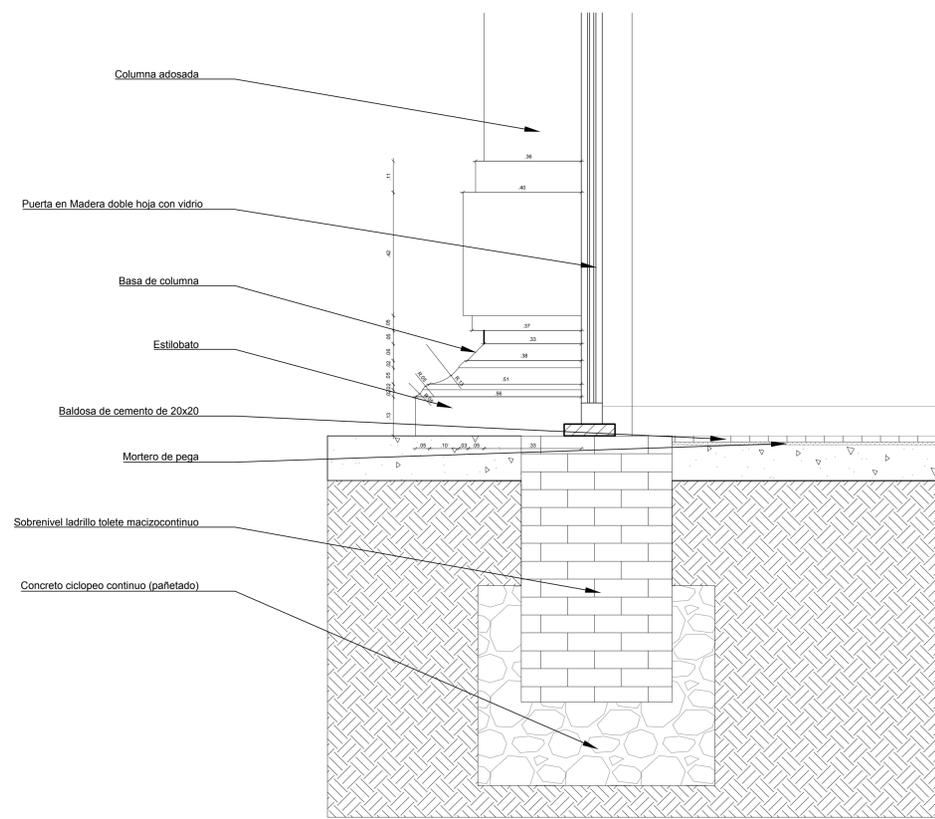

20	30	011-7
DIO	NO DIBUJA	NO DIBUJA
ENTIDAD CONTRATANTE:		
REPRESENTANTE LEGAL: JOSÉ RODOLFO HENAO OIL		
CONTRATISTA:		
EDGARDO EDMUNDO BASSI BURGOS		
PROYECTO:	FEBRERO 2021	
OBJETO CONTRATO: REALIZAR LOS DISEÑOS Y ESTUDIOS TÉCNICOS COMPLEMENTARIOS PARA LA RADICACIÓN EN EL MINISTERIO DEL PROYECTO DE RESTAURACIÓN INTEGRAL DEL CONJUNTO PATRIMONIAL DE BELLAS ARTES DE LA UNIVERSIDAD DEL ATLÁNTICO Y DE ESTA MANERA GENERAR AMBIENTES DE EDUCACIÓN Y FORMACIÓN DE CALIDAD		
LOCALIZACIÓN:		
COLABORADORES:		
COORDINADOR: DANIEL C. ARRÁZOLA R. ING. ESTRUCTURAL: ALEXANDER GOMEZ CASSAB. ARQ. GUILLERMO PÉREZ CA. ARQ. HENRY CORREA SERPA. ARQ. JUAN DAVID QUINTERO. ARQ. DIEGO FERNANDO RODRIGUEZ. ARQ. ADRIANA CAMARGO. ARQ. MIGUEL OLIVEROS. DIB. GABRIEL TOLOSA RUBIO. DIB. OLGA TABARES JUNCO. ING. HIDRÁULICO: DANA CAROLINA AGUDELO. ING. ELÉCTRICO: GERMAN NIVIA QUINTERO. ING. MECÁNICO: GUSTAVO MARCELA. ING. ACÚSTICO SONIDO: JOSÉ JAIME FERNÁNDEZ. LUMINOTÉCNICO: HECTOR RAUL OSORIO. ADMINISTRATIVO: EDGARDO BASSI BURITICA		
Yo. Bn. SUPERVISOR		
Yo. Bn. INTERVENIOR		
ARQUITECTO RESPONSABLE:		
ING. EDUARDO ORLANDO BASSI BURGOS MÉTRICO PROFESIONAL (Bn)		
PROFESIONAL RESPONSABLE:		
ING. EDUARDO ORLANDO BASSI BURGOS MÉTRICO PROFESIONAL (Bn)		
DIBUJO:	ELABORACIÓN:	
ING. HENRY CORREA SERPA	EDGARDO BASSI	
ESCALA:	1:25	
ARCHIVO:	BLOQUE4_MUSEO_LEVANTAMIENTO.DWG	
CONTENIDO:		
LEVANTAMIENTO ARQUITECTÓNICO:		
BLOQUE 4 - MUSEO		
DETALLES DE CARPINTERIA		
L-410		
REVISIÓN	PLANCHAS No	DIO
		DIG

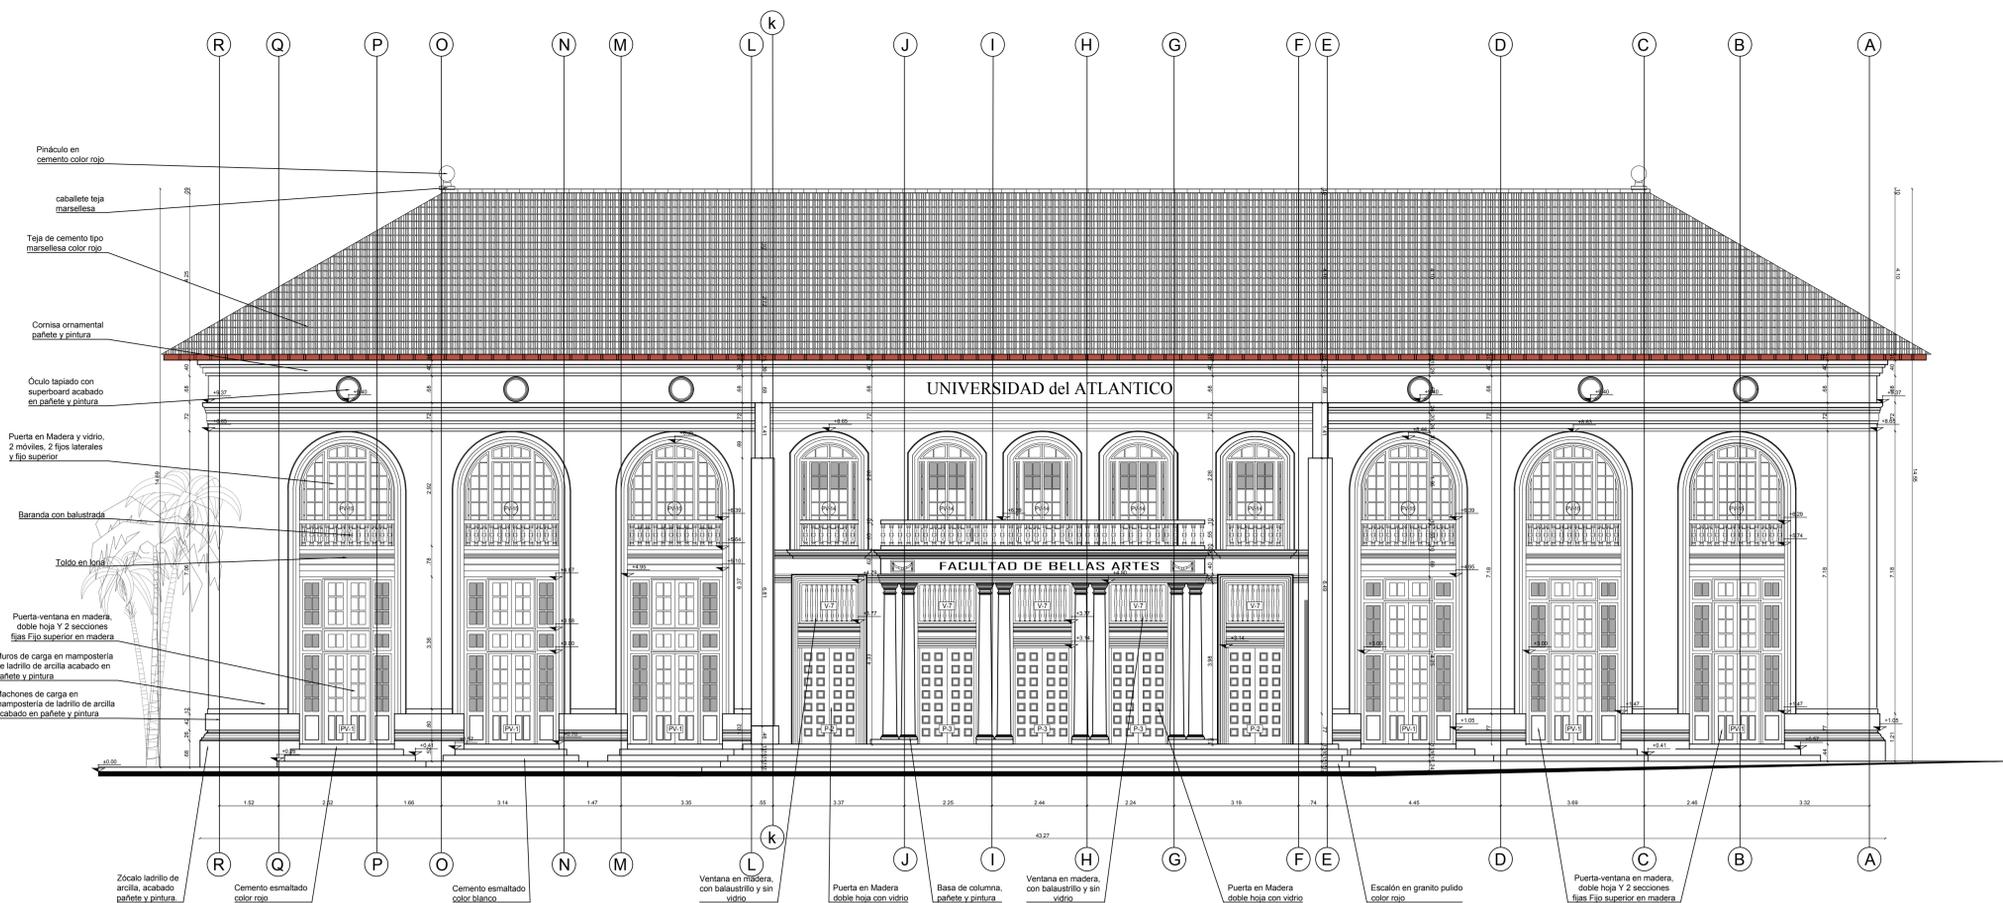


FACHADA PRINCIPAL

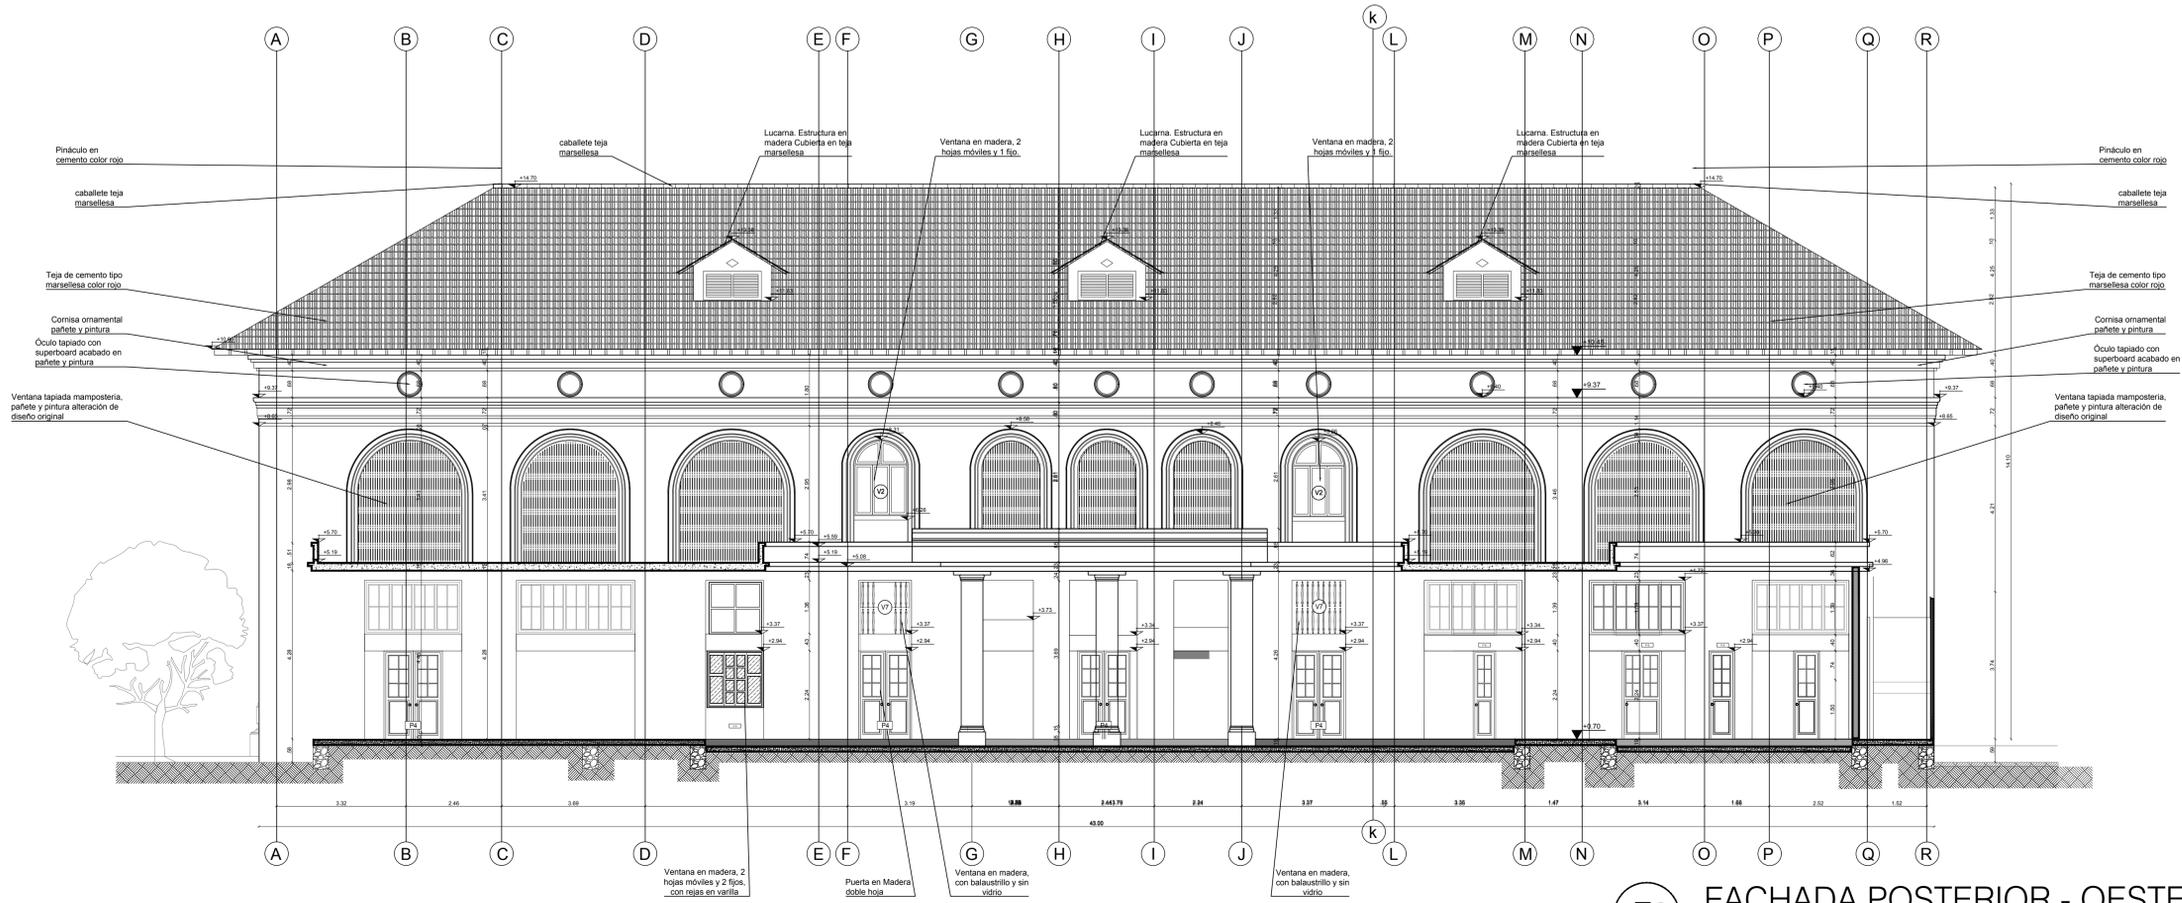


F3 FACHADA POSTERIOR - OESTE
ESCALA 1:75

800	30	10Z-1
100	30	10Z-1
ENTIDAD CONTRATANTE:		
 		
REPRESENTANTE LEGAL: JOSÉ RODOLFO HENAO GIL		
CONTRATISTA:		
		
EDGARDO EDMUNDO BASSI BURGOS		
PROYECTO: FEBRERO 2021		
OBJETO CONTRATO: "REALIZAR LOS DISEÑOS Y ESTUDIOS TÉCNICOS COMPLEMENTARIOS PARA LA RADICACIÓN EN EL MINISTERIO DEL PROYECTO DE RESTAURACIÓN INTEGRAL DEL CONJUNTO PATRIMONIAL DE BELLAS ARTES DE LA UNIVERSIDAD DEL ATLÁNTICO Y DE ESTA MANERA GENERAR AMBIENTES DE EDUCACIÓN Y FORMACIÓN DE CALIDAD"		
LOCALIZACIÓN:		
		
COLABORADORES:		
COORDINADOR: DANIEL C. ARRÁZOLA R. ING. ESTRUCTURAL: ALEXANDER GOMEZ CASSAB. ARQ. GUILLERMO PEÑARAZA. ARQ. HENRY CORREA SERPA. ARQ. JUAN DAVID QUINTERO. ARQ. DIEGO FERNANDO RODRIGUEZ. ARQ. ADRIANA CAMARGO. ARQ. MIGUEL OLIVEROS. DIB. GABRIEL TOLIOSA RUBIO. DIB. OLGA TABARES JUNCO. ING. SUELOS: NICOSUELOS - VICTOR CHI WONG. ING. HIDRÁULICO: DANA CAROLINA AGUDELO. ING. ELÉCTRICO: GERMÁN NIVIA QUINTERO. ING. MECÁNICO: GUSTAVO MAHECHA. ING. ACÚSTICO SONIDO: JOSÉ JAVIER FERNÁNDEZ. LUMINOTÉCNICO: HECTOR RAUL OSORIO. ADMINISTRATIVO: EDGARDO BASSI BURITICA.		
Va. Bc. SUPERVISIÓN:		
Va. Bc. INTERVENTOR:		
ARQUITECTO RESPONSABLE:		
		
PROFESIONAL RESPONSABLE:		
		
DIBUJO:		
LUIS ENRIQUE HENRY CORREA SERPA		
ELABORACIÓN:		
EDGARDO BASSI		
ESCALA: 1:75		
ARCHIVO: BLOQUE_4_MUSEO_LEVANTAMIENTO.DWG		
CONTENIDO:		
LEVANTAMIENTO ARQUITECTÓNICO:		
BLOQUE 4- MUSEO		
FACHADA PRINCIPAL Y OESTE		
L-406		
REVISIÓN:		
PLANCHA No 006		
DE 013		

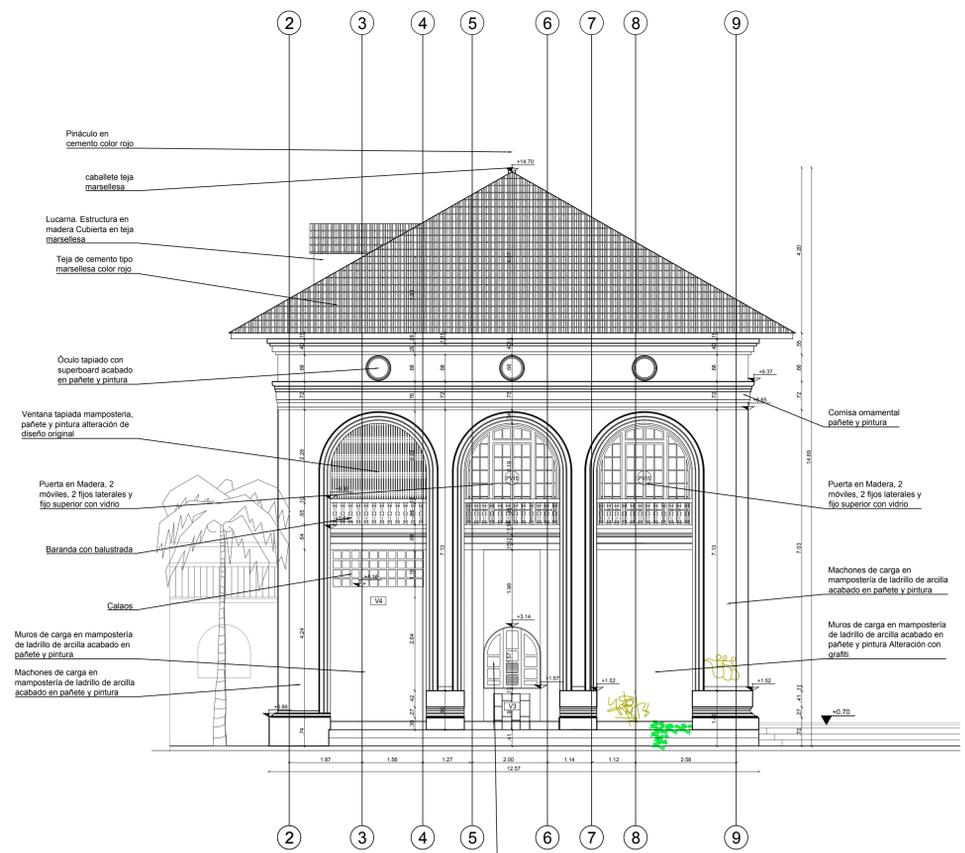

F4 FACHADA SUR
ESCALA 1:75

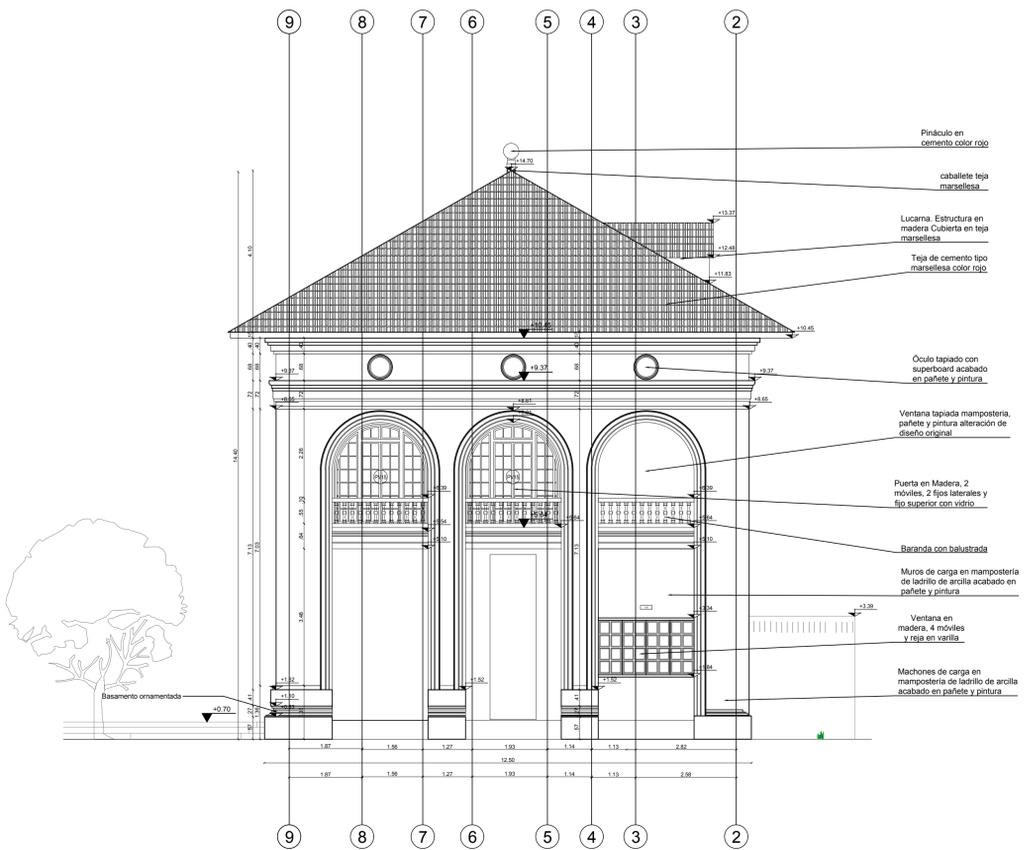

F2 FACHADA NORTE
ESCALA 1:75

800	30	10Z-1	
100	100	100	100
ENTIDAD CONTRATANTE:			
			
REPRESENTANTE LEGAL:		JOSE RODOLFO HENAO GIL	
CONTRATISTA:			
			
EDGARDO EDMUNDO BASSI BURGOS			
PROYECTO FEBRERO 2021			
OBJETO CONTRATO "REALIZAR LOS DISEÑOS Y ESTUDIOS TÉCNICOS COMPLEMENTARIOS PARA LA RADICACIÓN EN EL MINISTERIO DEL PROYECTO DE RESTAURACIÓN INTEGRAL DEL CONJUNTO PATRIMONIAL DE BELLAS ARTES DE LA UNIVERSIDAD DEL ATLÁNTICO Y DE ESTA MANERA GENERAR AMBIENTES DE EDUCACIÓN Y FORMACIÓN DE CALIDAD"			
LOCALIZACIÓN:			
			
COLABORADORES:			
COORDINADOR: DANIEL C. ARRÁZOLA R. ING. ESTRUCTURAL: ALEXANDER GOMEZ CASSAB ARQ. GUILLERMO PEDERAJA ARQ. HENRY CORREA SERPA ARQ. JUAN DAVID QUINTERO ARQ. DIEGO FERNANDO RODRIGUEZ ARQ. ADRIANA CAMARGO ARQ. MIGUEL OLIVEROS DIB. GABRIEL TOLIOSA RUBIO DIB. OLGA TABARES JUNCO ING. SUELOS: NICOSUELOS - VICTOR CHI WONG ING. HIDRÁULICO: DANA CAROLINA AGUDELO ING. ELÉCTRICO: GERMÁN NIVIA QUINTERO ING. MECÁNICO: GUSTAVO MAHECHA ING. ACÚSTICO SONIDO: JOSÉ JAVIER FERNÁNDEZ LUMINOTÉCNICO: HECTOR RAUL OSORIO ADMINISTRATIVO: EDGARDO BASSI BURITICA			
Va. Bc. SUPERVISIÓN			
Va. Bc. INTERVENTOR			
ARQUITECTO RESPONSABLE			
			
PROFESIONAL RESPONSABLE:			
			
DIBUJO		ELABORACIÓN	
LINA MARIBEL		EDGARDO BASSI	
ESCALA		1:75	
ARCHIVO BLOQUE 4 MUSEO, LEVANTAMIENTO 013			
CONTENIDO:			
LEVANTAMIENTO ARQUITECTÓNICO:			
BLOQUE 4- MUSEO			
FACHADA NORTE Y SUR			
L-407			
REVISIÓN		PLANCHA No	
		007	
		DE	
		013	

