



REPRESENTANTE LEGAL JOSÉ RODOLFO HENAO GL

CONTRATISTA




EDGARDO EDMUNDO BASSI BURGOS


PROYECTO FEBRERO 2021

OBJETO CONTRATO
 "REALIZAR LOS DISEÑOS Y ESTUDIOS TÉCNICOS COMPLEMENTARIOS PARA LA RADICACIÓN EN EL MINISTERIO DEL PROYECTO DE RESTAURACIÓN INTEGRAL DEL CONJUNTO PATRIMONIAL DE BELLAS ARTES DE LA UNIVERSIDAD DEL ATLÁNTICO Y DE ESTA MANERA GENERAR AMBIENTES DE EDUCACIÓN Y FORMACIÓN DE CALIDAD"

LOCALIZACIÓN:

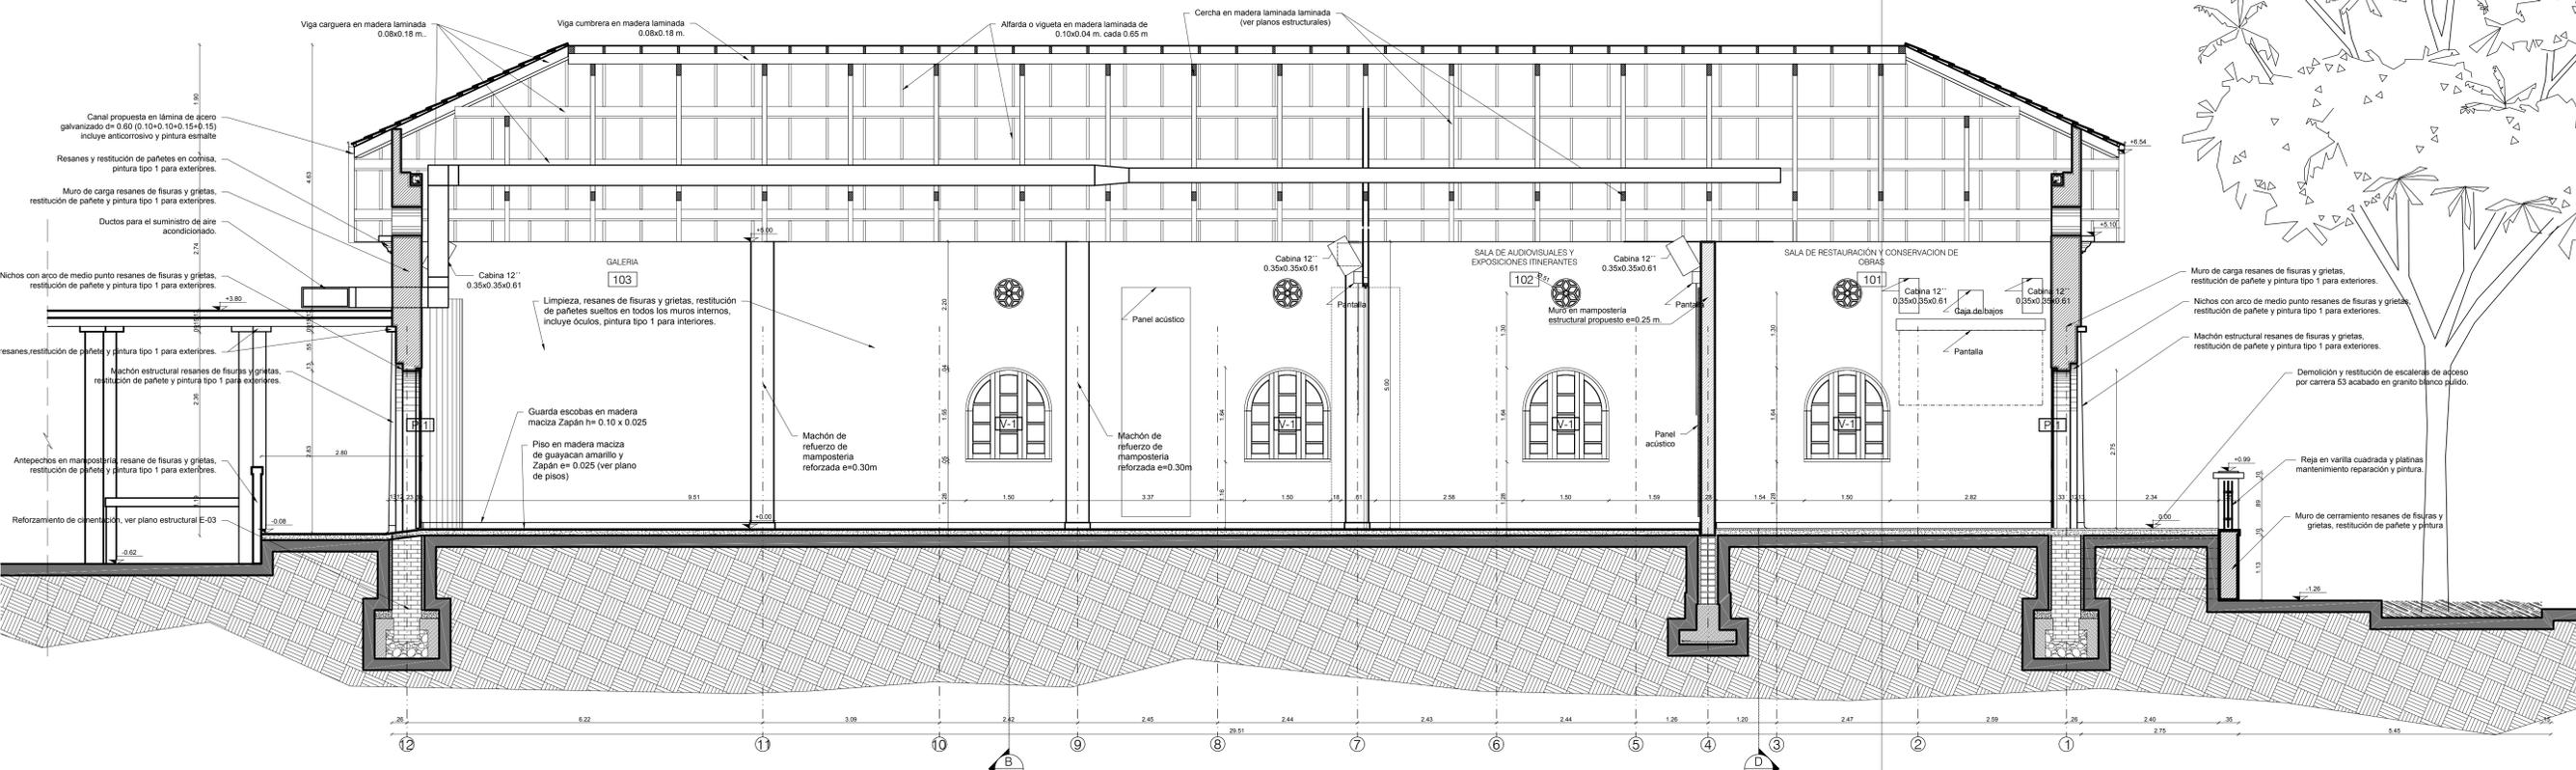

P-506 CORTE A - A' - PROF
 ESCALA 1:50

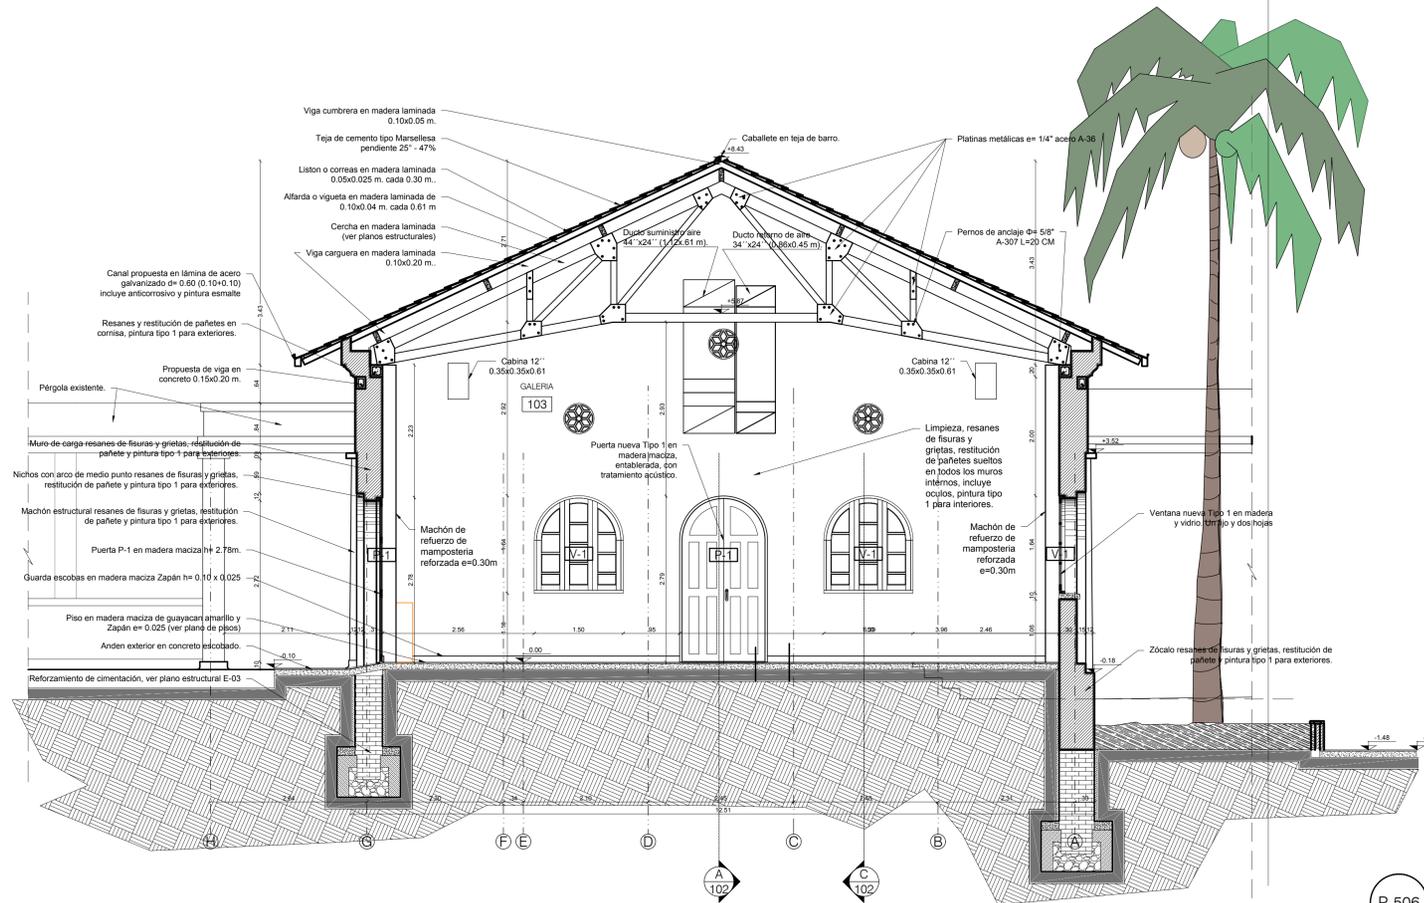

P-506 CORTE B-B' - PROPUESTA
 ESCALA 1:50

COLABORADORES

- COORDINADOR: DANIEL C. ARRAZOLA R.
- ING. ESTRUCTURAL: ALEXANDER GÓMEZ CASSAB
- ARQ. GUILLERMO PEDRAZA
- ARQ. HENRY CORREA SERPA
- ARQ. ADRIANA CAMARGO
- ARQ. JUAN DAVID QUINTERO
- ING. SUELOS: INCOSUELOS - VICTOR CHI WONG
- ING. HIDRÁULICO: DANA CAROLINA AGUDELO
- ING. ELÉCTRICO: GERMÁN NIVIA QUINTERO
- ING. MECÁNICO: GUSTAVO MAHECHA
- ING. ACÚSTICO SONIDO: JOSÉ JAIMÉ FERNÁNDEZ
- LUMINOTÉCNICO: HECTOR RAUL OSORIO
- ADMINISTRATIVO: EDGARDO BASSI BURITICA

Vo. Bo. SUPERVISION

Vo. Bo. INTERVENTOR

ARQUITECTO RESPONSABLE

ARQ. EDGARDO EDMUNDO BASSI BURGOS
 MATRÍCULA PROFESIONAL: 18480

PROFESIONAL RESPONSABLE:

ARQ. EDGARDO EDMUNDO BASSI BURGOS
 MATRÍCULA PROFESIONAL: 18480

DIBUJO DANIEL C. ARRAZOLA RUBIANO ELABORACION EDGARDO BASSI

ESCALA 1:50

ARCHIVO BLOQUE 5 DCAR_1_04_21_03_RECORDER A00_17.DWG

CONTENIDO: PROPUESTA ARQUITECTÓNICA:

BLOQUE 5 GALERÍA


CORTE A-A

CORTE B-B


P-506

REVISION DE

PLANCHA No. 106 DE 009

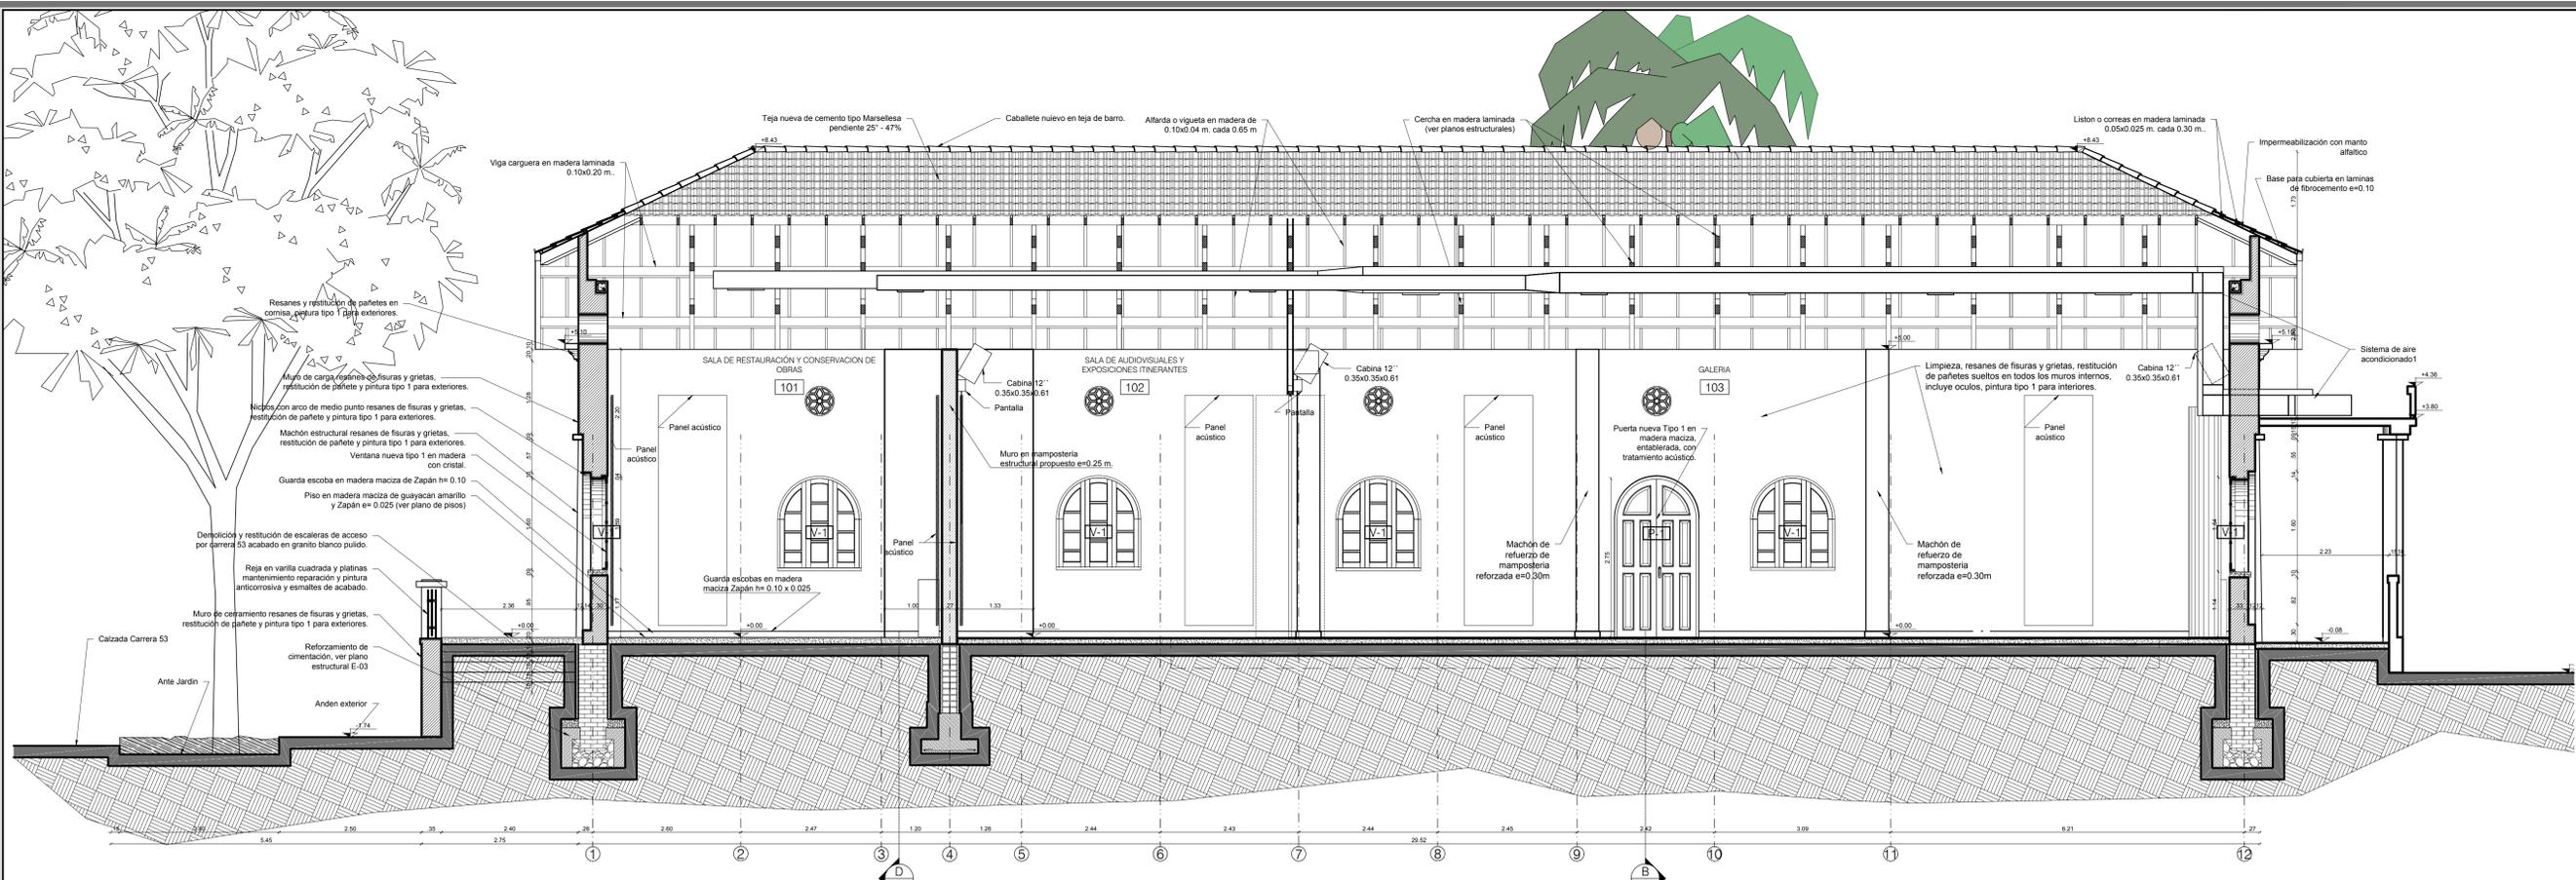

P-507 CORTE C-C' - PROPUESTA
ESCALA 1:50

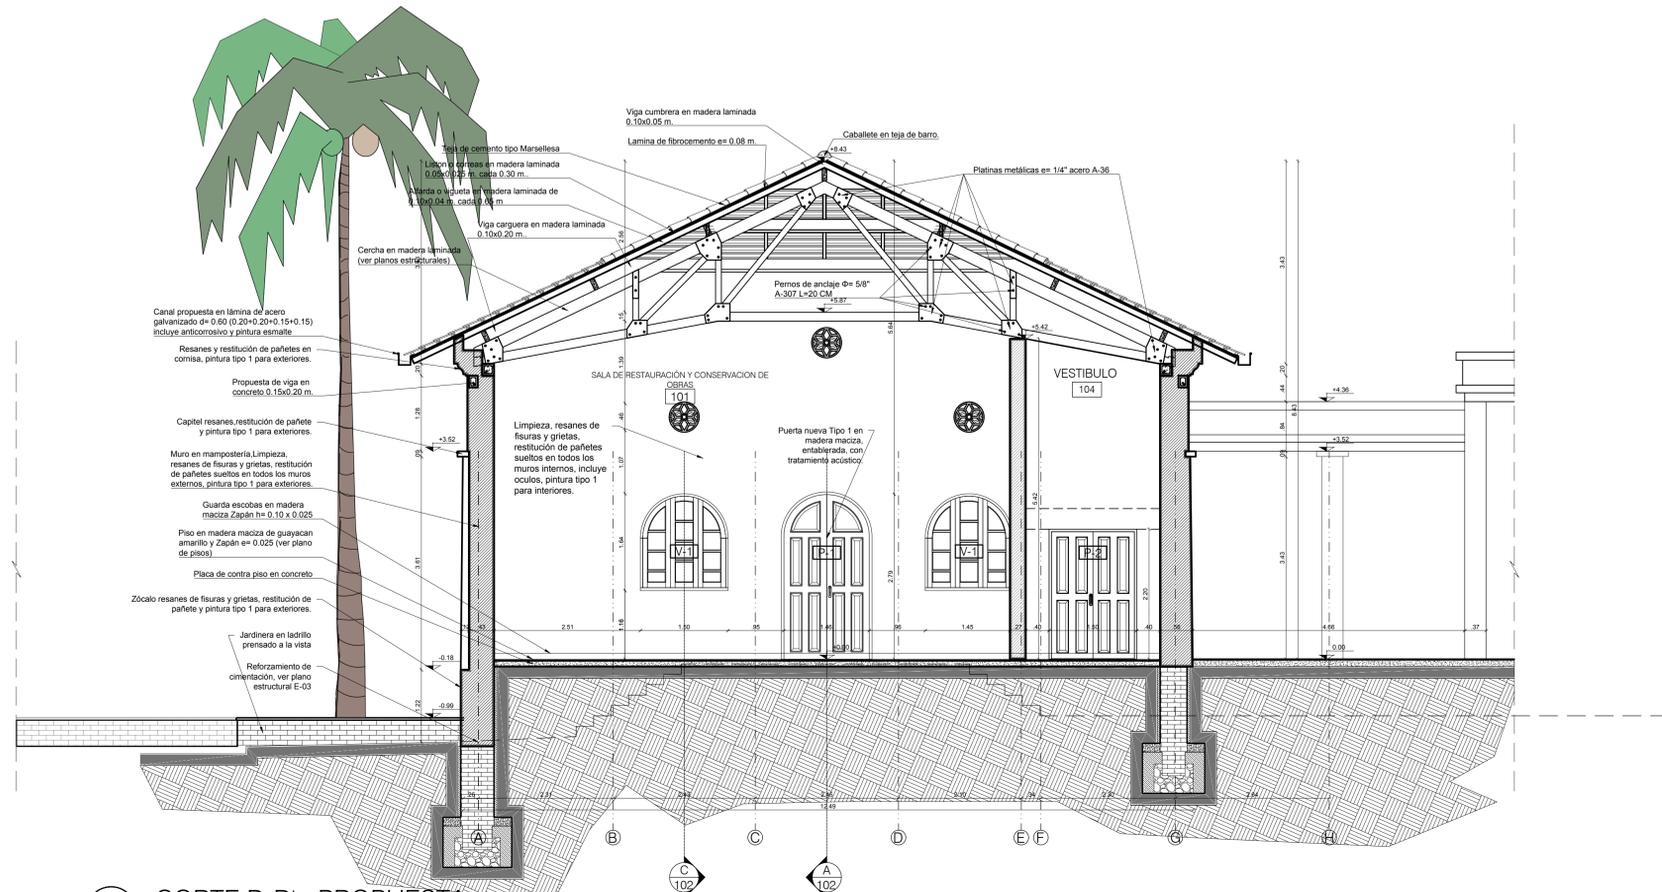

P-507 CORTE D-D' - PROPUESTA
ESCALA 1:50

600 DE P-507	REVISIÓN PLANCHA No. 007
ENTIDAD CONTRATANTE:	
REPRESENTANTE LEGAL: JOSÉ RODOLFO HENAO GIL	
CONTRATISTA	
EDGARDO EDMUNDO BASSI BURGOS	
PROYECTO FEBRERO 2021	
OBJETO CONTRATO "REALIZAR LOS DISEÑOS Y ESTUDIOS TÉCNICOS COMPLEMENTARIOS PARA LA RADICACIÓN EN EL MINISTERIO DEL PROYECTO DE RESTAURACIÓN INTEGRAL DEL CONJUNTO PATRIMONIAL DE BELLAS ARTES DE LA UNIVERSIDAD DEL ATLÁNTICO Y DE ESTA MANERA GENERAR AMBIENTES DE EDUCACIÓN Y FORMACIÓN DE CALIDAD"	
LOCALIZACIÓN:	
COLABORADORES	
COORDINADOR: DANIEL C. ARRÁZOLA R. ING. ESTRUCTURAL: ALEXANDER GÓMEZ CASSAB. ARQ. GUILLERMO PEDRAZA. ARQ. HENRY CORREA SIERRA. ARQ. ADRIANA CAMARGO. ARQ. JUAN DAVID QUINTERO. ING. SUELOS: INCOSUELOS - VICTOR CHI WONG. ING. HIDRÁULICO: DANA CAROLINA AGUDELO. ING. ELÉCTRICO: GERMAN NIÑA QUINTERO. ING. MECÁNICO: GUSTAVO MANECHA. ING. ACÚSTICO SONIDO: JOSÉ JAIME FERNÁNDEZ. LUMINOTÉCNICO: HECTOR RAUL OSORIO. ADMINISTRATIVO: EDGARDO BASSI BURITICA.	
Vo. Bo. SUPERVISOR	
Vo. Bo. INTERVENTOR	
ARQUITECTO RESPONSABLE	
 ARQ. EDGARDO EDMUNDO BASSI BURGOS MATRÍCULA PROFESIONAL: 19480	
PROFESIONAL RESPONSABLE:	
 ARQ. EDGARDO EDMUNDO BASSI BURGOS MATRÍCULA PROFESIONAL: 19480	
DIBUJO	ELABORACION
DANIEL C. HERRAZOLA RUBIANO	EDGARDO BASSI
ESCALA	1:50
ARCHIVO	BLOQUE 5 DCAR 1_04_21_01_01_0000_002_17.DWG
CONTENIDO:	
PROPUESTA ARQUITECTÓNICA:	
BLOQUE 5 GALERIA	
CORTE C-C CORTE D-D	
P-507	
REVISIÓN	PLANCHA No. 007
DE	009