
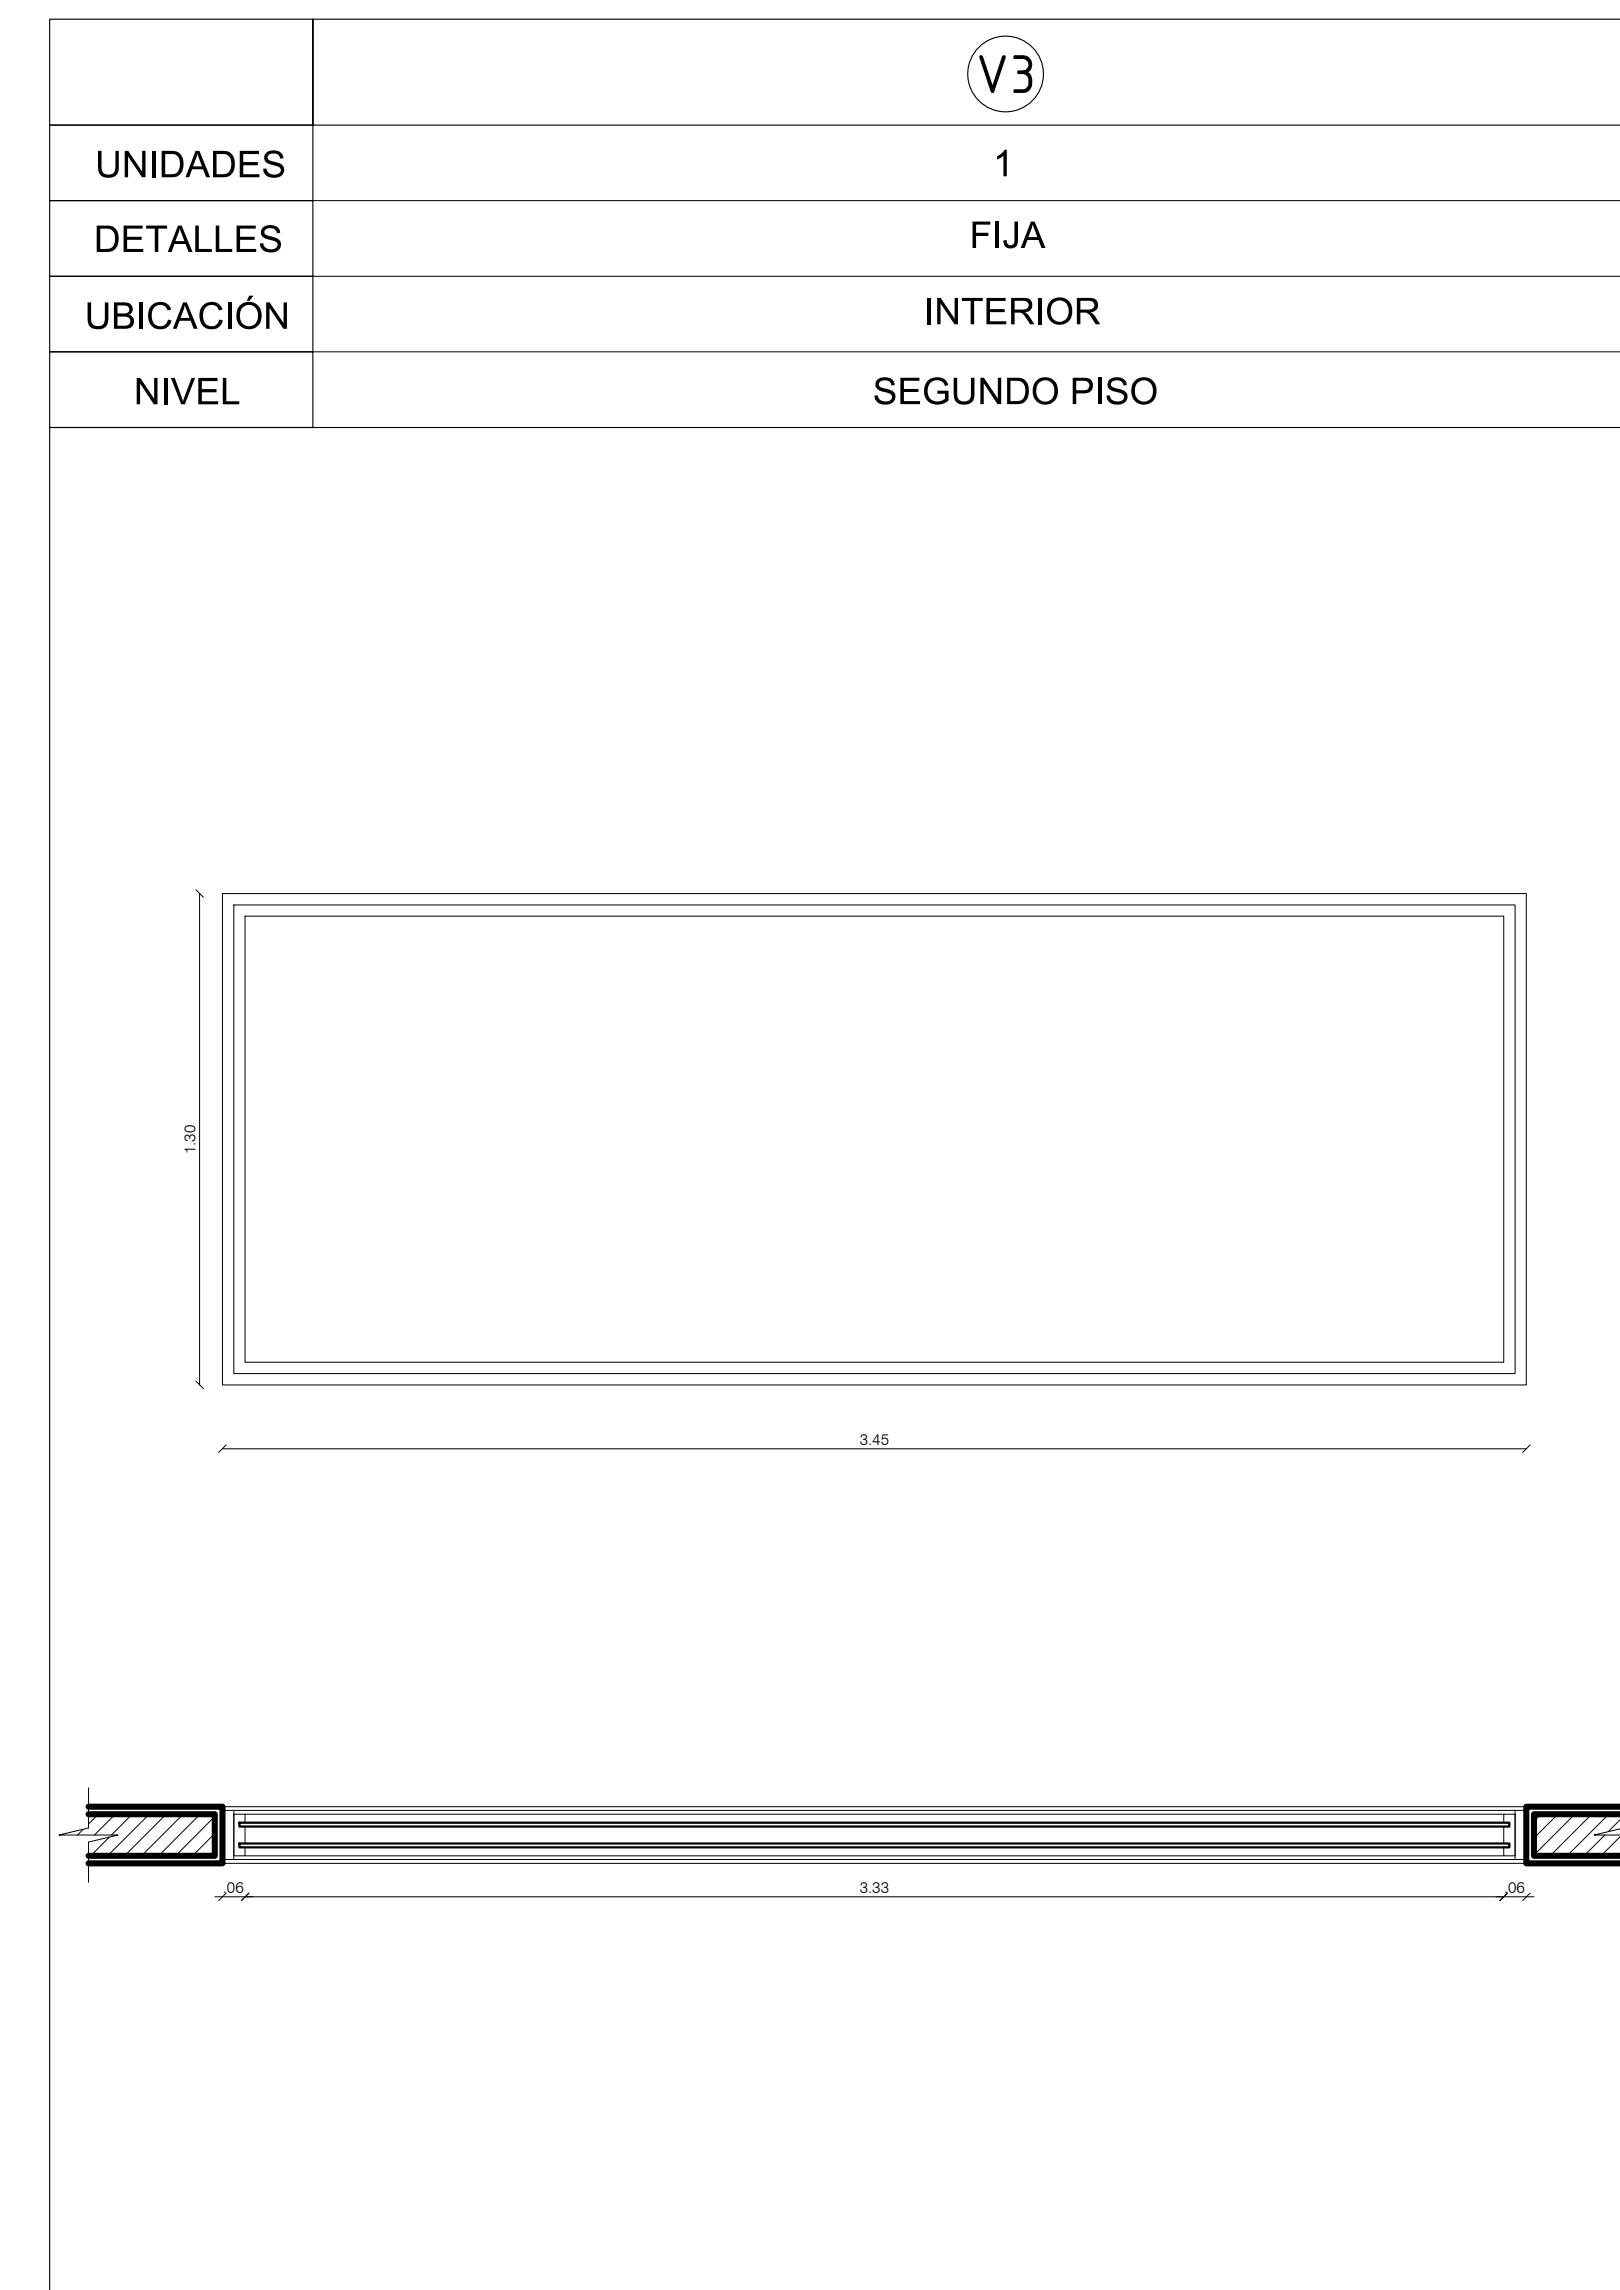
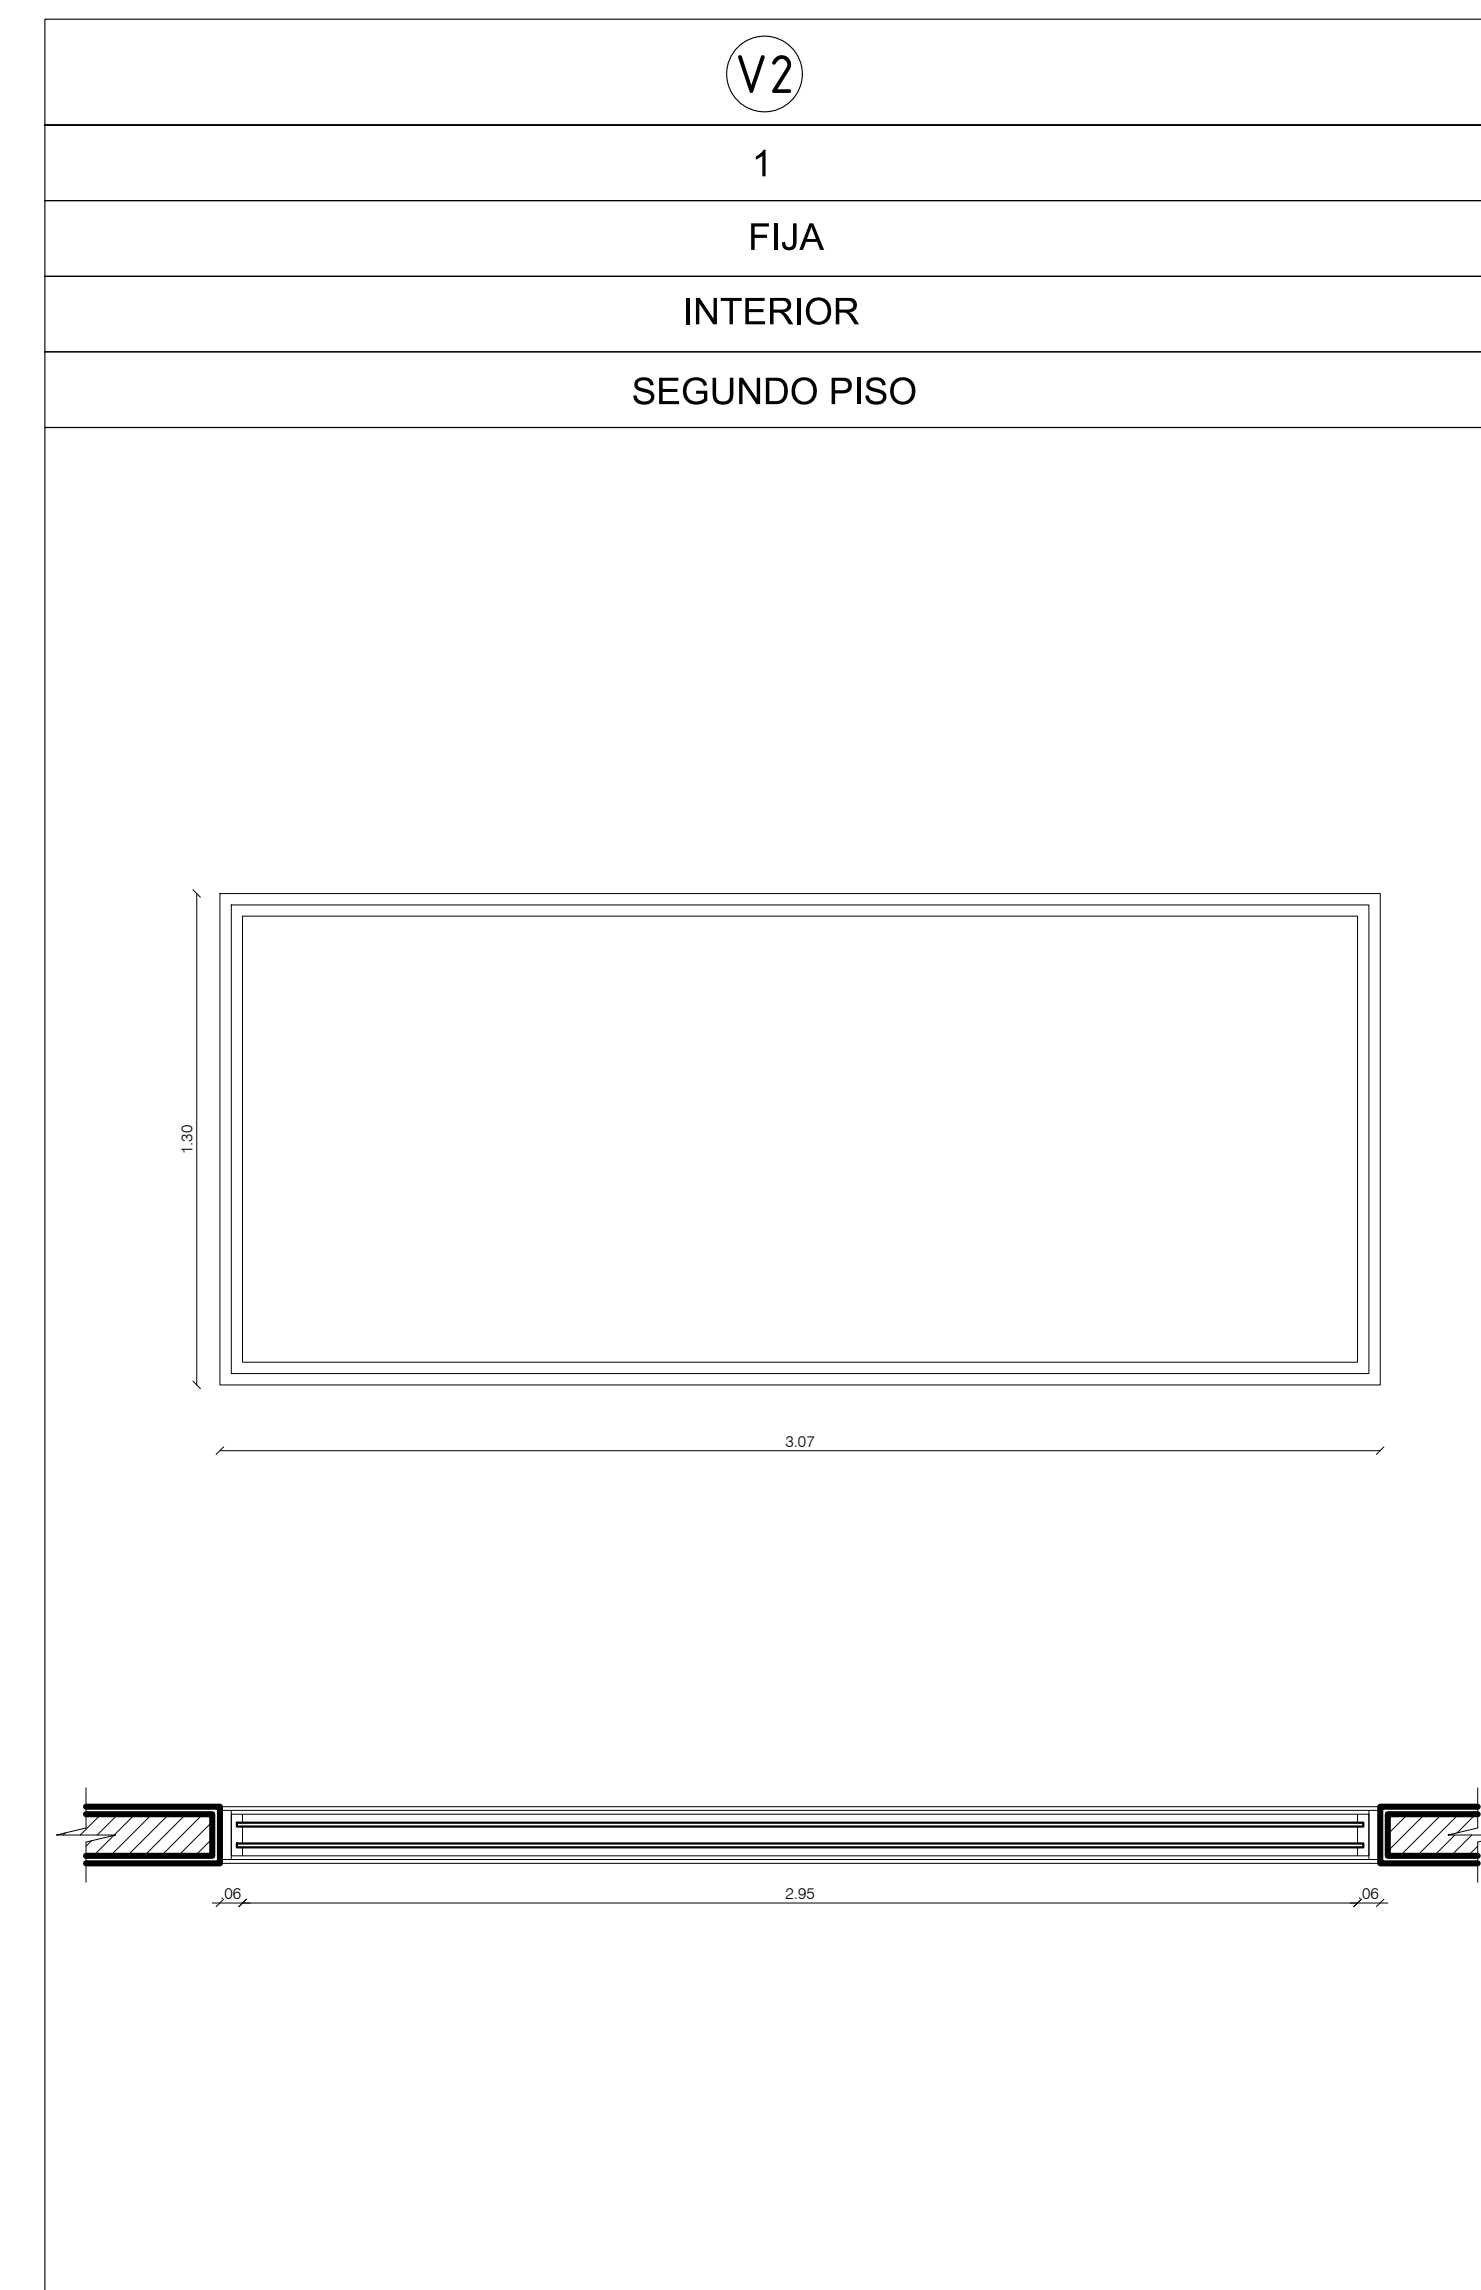
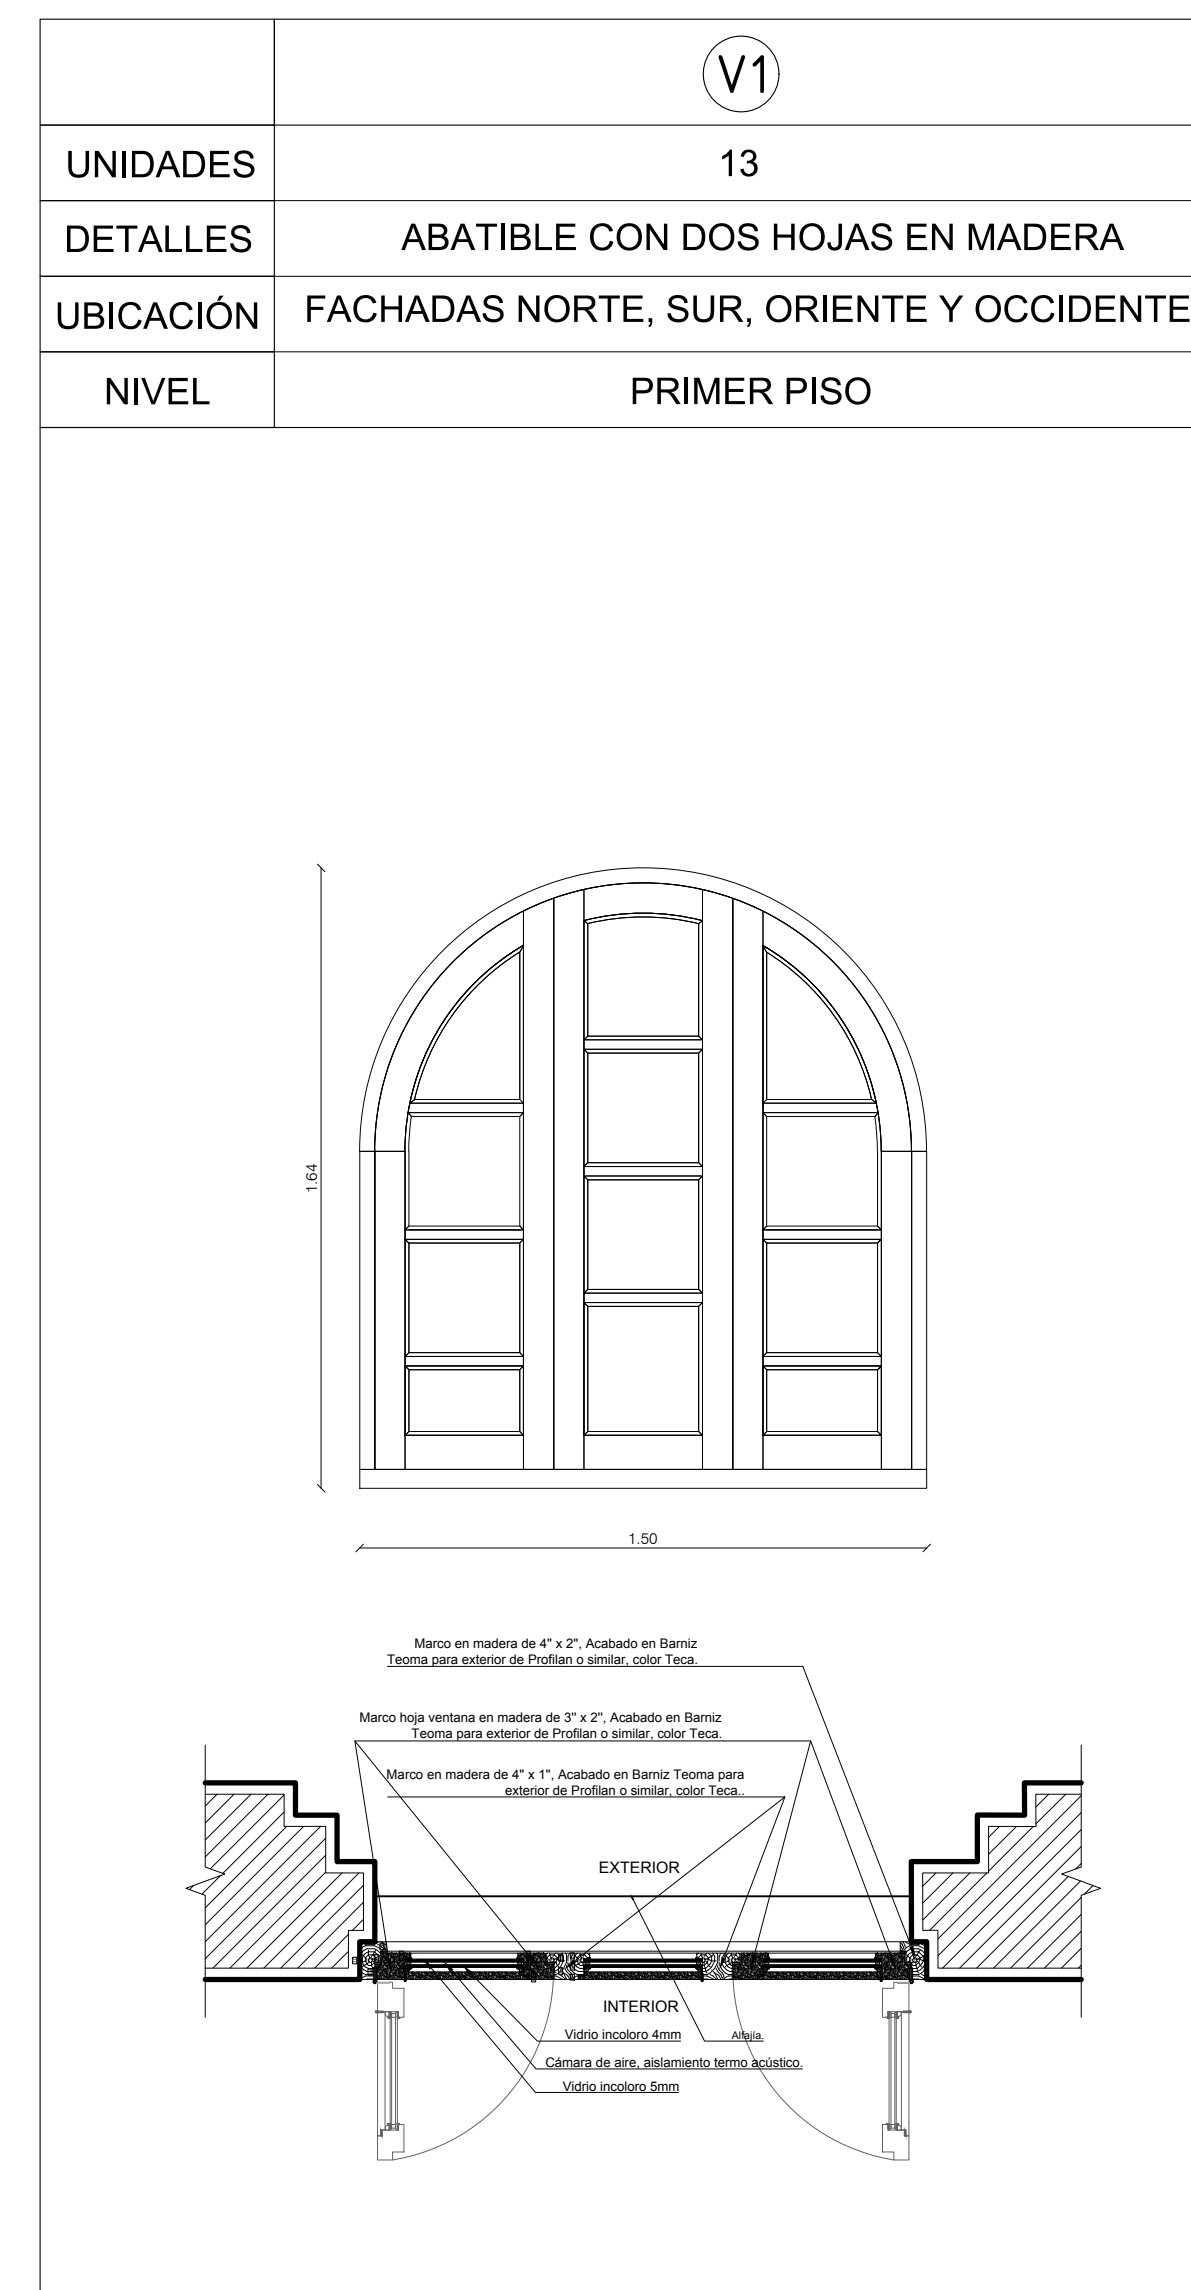
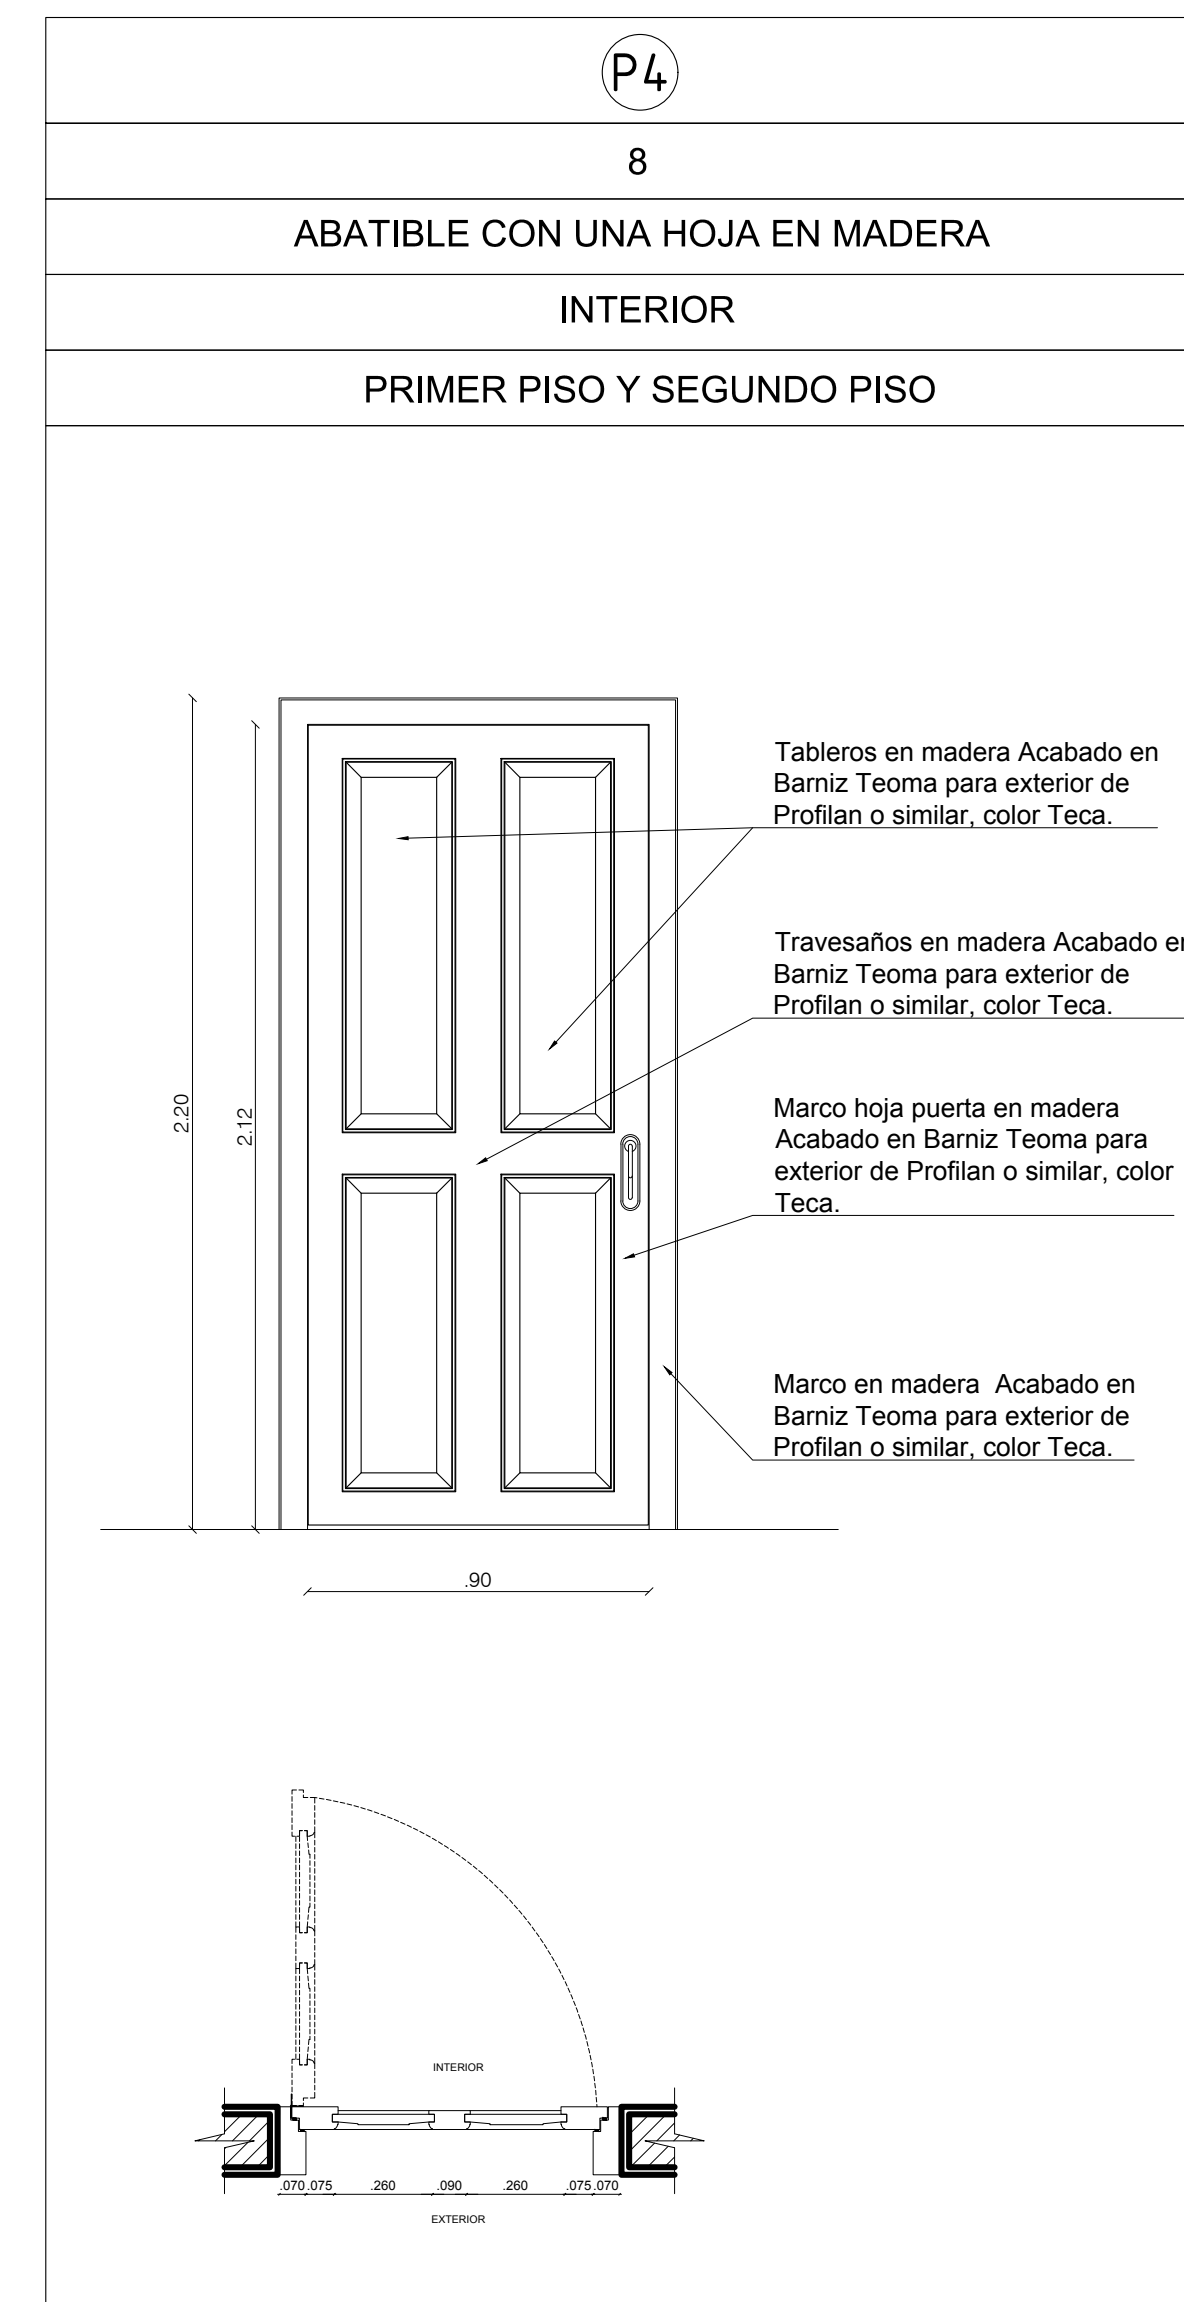
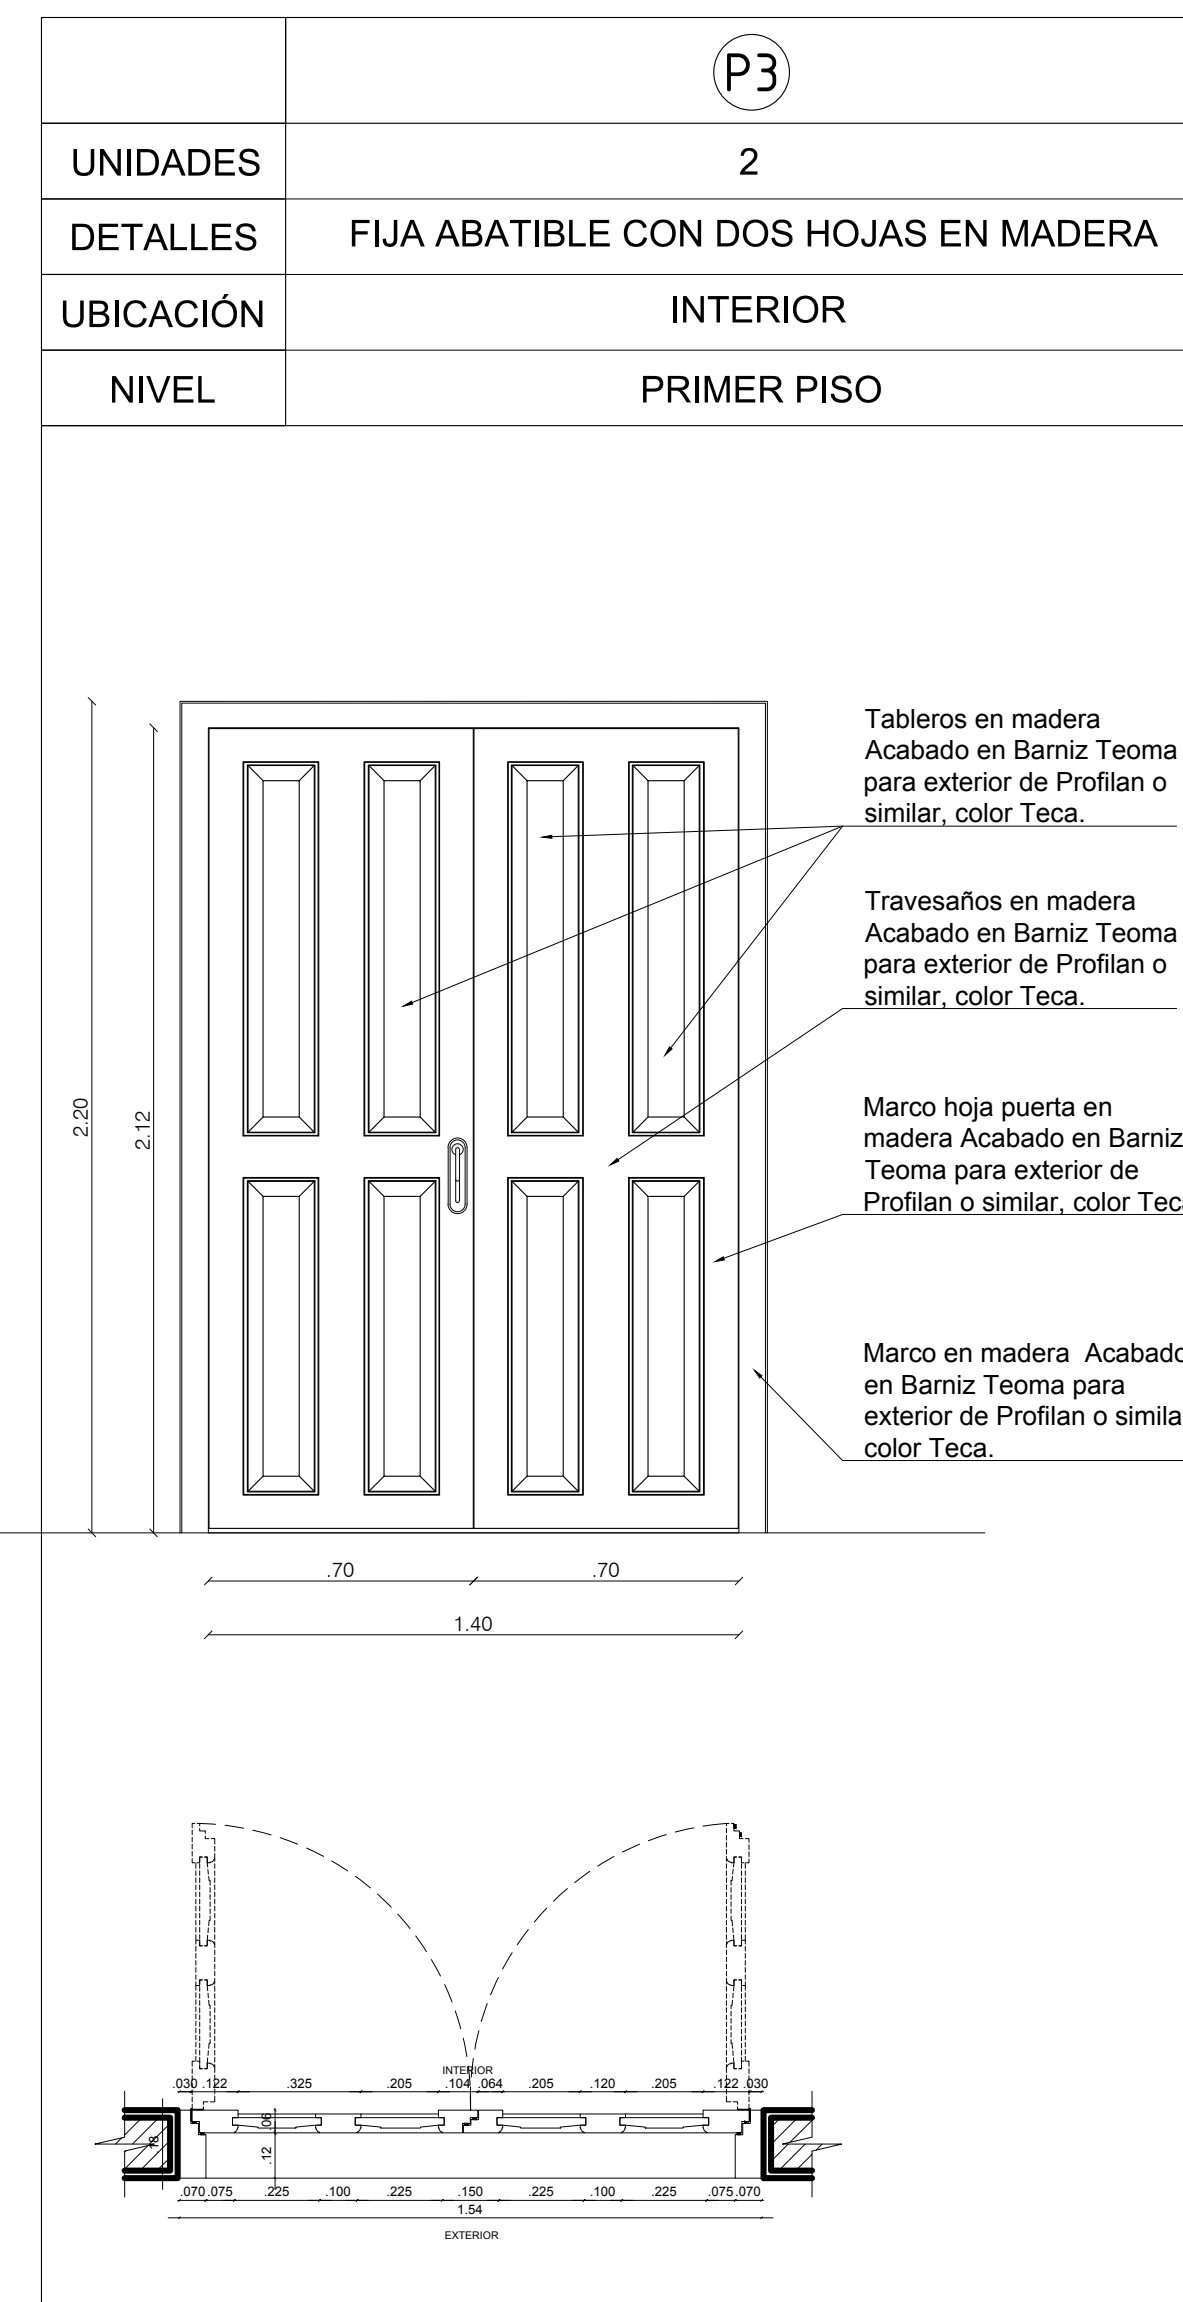
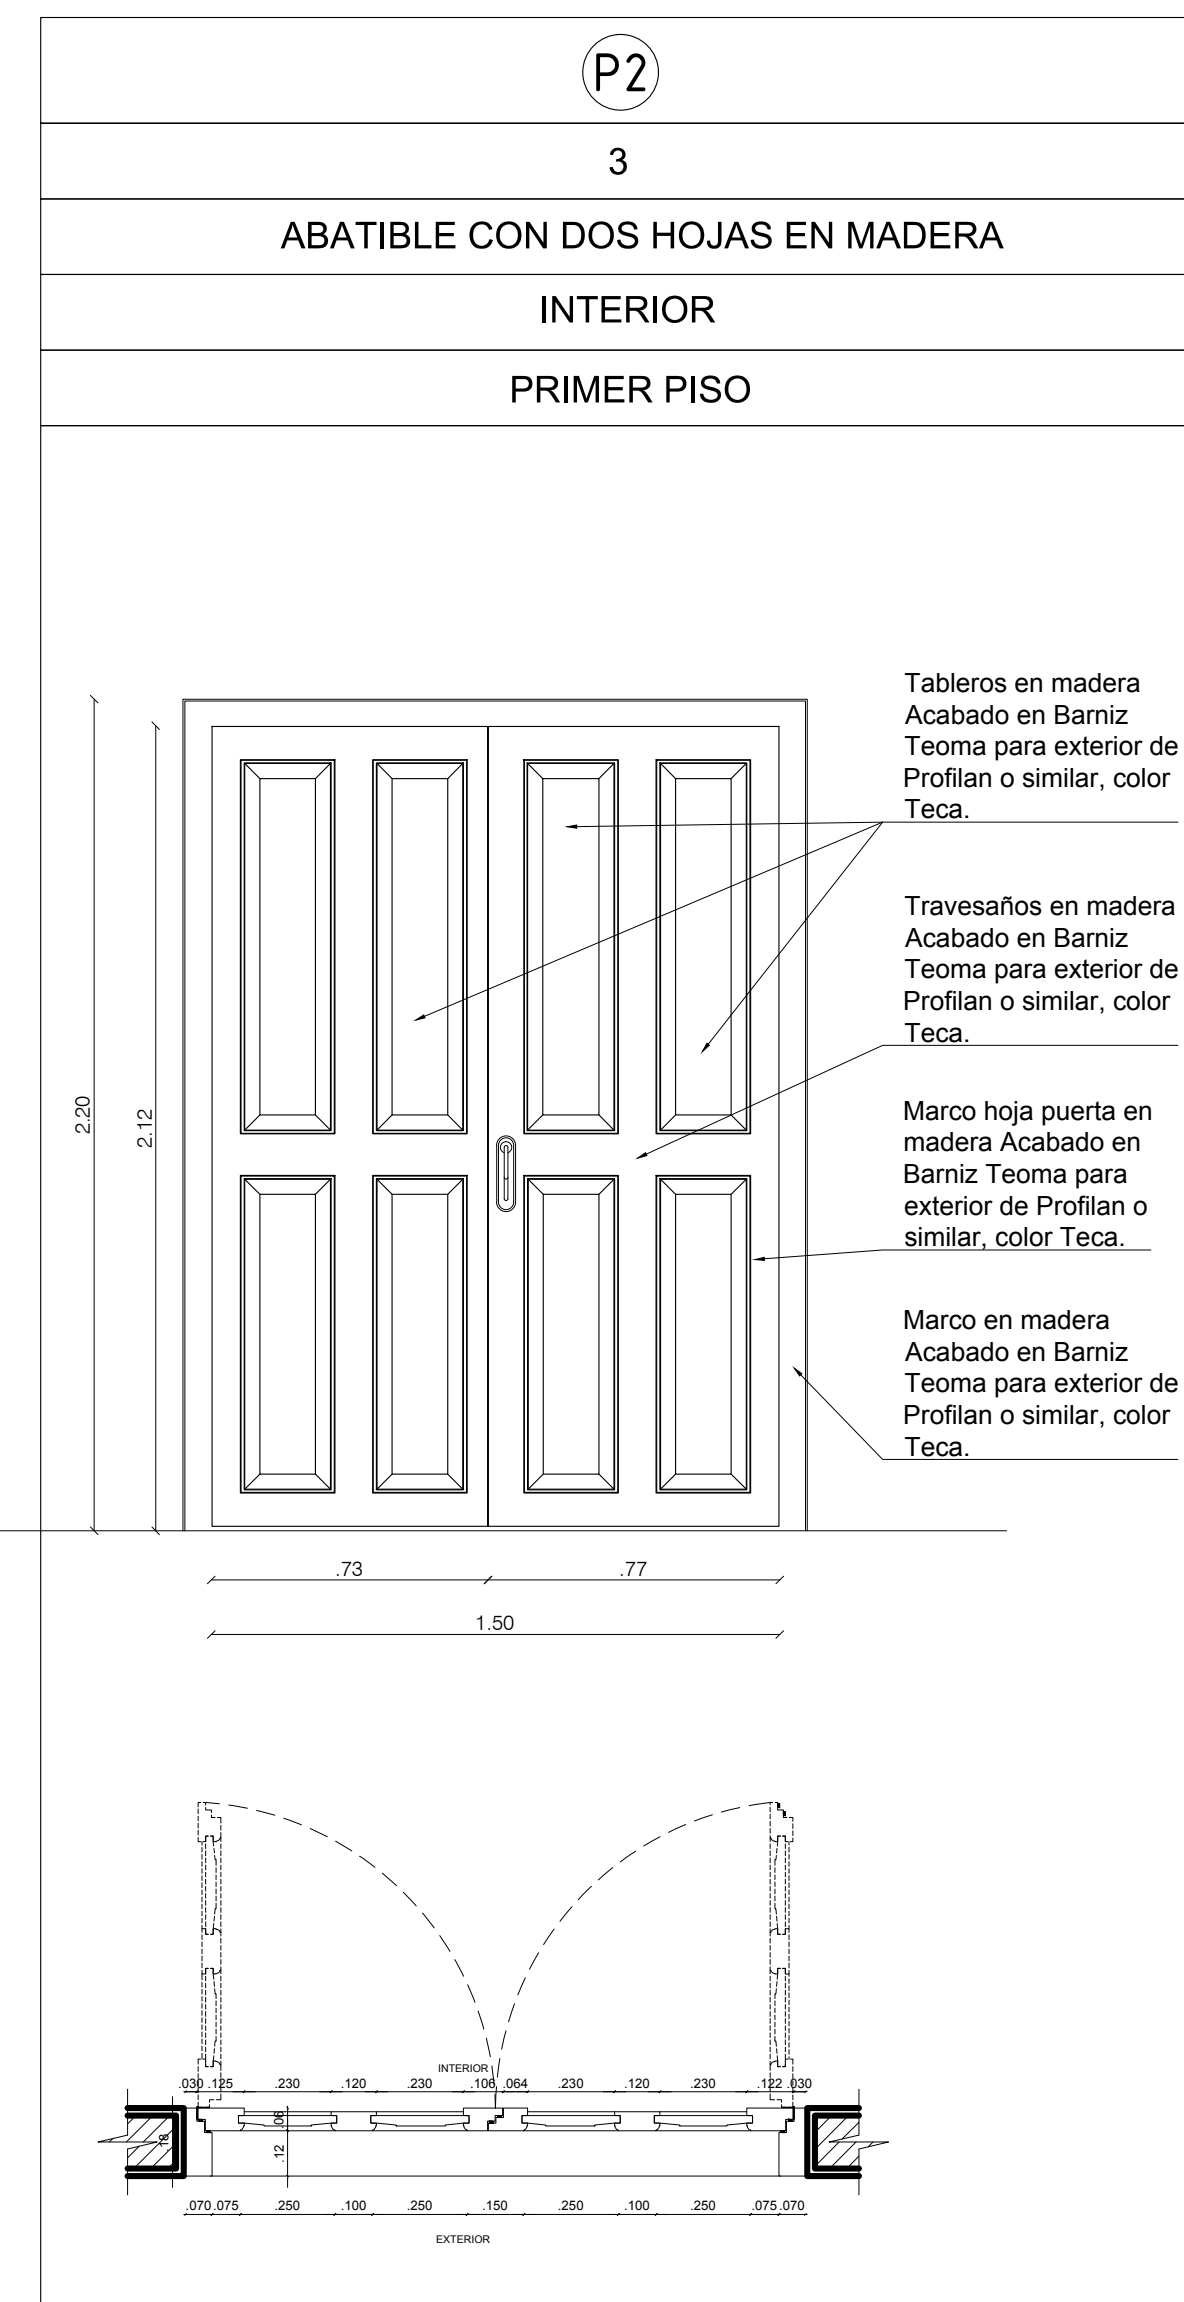


D3 DETALLE ÓCULO Y CORNISA
ESCALA 1:5

D2 DETALLE ESTRUCTURA DE CUBIERTA
ESCALA 1:10

D1 DETALLE LOSA TEMPLETE
ESCALA 1:10

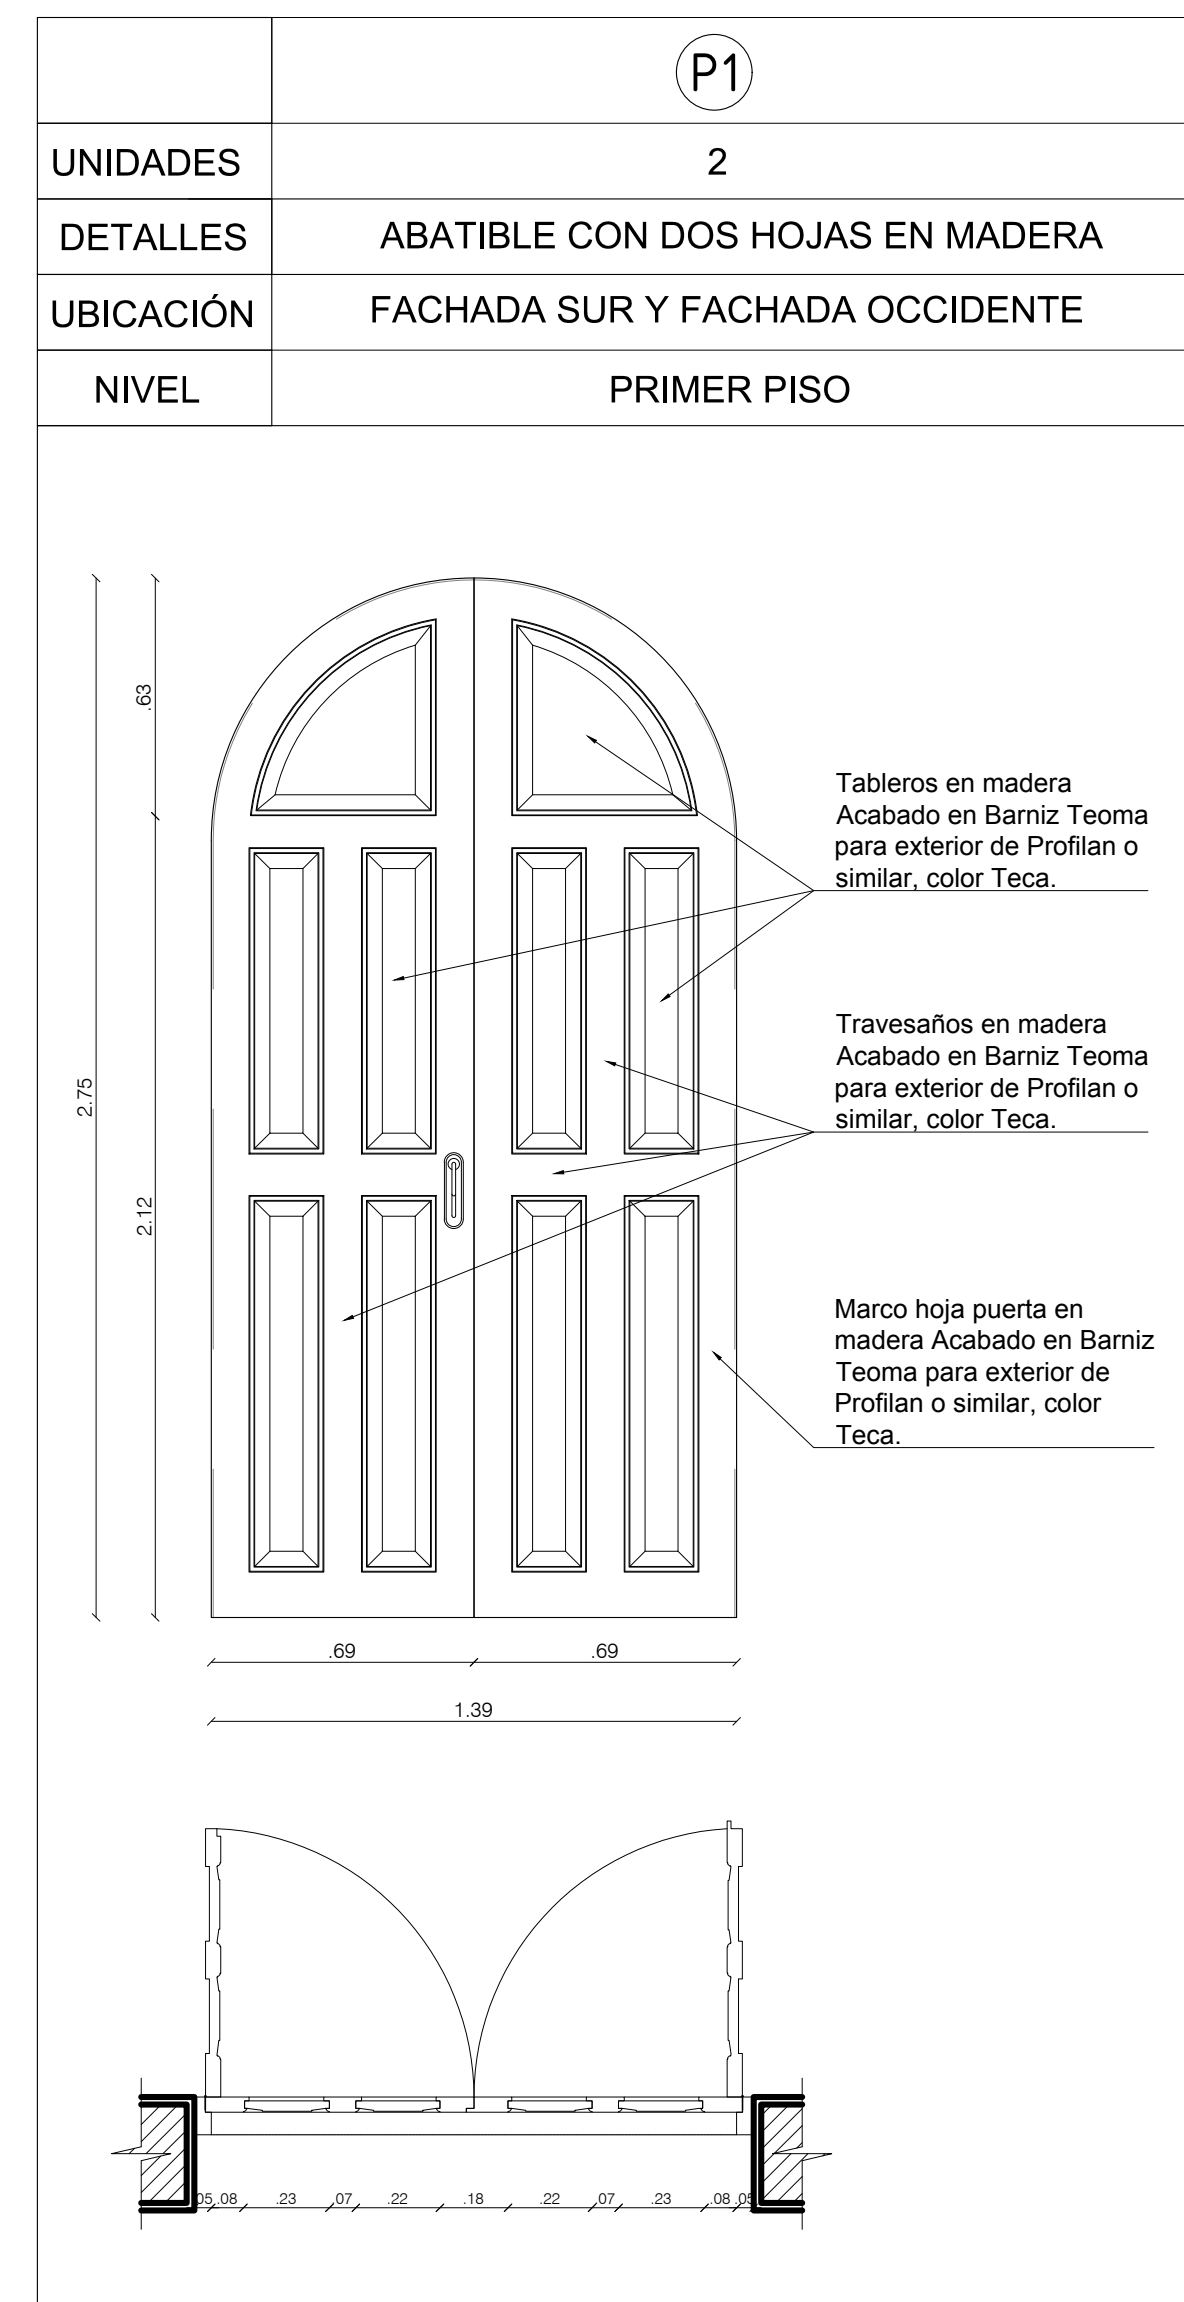

010	DE	010	PLANCHAS No	010	REVISION
ENTIDAD CONTRATANTE:					
CONTRATISTA					
EDGARDO EDMUNDO BASSI BURGOS					
PROYECTO FEBRERO 2021					
OBJETO CONTRATO "REALIZAR LOS DISEÑOS Y ESTUDIOS TÉCNICOS COMPLEMENTARIOS PARA LA RADICACIÓN EN EL MINISTERIO DEL PROYECTO DE RESTAURACIÓN INTEGRAL DEL CONJUNTO PATRIMONIAL DE BELLAS ARTES DE LA UNIVERSIDAD DEL ATLÁNTICO Y DE ESTA MANERA GENERAR AMBIENTES DE EDUCACIÓN Y FORMACIÓN DE CALIDAD"					
LOCALIZACIÓN:					
COLABORADORES					
COORDINADOR: DANIEL C. ARRÁZOLA R. ING. ESTRUCTURAL: ALEXANDER GOMEZ CASSAB. ARQ. GUILLERMO PEDRAZA. ARQ. HENRY CORREA SIERRA. ARQ. DIEGO FERNANDO RODRIGUEZ. ARQ. ADRIANA CAMARGO. DIB. GABRIEL TOLÓSA RUBIO. DIB. OLGA TABARES JUNCO. ING. SUELOS: INCOSUELOS - VICTOR CHI WONG. ING. HIDRÁULICO: DIANA CAROLINA AGUDELO. ING. ELÉCTRICO: GERMAN NIVA QUINTERO. ING. MECÁNICO: GUSTAVO MAHECHA. ING. ACÚSTICO SONIDO: JOSÉ JAMIE FERNÁNDEZ. LUMINOTÉCNICO: HECTOR RAUL OSORIO. ADMINISTRATIVO: EDGARDO BASSI BURITICA.					
Vo. Bo. SUPERVISION					
Vo. Bo. INTERVENTOR					
ARQUITECTO RESPONSABLE					
ARQ. EDGARDO EDMUNDO BASSI BURGOS MATRÍCULA PROFESIONAL: 1948					
PROFESIONAL RESPONSABLE:					
ARQ. EDGARDO EDMUNDO BASSI BURGOS MATRÍCULA PROFESIONAL: 1948					
DIBUJO		ELABORACION			
DANIEL C. ARRÁZOLA RUBIANO		EDGARDO BASSI			
ESCALA		1:20			
ARCHIVO		BLOQUE 3 - PROPUESTA ACÚSTICO, RECONSTRUCCIÓN			
CONTENIDO:					
PROPUESTA ARQUITECTÓNICA:					
BLOQUE 3 BIAVA					
PUERTAS VENTANAS					
P-310					
REVISION		PLANCHAS No			
DE		010			
DE		010			