





OESTE CARRERA 53 DEL PUNTO:
33 AL PUNTO 275 LONGITUD: 91,97 metros

NORTE CARRERA 54 DEL PUNTO:
275 AL PUNTO 146 LONGITUD: 140,75 metros

ESTE CALLE 68 DEL PUNTO:
146 AL PUNTO 107 LONGITUD: 97,85 metros

SUR CARRERA 53 DEL PUNTO:
107 AL PUNTO 33 LONGITUD: 140,95 metros

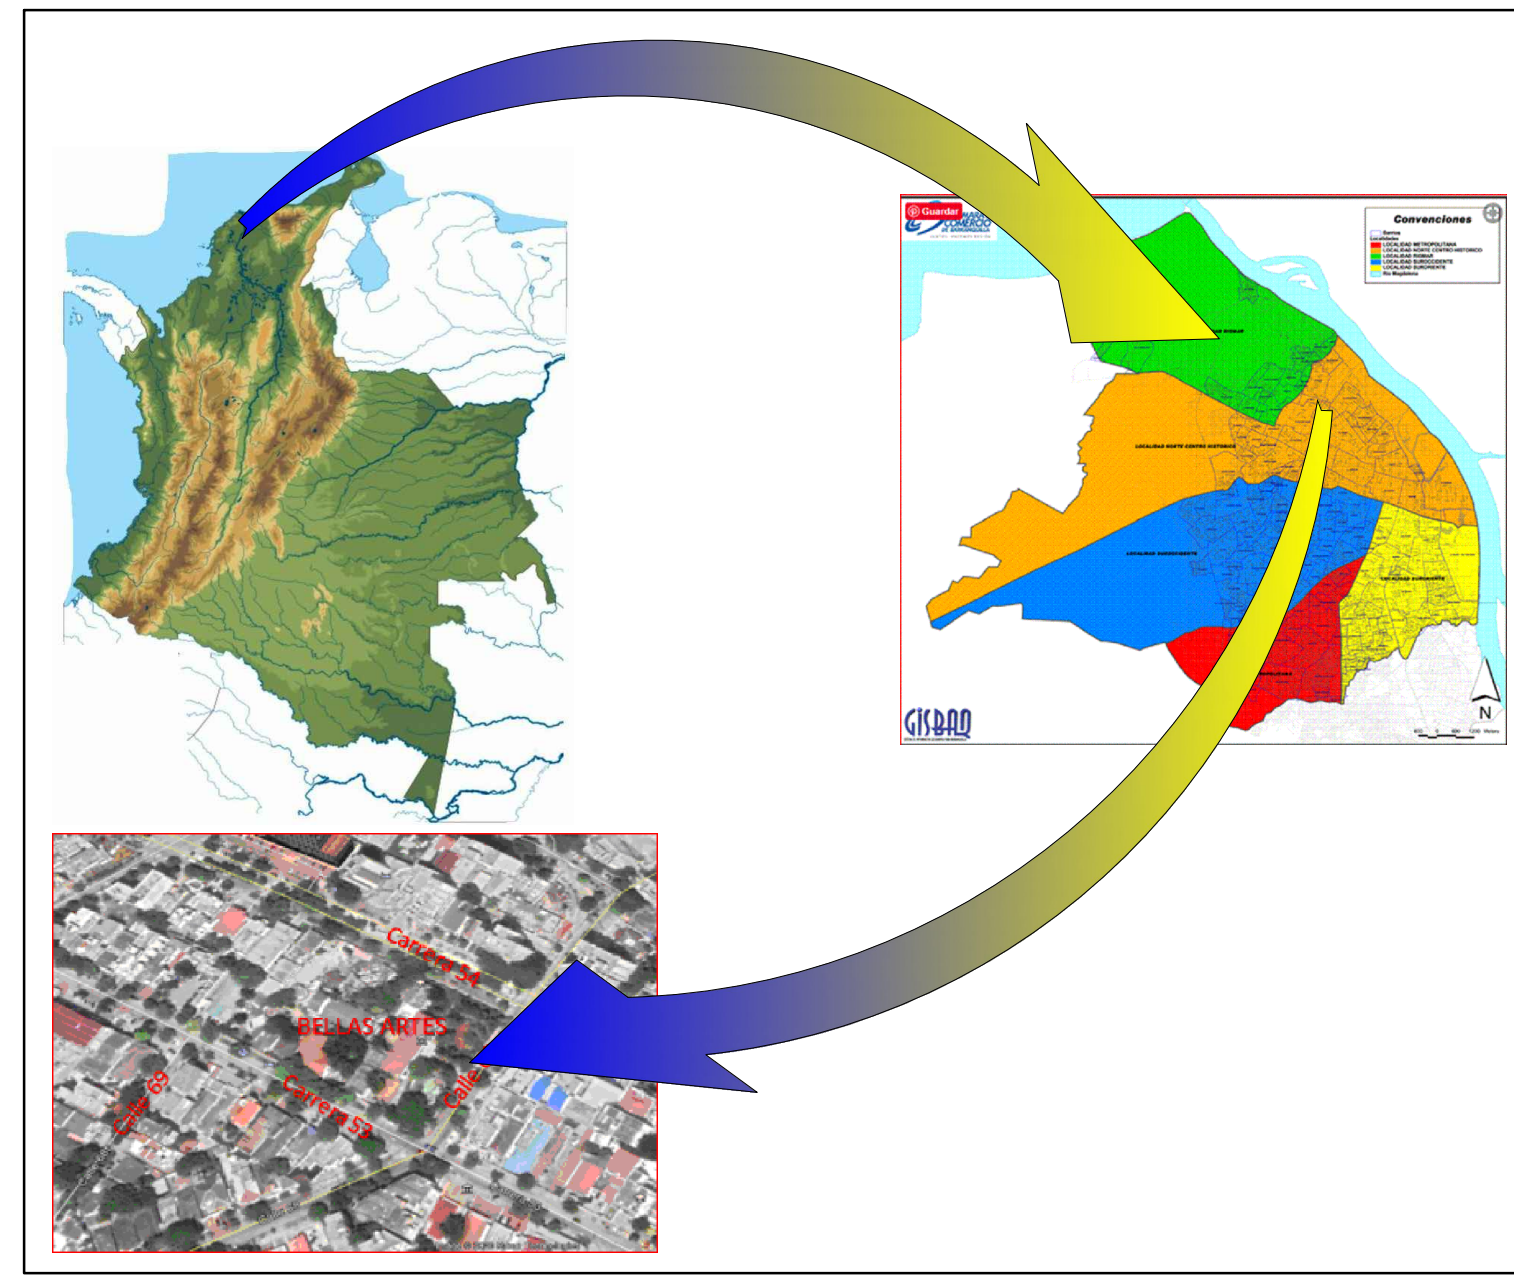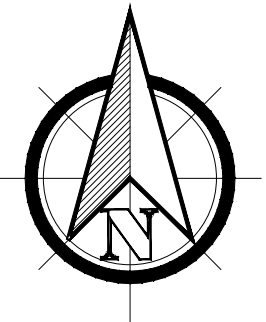

CUADRO DE ÁREAS FACULTAD DE BELLAS ARTES		12825,32
ÁREA PREDIO		
ÁREA CONSTRUIDA A INTERVENIR EN 1er PISO		
BLOQUE 1	925,10	
BLOQUE 2	366,82	
BLOQUE 3	385,70	
BLOQUE 4	523,24	
BLOQUE 5	382,85	
BLOQUE 6	371,48	
TOTAL ÁREA INTERVENCIÓN EN 1er PISO	2965,19	
ÁREA CONSTRUIDA A INTERVENIR EN 2do PISO		
BLOQUE 1	884,75	
BLOQUE 2	53,94	
BLOQUE 3	369,88	
BLOQUE 4	523,24	
BLOQUE 5	53,52	
TOTAL ÁREA INTERVENCIÓN EN 2do PISO	1881,81	
ÁREA CONSTRUIDA A INTERVENIR EN NIVEL PUENTES		
BLOQUE 1	872,80	
ÁREA CONSTRUIDA A INTERVENIR EN NIVEL PARRILLA		
BLOQUE 1	114,07	
ÁREA CONSTRUIDA A INTERVENIR EN SOTANO		
BLOQUE 1	266,78	
TOTAL ÁREA OTROS NIVELES	1253,650000	
ÁREAS EXTERIORES		
ÁREA DE TEMPLETES	240,41	
ÁREA DE PERGOLAS	217,34	
ÁREA ANDENES	646,01	
TOTAL ÁREAS EXTERIORES	1103,76	
ÁREA TOTAL ALMPLIACIÓN PRIMER NIVEL TEATRO	238,26	
ÁREA TOTAL CONSTRUIDA A INTERVENIR	7174,41	
ÁREA TOTAL LIBRE	5650,91	

C4 PLANO DE LOCALIZACIÓN CUBIERTAS
ESCALA 1:250

INDICES	
INDICE DE OCUPACIÓN	0,31
INDICE DE CONSTRUCCIÓN	0,55

10	30	105-d
10	30	105-d
ENTIDAD CONTRATANTE:		
REPRESENTANTE LEGAL: JOSÉ RODOLFO HENAO GIL		
CONTRATISTA:		
EDGARDO EDMUNDO BASSI BURGOS		
PROYECTO: FEBRERO 2021		
OBJETO CONTRATO "REALIZAR LOS DISEÑOS Y ESTUDIOS TÉCNICOS COMPLEMENTARIOS PARA LA RADICACIÓN EN EL MINISTERIO DEL PROYECTO DE RESTAURACIÓN INTEGRAL DEL CONJUNTO PATRIMONIAL DE BELLAS ARTES DE LA UNIVERSIDAD DEL ATLÁNTICO Y DE ESTA MANERA GENERAR AMBIENTES DE EDUCACIÓN Y FORMACIÓN DE CALIDAD"		
LOCALIZACIÓN:		
COLABORADORES:		
COORDINADOR: DANIEL C. ARRAZOLA R. ING. ESTRUCTURAL: ALEXANDER GOMEZ CASSAB. ARQ. GUILLERMO PEDRAZA. ARQ. HENRY CORREA SERPA. ARQ. DIEGO FERNANDO RODRIGUEZ. ARQ. ADRIANA CAMARGO. DIB. GABRIEL TOLOSA RUBIO. DIB. OLGA TABARES JUNCO. ING. SUELOS: INDOSEULOS - VICTOR CHI WONG. ING. HIDRAULICO: DIANA CAROLINA AGUIRRELO. ING. ELÉCTRICO: GERMAN NIVIA QUINTERO. ING. MECÁNICO: GUSTAVO MAHECHA. ING. ACÚSTICO SONIDO: JOSÉ JAMIE FERNÁNDEZ. LUMINOTÉCNICO: HECTOR RAUL OSORIO. ADMINISTRATIVO: EDGARDO BASSI BURITICA.		
Va. Bn. SUPERVISOR		
Va. Bn. INTERVENOR		
ARQUITECTO RESPONSABLE:		
PROFESIONAL RESPONSABLE:		
DIBUJO	ELABORACIÓN	
DANIEL C. ARRAZOLA R.	EDGARDO BASSI	
ESCALA	1:50	
ARCHIVO	PROYECTA PRIMER CUBIERTAS.DWG	
CONTENIDO:		
PROPUESTA ARQUITECTÓNICA: PLANO DE LOCALIZACIÓN CUBIERTAS. P-001		
REVISIÓN	PLANCHA No	001
	DE	001