


OESTE CARRERA 53 DEL PUNTO:
33 AL PUNTO 275 LONGITUD: 91,97 metros

PERFIL DE VIAS
ESCALA 1:175

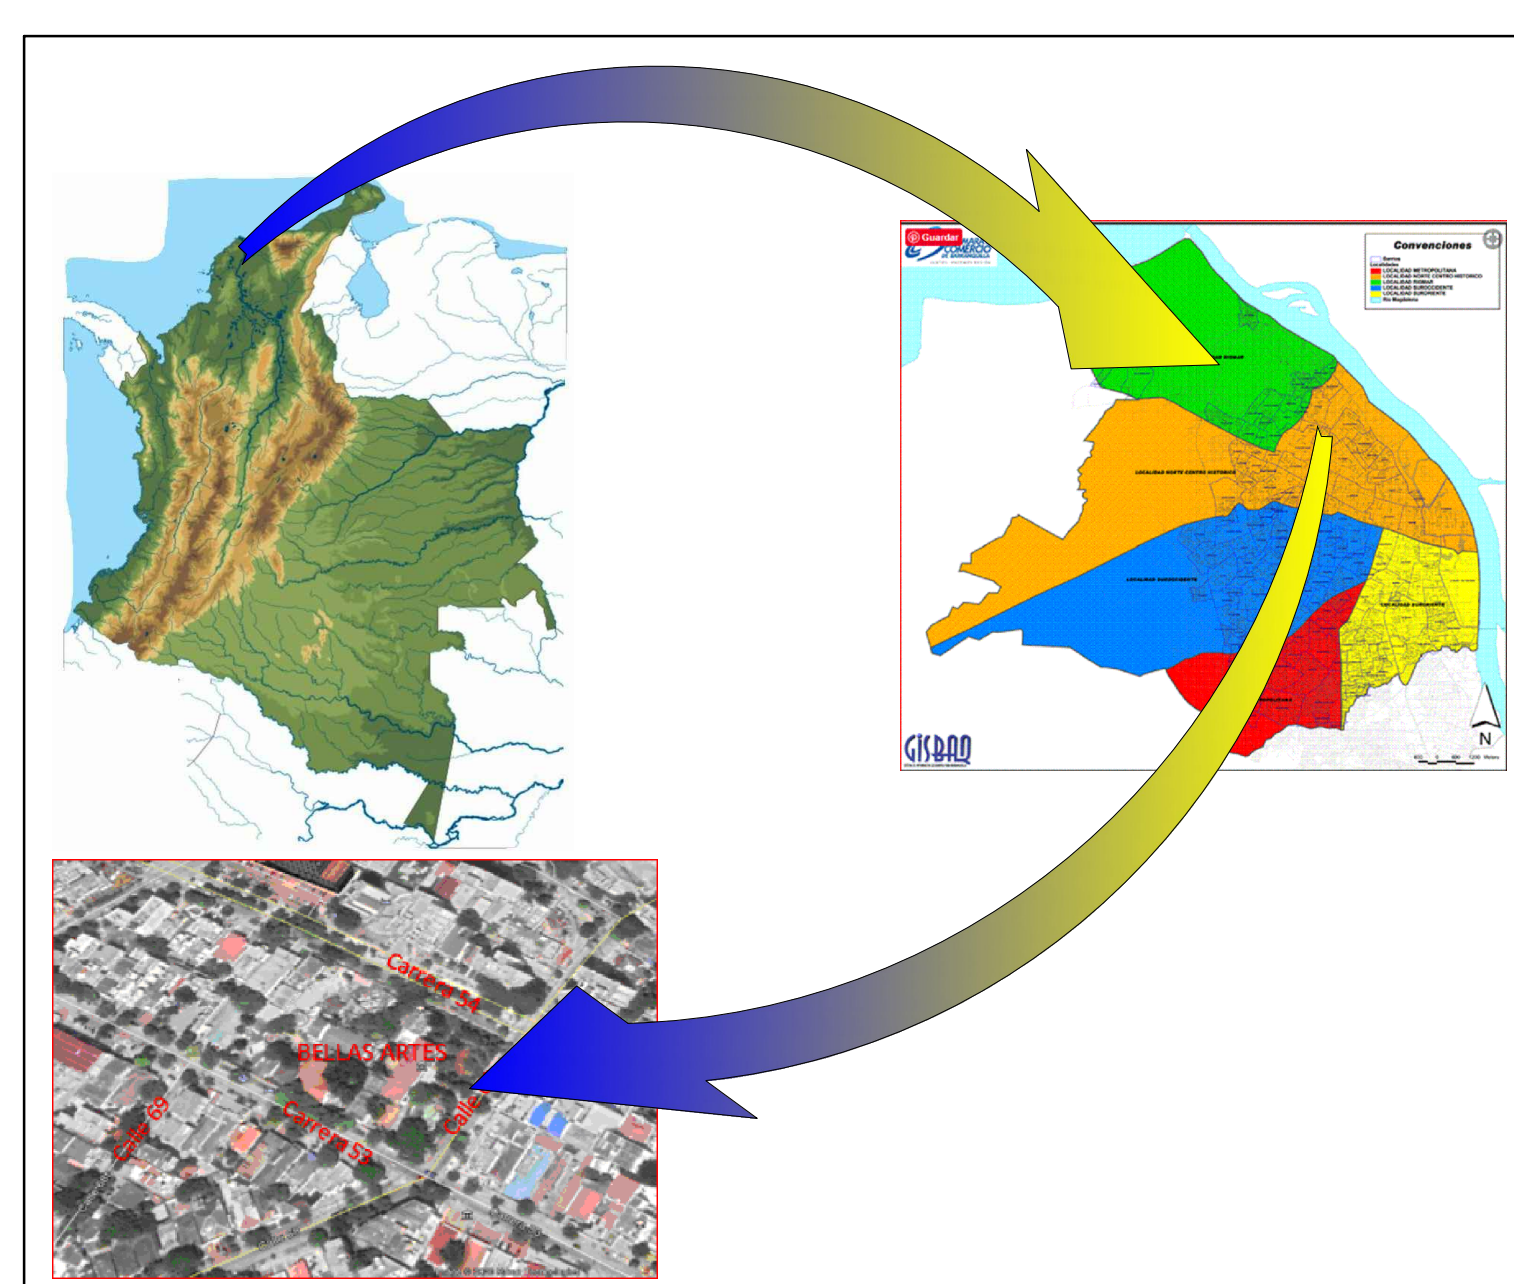

MUNICIPIO DE BARRANQUILLA
ZONA: CENTRO

CUADRO DE ÁREAS FACULTAD DE BELLAS ARTES		12825.32
ÁREA PREDIO		
ÁREA CONSTRUIDA A INTERVENIR EN 1er PISO		
BLOQUE 1	925.10	
BLOQUE 2	364.82	
BLOQUE 3	385.70	
BLOQUE 4	523.24	
BLOQUE 5	382.85	
BLOQUE 6	371.48	
TOTAL AREA INTERVENCIÓN EN 1er PISO	2965.19	
ÁREA CONSTRUIDA A INTERVENIR EN 2do PISO		
BLOQUE 1	884.75	
BLOQUE 2	53.94	
BLOQUE 3	369.89	
BLOQUE 4	523.24	
BLOQUE 6	53.52	
TOTAL AREA INTERVENCIÓN EN 2do PISO	1831.81	
ÁREA CONSTRUIDA A INTERVENIR EN NIVEL PUENTES		
BLOQUE 1	872.80	
ÁREA CONSTRUIDA A INTERVENIR EN NIVEL PARRILLA		
BLOQUE 1	114.07	
ÁREA CONSTRUIDA A INTERVENIR EN SOTANO		
BLOQUE 1	256.78	
TOTAL AREA OTROS NIVELES	1253.650000	
ÁREAS EXTERIORES		
ÁREA DE TEMPLETES	240.41	
ÁREA DE PERGOLAS	217.34	
ÁREA ANDENES	646.05	
TOTAL ÁREAS EXTERIORES	1103.76	
ÁREA TOTAL AMPLIACIÓN PRIMER NIVEL (TEATRO)	238.26	
ÁREA TOTAL CONSTRUIDA A INTERVENIR	7174.41	
ÁREA TOTAL LIBRE	5650.91	

INDICES	
INDICE DE OCUPACIÓN	0.31
INDICE DE CONSTRUCCIÓN	0.55

C4 PLANO DE LOCALIZACION
ESCALA 1:250

10 30 105-d

ENTIDAD CONTRATANTE:

 REPRESENTANTE LEGAL: JOSÉ RODOLFO HENAO GIL

CONTRATISTA:

 EDGARDO EDMUNDO BASSI BURGOS

PROYECTO: FEBRERO 2021

OBJETO CONTRATO
 "REALIZAR LOS DISEÑOS Y ESTUDIOS TÉCNICOS COMPLEMENTARIOS PARA LA RADICACIÓN EN EL MINISTERIO DEL PROYECTO DE RESTAURACIÓN INTEGRAL DEL CONJUNTO PATRIMONIAL DE BELLAS ARTES DE LA UNIVERSIDAD DEL ATLÁNTICO Y DE ESTA MANERA GENERAR AMBIENTES DE EDUCACIÓN Y FORMACIÓN DE CALIDAD"

LOCALIZACIÓN:

COLABORADORES:
 COORDINADOR: DANIEL C. ARRAZOLA R.
 ING. ESTRUCTURAL: ALEXANDER GOMEZ CASSAB.
 ARQ. GUILLERMO PEDRAZA.
 ARQ. HENRY CORREA SERPA.
 ARQ. DIEGO FERNANDO RODRIGUEZ.
 ARQ. ADRIANA CAMARGO.
 DIB. GABRIEL TOLOSA RUBIO.
 DIB. OLGA TABARES JUNCO.
 ING. SUELOS: INCOSUELOS - VICTOR CHI WONG.
 ING. HIDRÁULICO: DIANA CAROLINA AGUIRRELO.
 ING. ELÉCTRICO: GERMAN NIVIA QUINTERO.
 ING. MECÁNICO: GUSTAVO MAECHA.
 ING. ACÚSTICO SONIDO: JOSÉ JAMIE FERNÁNDEZ.
 LUMINOTÉCNICO: HECTOR RAUL OSORIO.
 ADMINISTRATIVO: EDGARDO BASSI BURITICA.

Vs. Bn. SUPERVISIÓN

Vs. Bn. INTERVENCIÓN

ARQUITECTO RESPONSABLE:

PROFESIONAL RESPONSABLE:

DIBUJO: EDGARDO BASSI BURGOS
 ELABORACIÓN: EDGARDO BASSI BURGOS


ESCALA: 1:50

ARCHIVO: PROPUESTA PRIMER NIVEL DWG

CONTENIDO:
 PROPUESTA ARQUITECTÓNICA:
 PLANO DE LOCALIZACIÓN
 PERFIL DE VIAS.
P-001

REVISIÓN: DE 001

PLANCHA No: DE 001

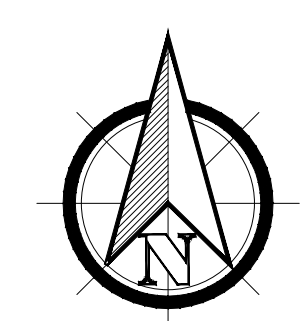

ESTE CALLE 68 DEL PUNTO:
146 AL PUNTO 107 LONGITUD: 97,85 metros

SUR CARRERA 53 DEL PUNTO:
107 AL PUNTO 33 LONGITUD: 140,95 metros

NORTE CARRERA 54 DEL PUNTO:
275 AL PUNTO 146 LONGITUD: 140,75 metros