



B-B CORTE LONGITUDINAL
ESCALA 1:75

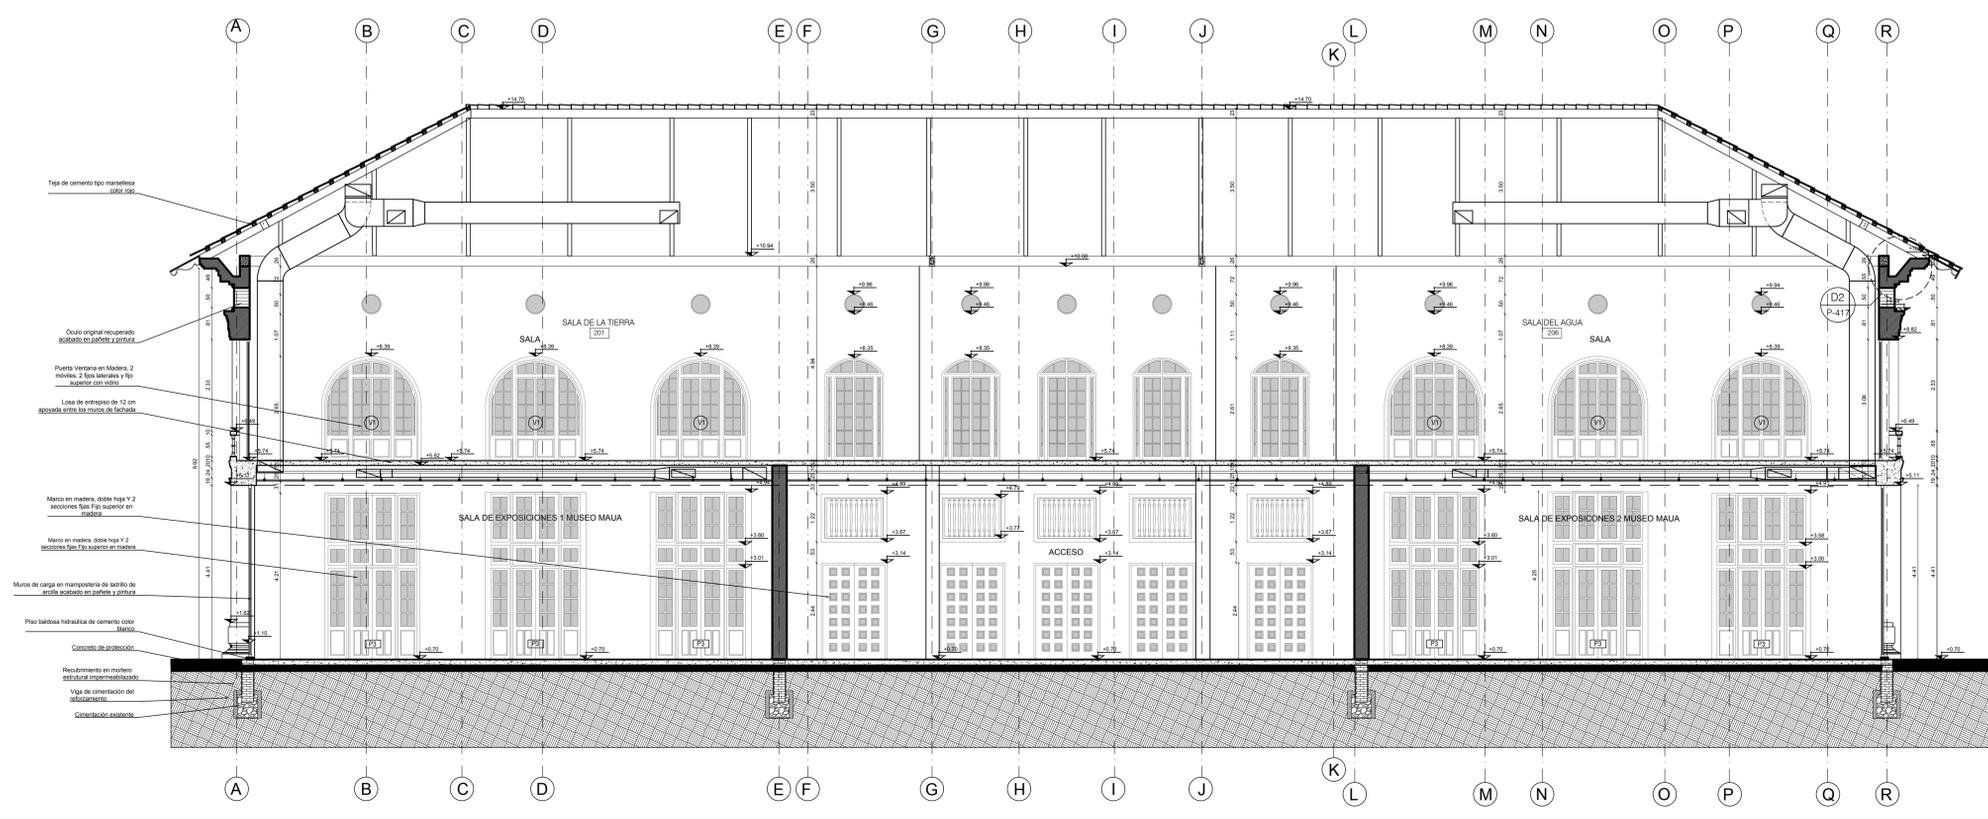

C-C CORTE LONGITUDINAL
ESCALA 1:75

LUD 30		607-d	
600		NOSIA30	
ENTIDAD CONTRATANTE:			
			
CONTRATISTA:			
			
EDGARDO EDMUNDO BASSI BURGOS			
PROYECTO		FEBRERO 2021	
OBJETO CONTRATO			
"REALIZAR LOS DISEÑOS Y ESTUDIOS TÉCNICOS COMPLEMENTARIOS PARA LA RADICACIÓN EN EL MINISTERIO DEL PROYECTO DE RESTAURACIÓN INTEGRAL DEL CONJUNTO PATRIMONIAL DE BELLAS ARTES DE LA UNIVERSIDAD DEL ATLÁNTICO Y DE ESTA MANERA GENERAR AMBIENTES DE EDUCACIÓN Y FORMACIÓN DE CALIDAD"			
LOCALIZACIÓN:			
			
COLABORADORES:			
COORDINADOR: DANIEL C. ARRÁZOLA R. ING. ESTRUCTURAL: ALEXANDER GOMEZ CASSAB. ARQ. GUILLERMO PEÑARAJA. ARQ. HENRY CORREA SERPA. ARQ. JUAN DAVID QUINTERO ARQ. DIEGO FERNANDO RODRIGUEZ. ARQ. ADRIANA CAMARGO. ARQ. MIGUEL OLIVEROS. DIB. GABRIEL TOLIOSA RUBIO. DIB. OLGA TABARES JUNCO. ING. SUELOS: NICOSUELOS - VICTOR CHI WONG. ING. HIDRÁULICO: DIANA CAROLINA AGUDELO. ING. ELÉCTRICO: GERMÁN NIVIA QUINTERO. ING. MECÁNICO: GUSTAVO MAHECHA. ING. ACÚSTICO SONIDO: JOSÉ JAVIER FERNÁNDEZ. LUMINOTÉCNICO: HECTOR RAUL OSORIO. ADMINISTRATIVO: EDGARDO BASSI BURITICA.			
Va. Bc. SUPERVISOR			
Va. Bc. INTERVENTOR			
ARQUITECTO RESPONSABLE:			
			
PROFESIONAL RESPONSABLE:			
			
DIBUJO		ELABORACION	
LUD 30		EDGARDO BASSI	
ESCALA		1:75	
ARCHIVO		BLOQUE_4_MUSEO_DWG	
CONTENIDO:			
PROPUESTA ARQUITECTÓNICA:			
BLOQUE 4- MUSEO			
FACHADA NORTE Y SUR			
P-409			
REVISION		PLANCHA No	
		009	
		DE	
		017	

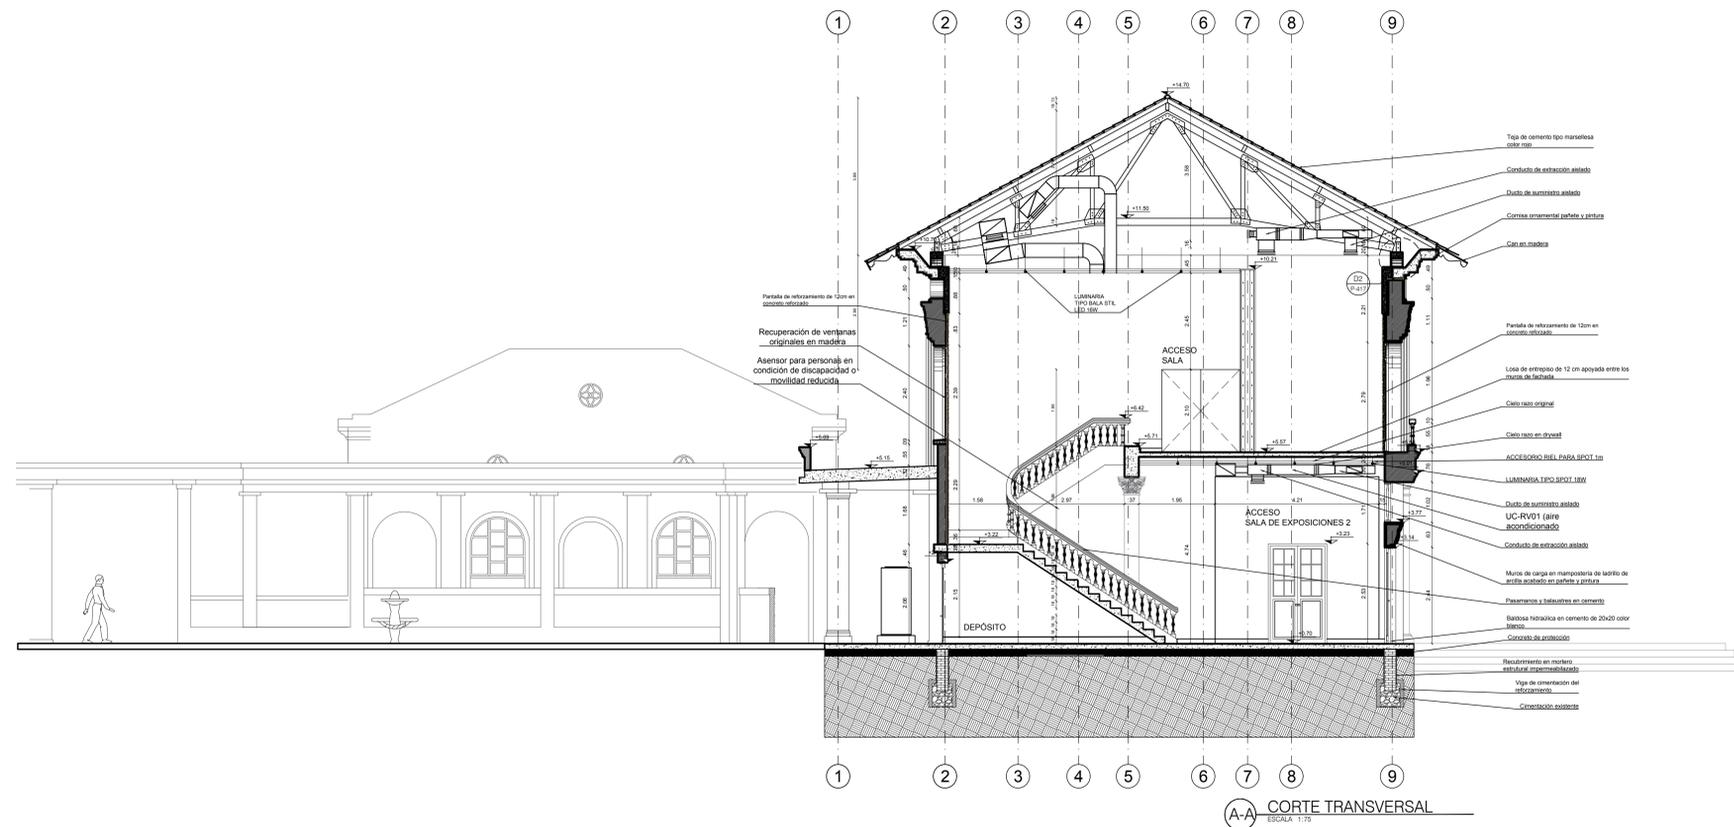

A-A CORTE TRANSVERSAL
ESCALA 1:75



- COLABORADORES
- COORDINADOR: DANIEL C. ARRÁZOLA R.
 - ING. ESTRUCTURAL: ALEXANDER GOMEZ CASSAB
 - ARG. GUILLERMO PIEDRAZA
 - ARG. HENRY CORREA SERPA
 - ARG. JUAN DAVID QUINTERO
 - ARG. DIEGO FERNANDO RODRIGUEZ
 - ARG. ADRIANA CAMARGO
 - ARG. MIGUEL OLIVEROS
 - DIB. GABRIEL TOLIOSA RUBIO
 - DIB. OLGA TABARES JUNCO
 - ING. SUELOS: NICOSUELOS - VICTOR CHI WONG
 - ING. HIDRÁULICO: DANA CAROLINA AGUDELO
 - ING. ELÉCTRICO: GERMÁN NIVIA QUINTERO
 - ING. MECÁNICO: GUSTAVO MAHECHA
 - ING. ACÚSTICO SONIDO: JOSÉ JAIME FERNÁNDEZ
 - LUMINOTÉCNICO: HECTOR RAUL OSORIO
 - ADMINISTRATIVO: EDGARDO BASSI BURITICA

Va. Bc. SUPERVISIÓN

Va. Bc. INTERVENTOR

ARQUITECTO RESPONSABLE



PROFESIONAL RESPONSABLE:



DIBUJO: HENRY CORREA SERPA
 ELABORACION: EDGARDO BASSI

ESCALA: 1:75
 ARCHIVO: BLOQUE4_MUSEO.DWG

CONTENIDO:
 PROPUESTA ARQUITECTÓNICA:
 BLOQUE 4- MUSEO
 FACHADA NORTE Y SUR

P-410
 REVISION: PLANCHA No 010
 DE 017