

P5 PLANTA DE PROPUESTA BLOQUE 2 (Planta Cubierta)
 ESCALA: 1:50



CONTRATISTA



EDGARDO EDMUNDO BASSI BURGOS

PROYECTO FEBRERO 2021

OBJETO CONTRATO
 "REALIZAR LOS DISEÑOS Y ESTUDIOS TÉCNICOS COMPLEMENTARIOS PARA LA RADICACIÓN EN EL MINISTERIO DEL PROYECTO DE RESTAURACIÓN INTEGRAL DEL CONJUNTO PATRIMONIAL DE BELLAS ARTES DE LA UNIVERSIDAD DEL ATLÁNTICO Y DE ESTA MANERA GENERAR AMBIENTES DE EDUCACIÓN Y FORMACIÓN DE CALIDAD"

LOCALIZACIÓN:



COLABORADORES

COORDINADOR: DANIEL C. ARRÁZOLA R.
 ING. ESTRUCTURAL: ALEXANDER GÓMEZ CASSAB.
 ARO. GUILLERMO PEDRAZA
 ARO. HENRY CORREA SIERRA
 ARO. JUAN DAVID QUINTERO
 ARO. DIEGO FERNANDO RODRÍGUEZ
 ARO. ADELINA CAMARICO
 ARO. MIGUEL OLIVEROS
 DIR. GABRIEL TOLÓSA RUBIO
 DIR. CAIJA TABARES JUNCO
 ING. SUELOS: INCOSUELOS - VICTOR CHI WONG
 ING. HIDRÁULICO: DIANA CAROLINA AGUDELO
 ING. ELÉCTRICO: GERMAN NIVIA QUINTERO
 ING. MECÁNICO: GUSTAVO MAHECHA
 ING. ACÚSTICO SÓNIDO: JOSÉ JAIME FERNÁNDEZ
 LUMINOTÉCNICO: HECTOR RAUL OSORIO
 ADMINISTRATIVO: EDGARDO BASSI BURITICA

Va. Bn. SUPERVISIÓN

Va. Bn. INTERVENCIÓN

ARQUITECTO RESPONSABLE:

AL SEÑOR EDGARDO BASSI BURGOS
 ARQUITECTO PROFESIONAL, CUBA

PROFESIONAL RESPONSABLE:

AL SEÑOR EDGARDO BASSI BURGOS
 ARQUITECTO PROFESIONAL, CUBA

DIBUJO: JUAN DAVID QUINTERO
 HENRY CORREA SIERRA

ESCALA: 1:50


ARCHIVO: BLOQUE2_PROPUESTA.DWG

CONTENIDO:

PROPUESTA:
 PLANTA
 ARQUITECTÓNICA
 PRIMER PISO
 BLOQUE2-CENTRO DE
 INFORMÁTICA Y
 LABORATORIO DE AUDIO


P-201

REVISIÓN: PLANCHA No. 001 DE 011

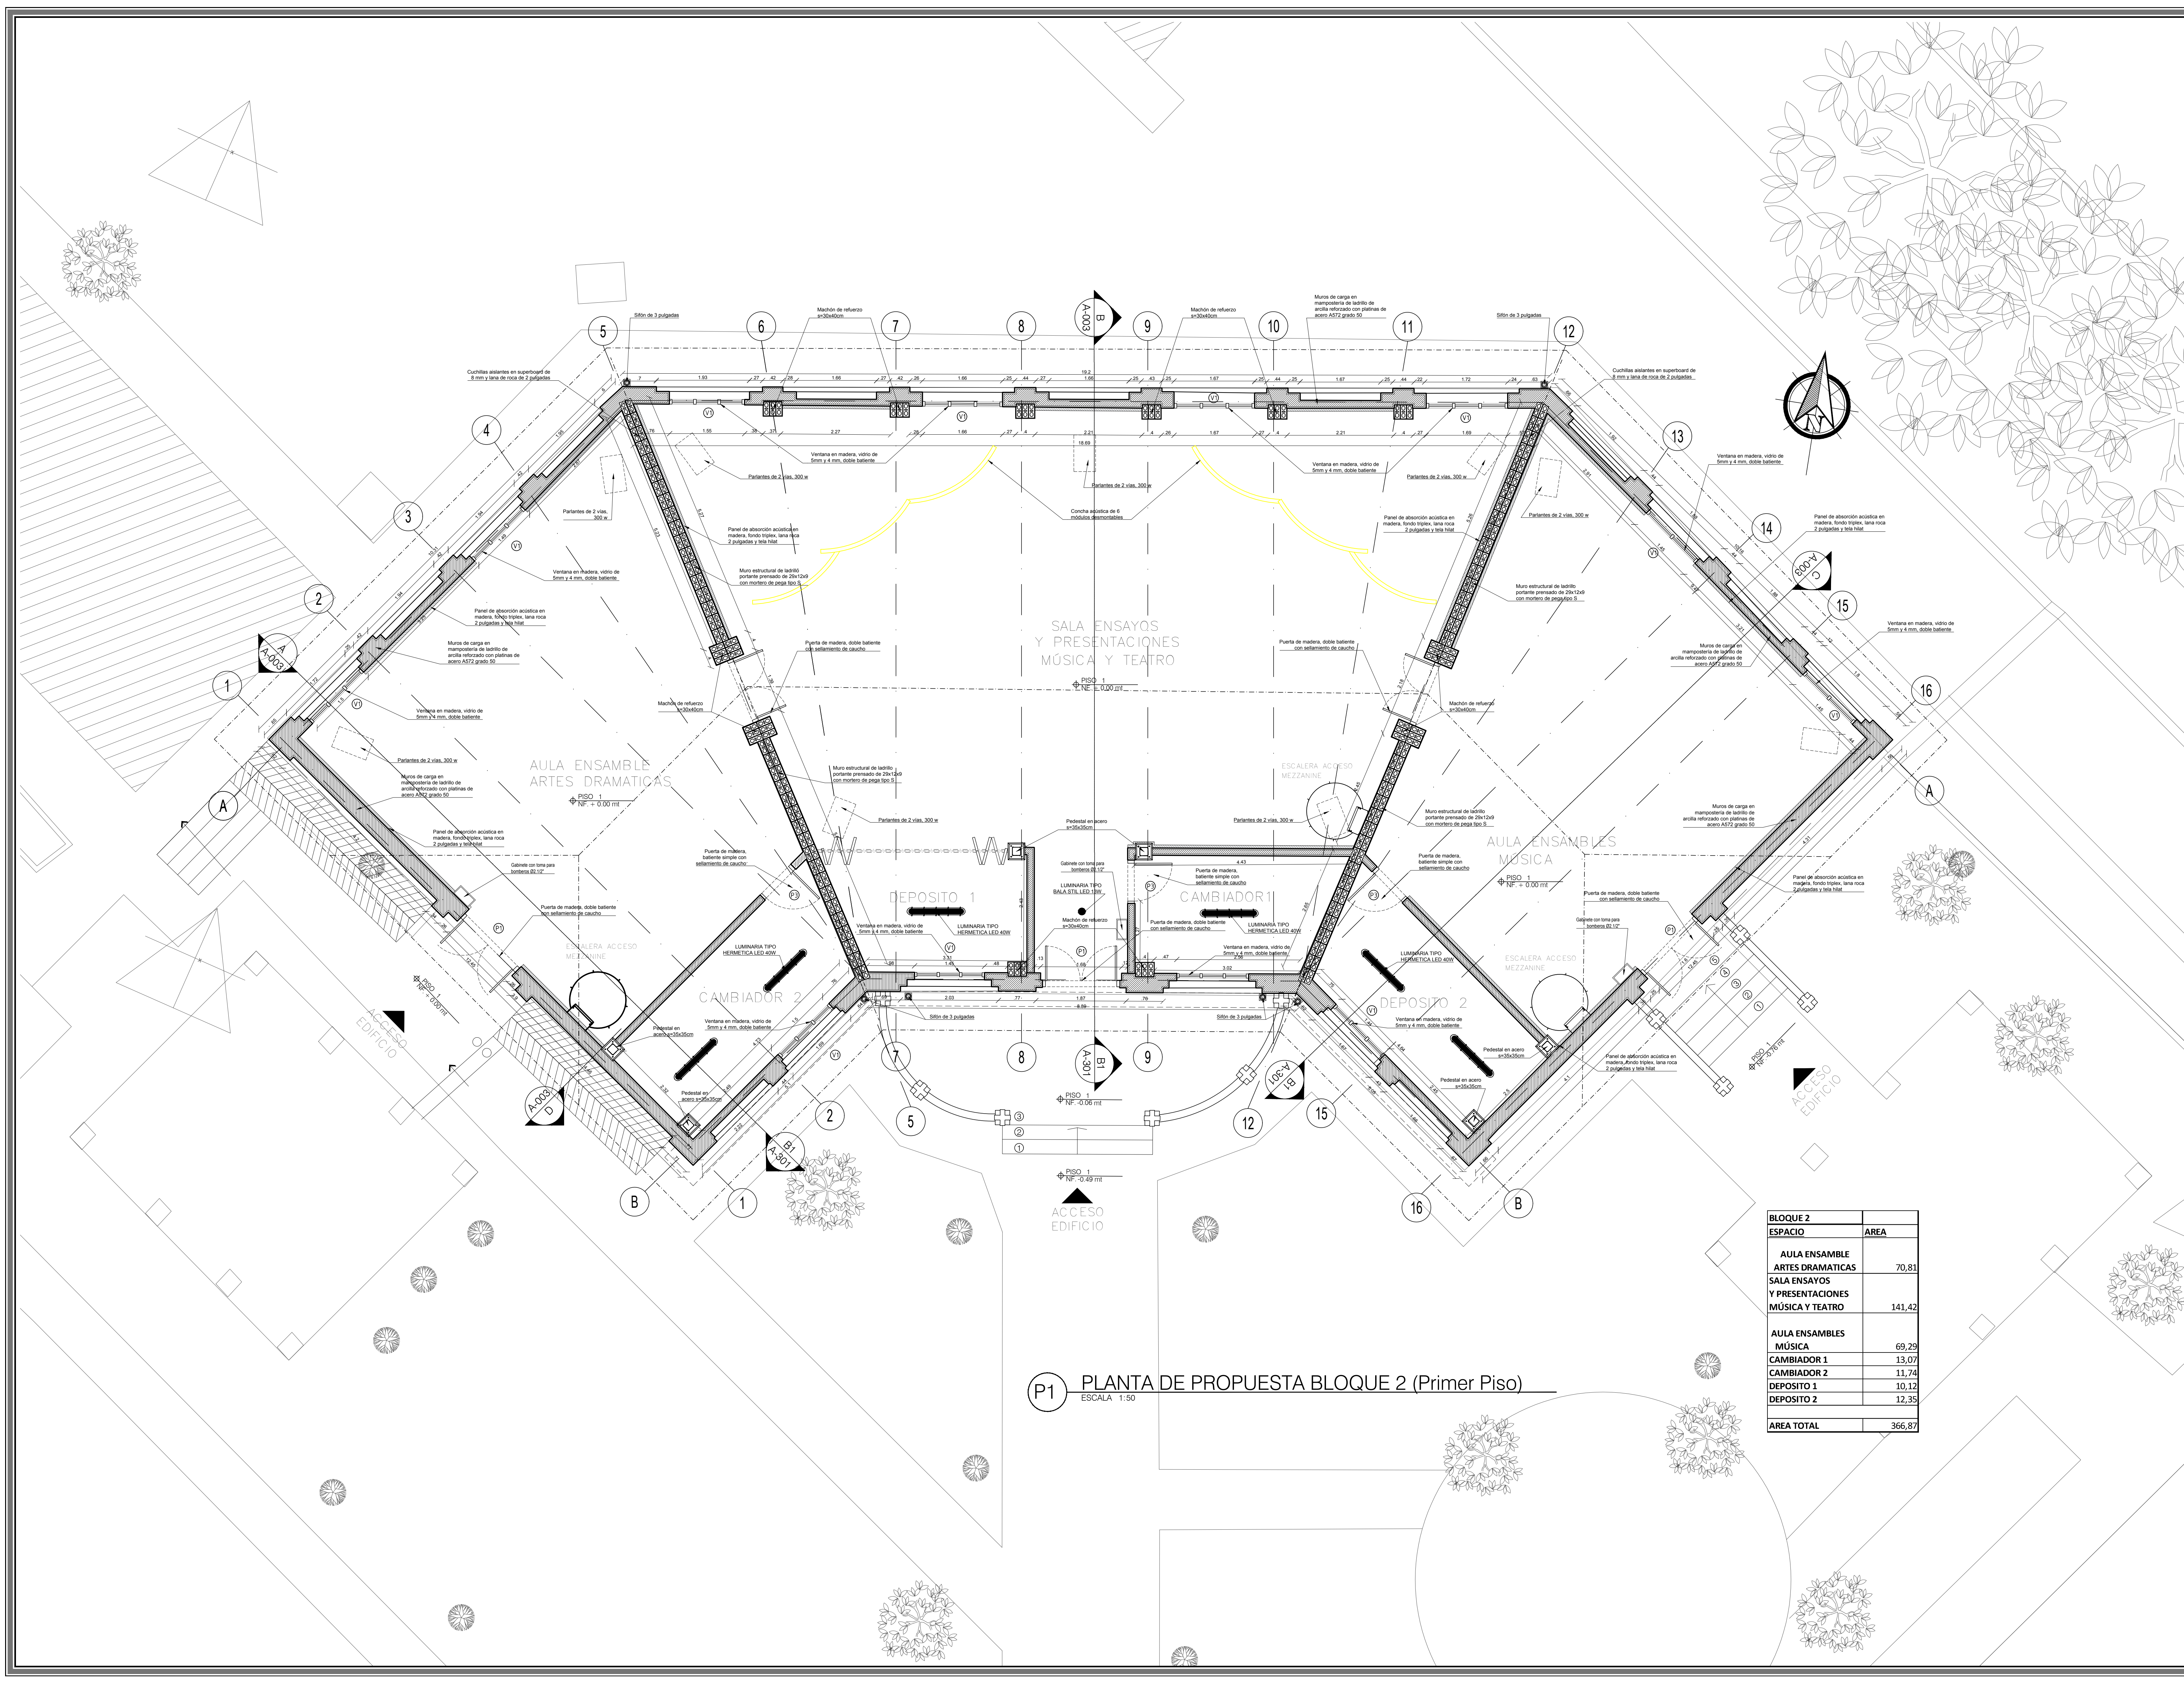




P1 PLANTA DE PROPUESTA BLOQUE 2 (Primer Piso)
 ESCALA 1:50

BLOQUE 2	ESPACIO	AREA
AULA ENSAMBLE	ARTES DRAMÁTICAS	70,81
	SALA ENSAYOS Y PRESENTACIONES	141,42
	MÚSICA Y TEATRO	
AULA ENSAMBLE MÚSICA		69,29
	CAMBIADOR 1	13,07
	CAMBIADOR 2	11,74
	DEPOSITO 1	10,12
	DEPOSITO 2	12,35
AREA TOTAL		366,87

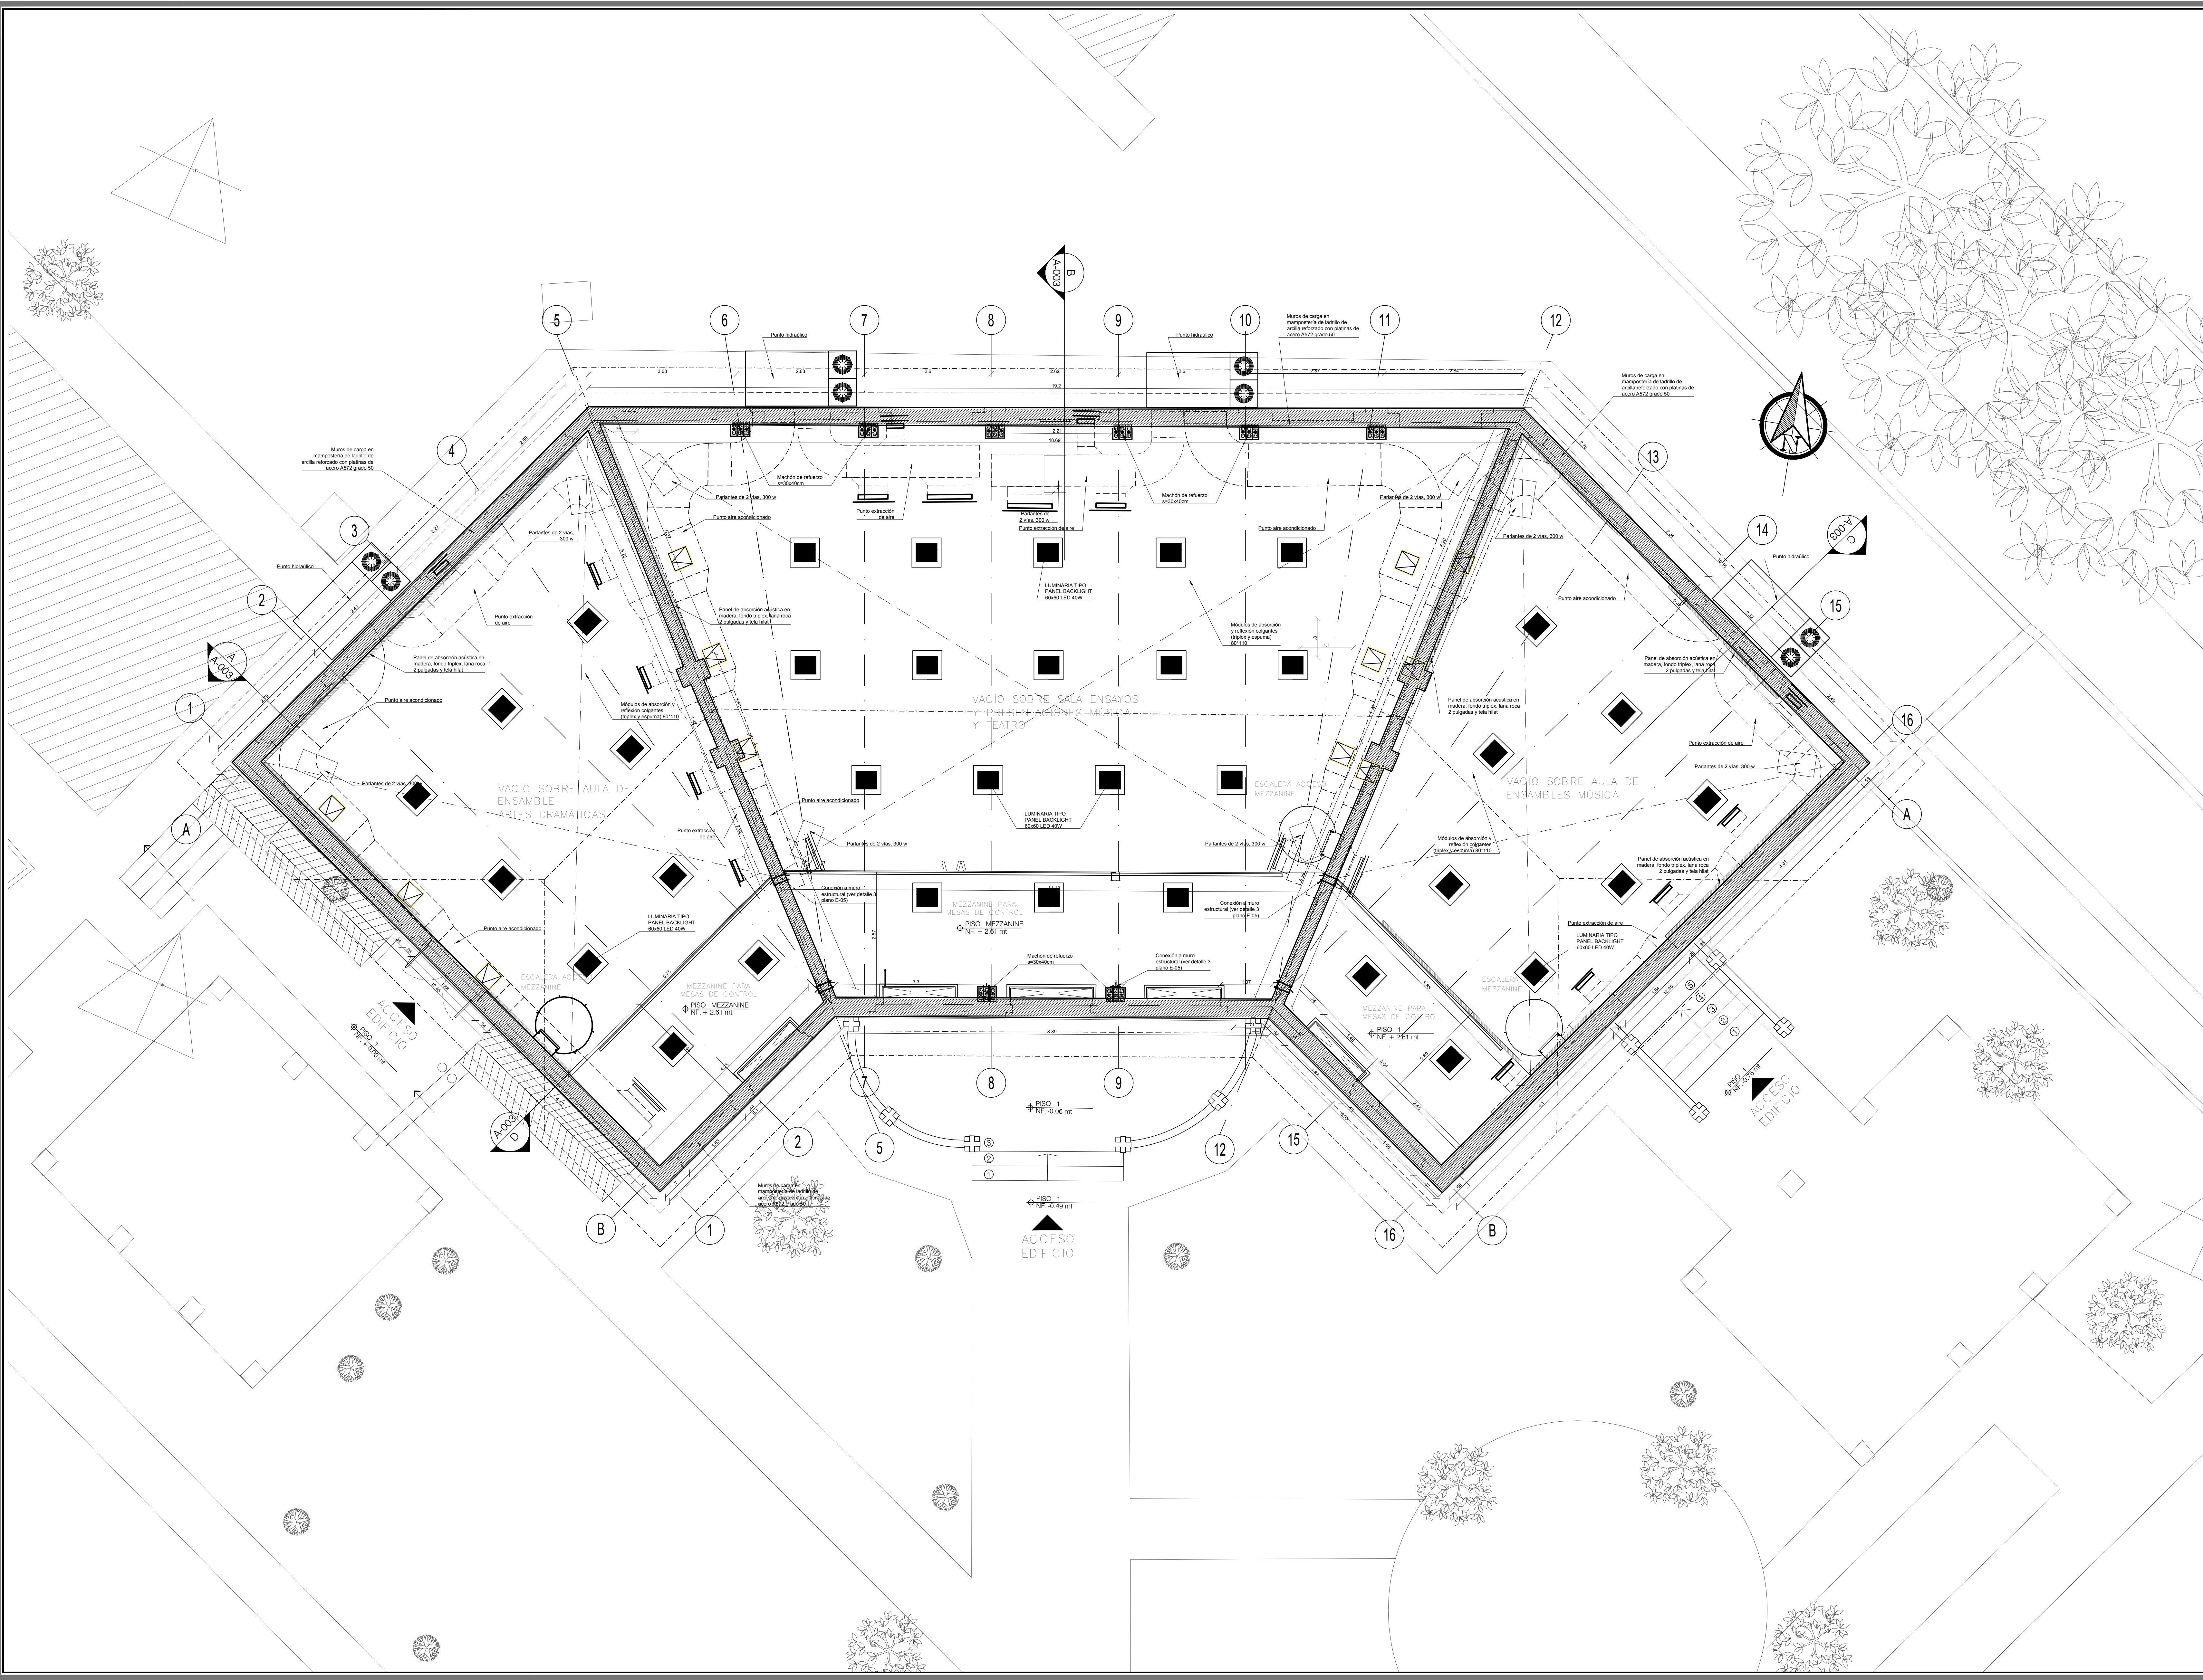

NO 200	30 Z02-d	ENTIDAD CONTRATANTE: UNIVERSIDAD DEL ATLANTICO
CONTRATISTA: arquitectura Edgardo Edmundo Bassi Burgos		
EDGARDO EDMUNDO BASSI BURGOS		
PROYECTO	FEBRERO 2021	OBJETO CONTRATO "REALIZAR LOS DISEÑOS Y ESTUDIOS TÉCNICOS COMPLEMENTARIOS PARA LA RADICACIÓN EN EL MINISTERIO DEL PROYECTO DE RESTAURACIÓN INTEGRAL DEL CONJUNTO PATRIMONIAL DE BELLAS ARTES DE LA UNIVERSIDAD DEL ATLANTICO Y DE ESTA MANERA GENERAR AMBIENTES DE EDUCACIÓN Y FORMACIÓN DE CALIDAD"
LOCALIZACIÓN: 		
COLABORADORES: COORDINADOR: DANIEL CARRASQUILLA R. ING. ESTRUCTURAL: ALEXANDER GOMEZ CASSAB. ARQ. GUILLERMO PEDRAZA. ARQ. HENRY CORREA SIERRA. ARQ. JUAN DAVID QUINTERO. ARQ. DIEGO FERNANDO RODRIGUEZ. ARQ. ARIANNA CAMARGO. ARQ. MIGUEL OLIVEROS. DIR. GABRIEL TOLOSA RUBIO. DIR. OLGA TABARES JUNCO. ING. SUELOS: INCOSUELOS - VICTOR CHI WONG. ING. HIDRAULICO: DIANA CAROLINA ACUDELO. ING. ELECTRICO: GERMAN NIVA QUINTERO. ING. MECANICO: GUSTAVO MAHECHA. ING. ACUSTICO SONIDO: JOSE JAIME FERNANDEZ. LUMINOTECNICO: HECTOR RAIL GOSRIO. ADMINISTRATIVO: EDGARDO BASSI BURITICA.		
Va. Ee. SUPERVISOR		
Va. Ee. INTERVENTOR		
ARQUITECTO RESPONSABLE: 		
PROFESIONAL RESPONSABLE: 		
DIBUJO: JUAN DAVID QUINTERO ARQ. 2021-02-08	ELABORACION: EDGARDO BASSI	ESCALA: 1:50
ARCHIVO: BLOQUE2_PROPUESTA.DWG		
CONTENIDO: PROPUESTA: PLANTA ARQUITECTÓNICA SEGUNDO PISO BLOQUE2-CENTRO DE INFORMÁTICA Y LABORATORIO DE AUDIO P-202		
REVISION	PLANCHA No	002
	DE	011

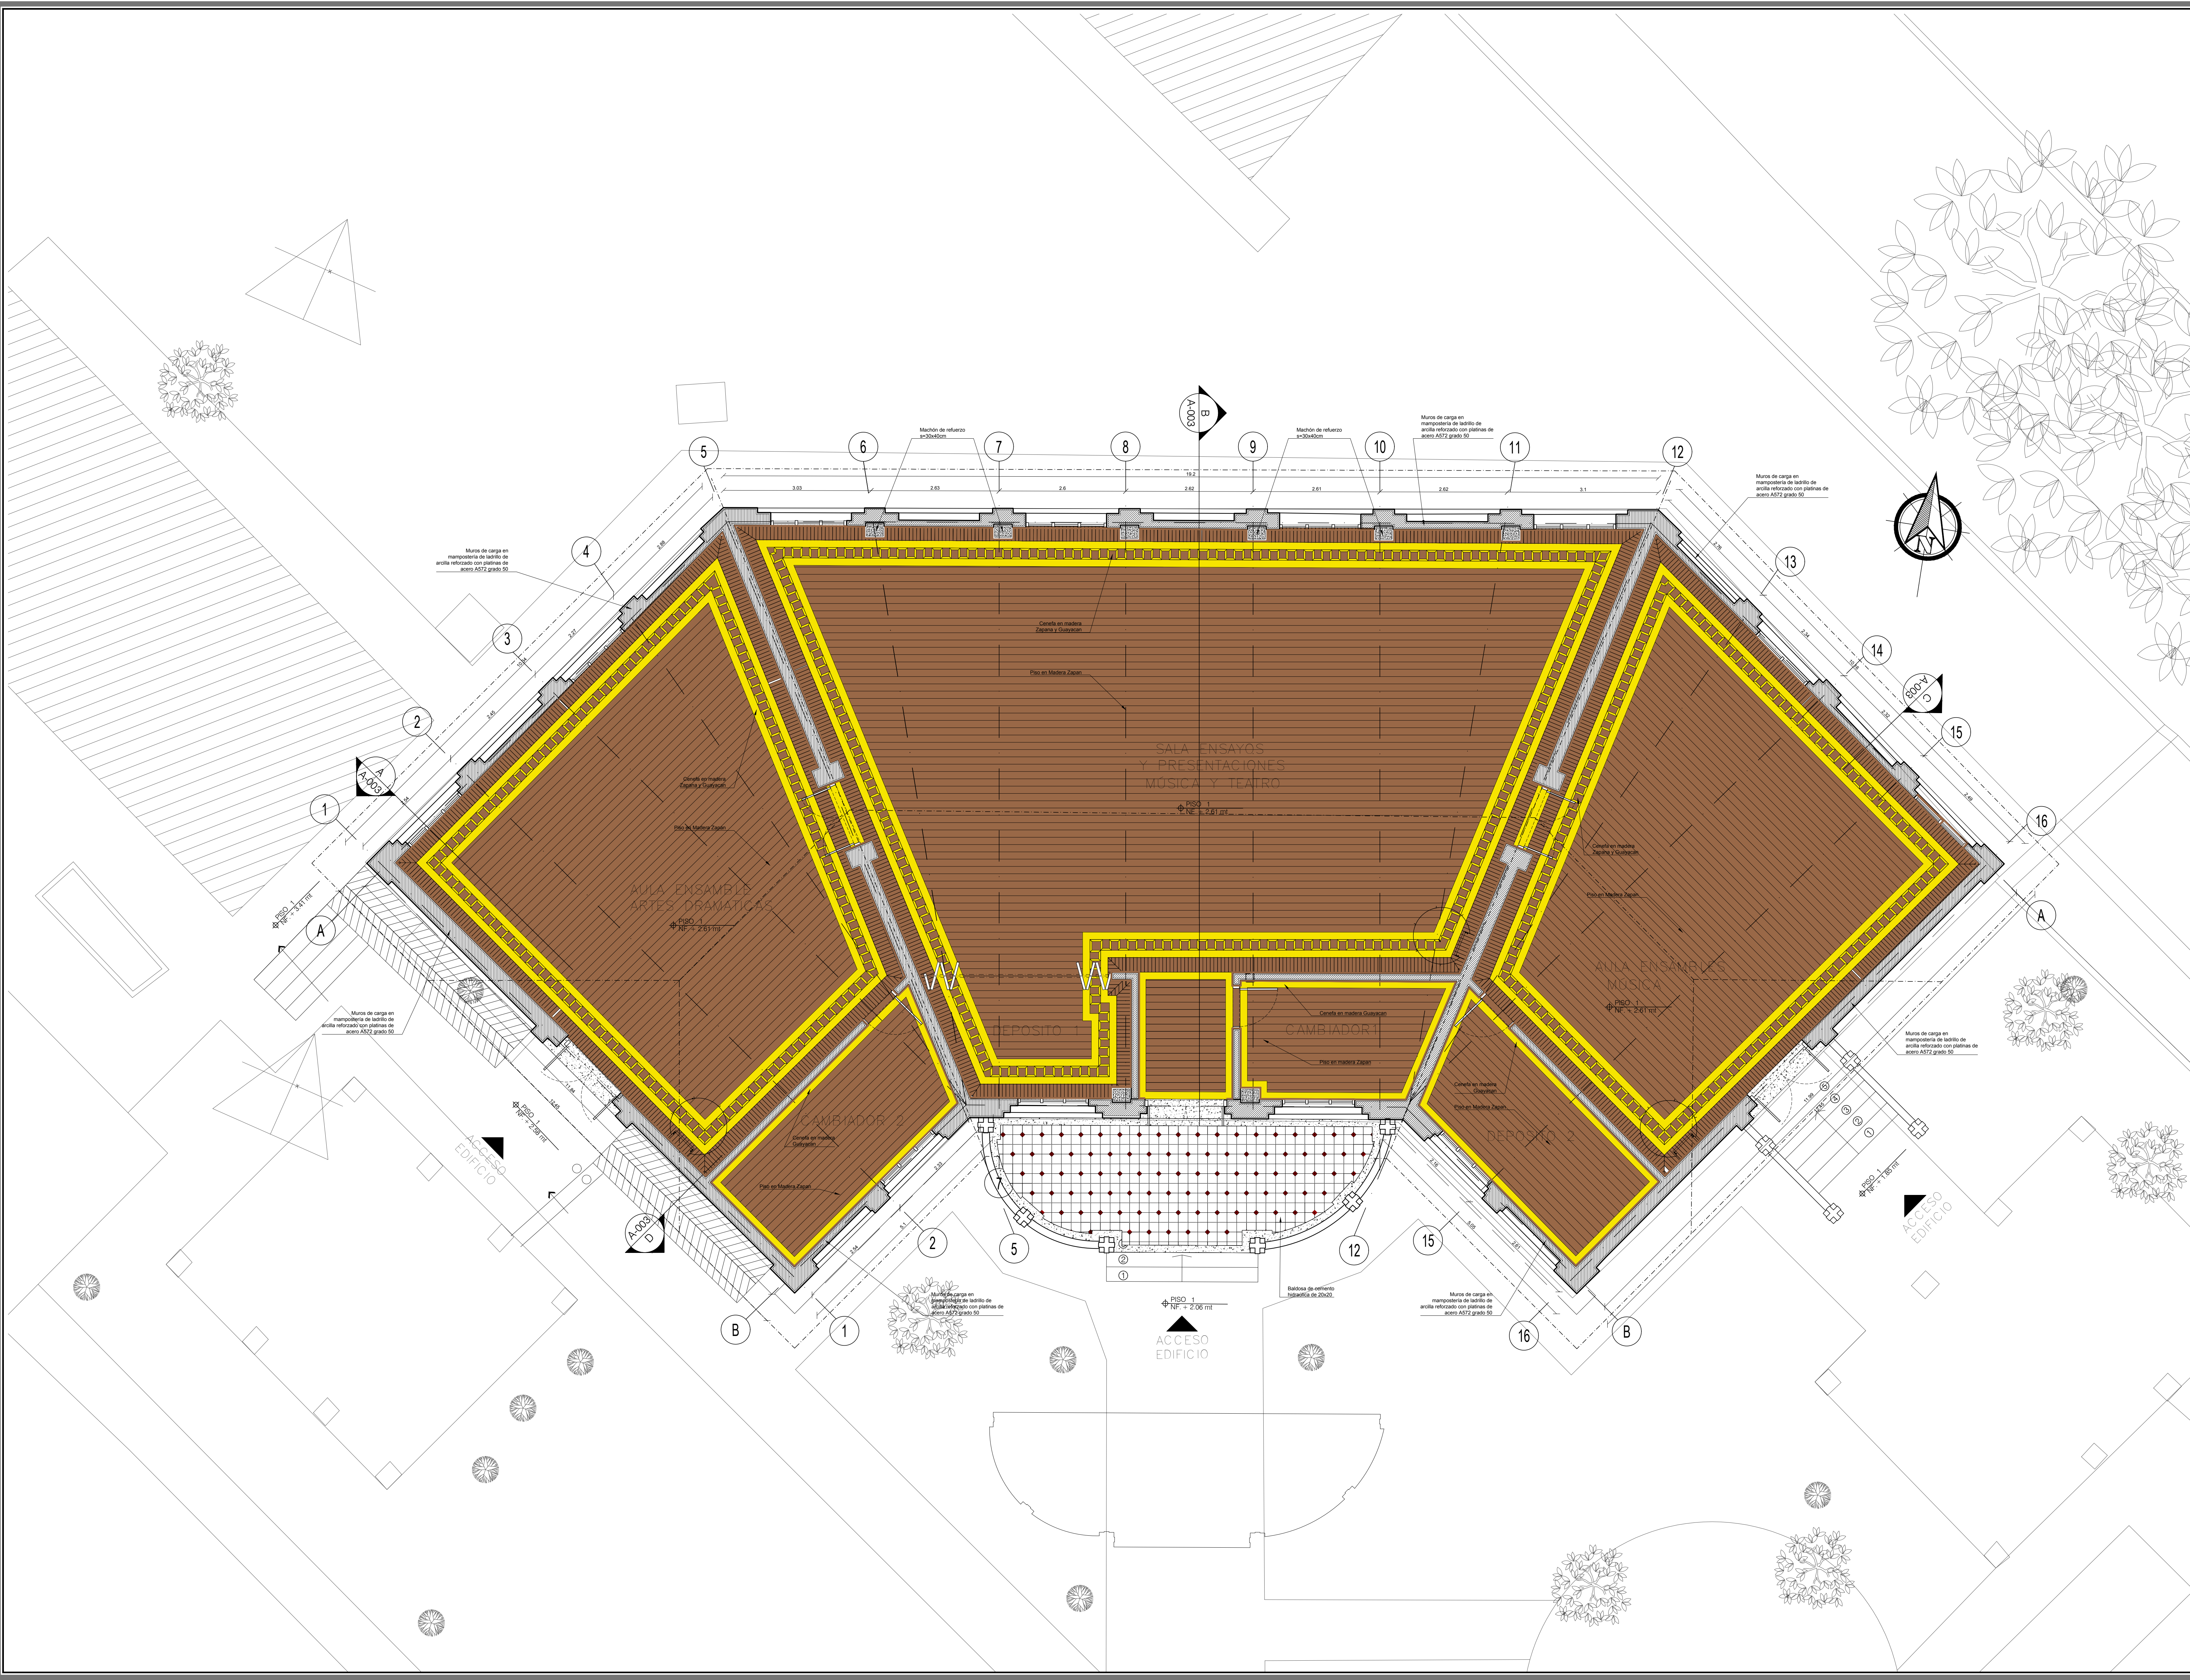

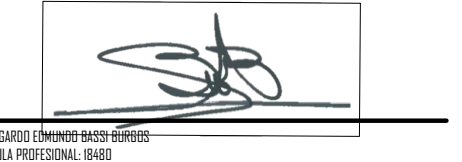NO	30	802-d	
ID	PROYECTO	PROYECTO	NOISAS
ENTIDAD CONTRATANTE:			
CONTRATISTA:			
EDGARDO EDMUNDO BASSI BURGOS			
PROYECTO FEBRERO 2021			
OBJETO CONTRATO "REALIZAR LOS DISEÑOS Y ESTUDIOS TÉCNICOS COMPLEMENTARIOS PARA LA RADICACIÓN EN EL MINISTERIO DEL CONJUNTO PATRIMONIAL DE BELLAS ARTES DE LA UNIVERSIDAD DEL ATLÁNTICO Y DE ESTA MANERA GENERAR AMBIENTES DE EDUCACIÓN Y FORMACIÓN DE CALIDAD"			
LOCALIZACIÓN:			
COLABORADORES			
COORDINADOR: DANIEL C. ARRÁZOLA R. ING. ESTRUCTURAL: ALEXANDER GÓMEZ CASSAB. ARQ. GUILLERMO PEDRAZA ARQ. HENRY CORREA SIERRA ARQ. JUAN DAVID QUINTERO ARQ. DIEGO FERNANDO RODRÍGUEZ ARQ. ADRIANA CAMARICO ARQ. MIGUEL OLIVEROS DIR. GABRIEL TOLOSA RUBIO DIR. OSGA TABARES JUNCO ING. SUELOS: INCOSUELOS - VICTOR CHI WONG ING. HIDRÁULICO: DANA CAROLINA AGUDELO ING. ELÉCTRICO: GERMAN NIVIA QUINTERO ING. MECÁNICO: GUSTAVO MAHECHA ING. ACÚSTICO SONIDO: JOSÉ JAIME FERNÁNDEZ LUMINOTÉCNICO: HECTOR RAUL OSORIO ADMINISTRATIVO: EDGARDO BASSI BURITICA			
Va. Sr. SUPERVISOR			
Va. Sr. INTERVENTOR			
ARQUITECTO RESPONSABLE			
 <small>AL SEÑOR EDUARDO BASSI BURGOS ARQUITECTO RESPONSABLE</small>			
PROFESIONAL RESPONSABLE			
 <small>AL SEÑOR EDUARDO BASSI BURGOS PROFESIONAL RESPONSABLE</small>			
DIBUJO		ELABORACION	
<small>EDGARDO BASSI BURGOS INGENIERO DE PROFESION</small>		<small>EDGARDO BASSI BURGOS INGENIERO DE PROFESION</small>	
ESCALA		1:50	
ARCHIVO		BLOQUE2_PROYUESTA.DWG	
CONTENIDO:			
PROPUESTA: PLANTA ARQUITECTÓNICA PISOS BLOQUE2-CENTRO DE INFORMÁTICA Y LABORATORIO DE AUDIO			
P-203			
REVISION	PLANCHA No	003	
	DE	011	




CONTRATISTA



EDGARDO EDMUNDO BASSI BURGOS

PROYECTO FEBRERO 2021

OBJETO CONTRATO
 "REALIZAR LOS DISEÑOS Y ESTUDIOS TÉCNICOS COMPLEMENTARIOS PARA LA RADICACIÓN EN EL MINISTERIO DEL PROYECTO DE RESTAURACIÓN INTEGRAL DEL CONJUNTO PATRIMONIAL DE BELLAS ARTES DE LA UNIVERSIDAD DEL ATLÁNTICO Y DE ESTA MANERA GENERAR AMBIENTES DE EDUCACIÓN Y FORMACIÓN DE CALIDAD"

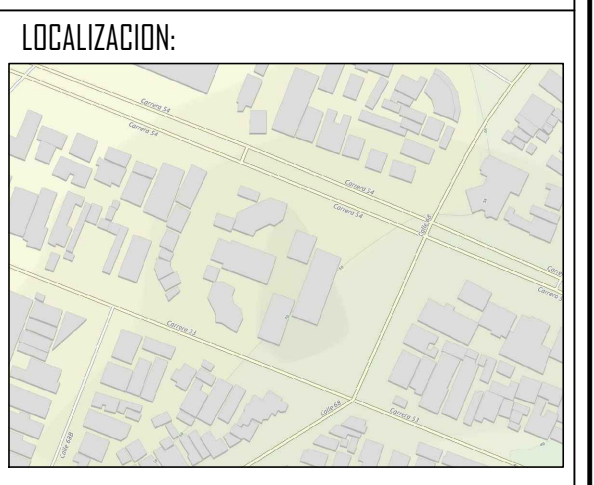

COLABORADORES

- COORDINADOR: DANIEL C. ARRÁZOLA R.
- ING. ESTRUCTURAL: ALEXANDER GÓMEZ CASSAB
- ARO. GUILLERMO PIEDRAZA
- ARO. HENRY CORREA SIERRA
- ARO. JUAN DAVID QUINTERO
- ARO. DIEGO FERNANDO RODRÍGUEZ
- ARO. ADRIANA CALAMARCO
- ARO. MIGUEL OLIVEROS
- DIB. GABRIEL TOLOSA RUBIO
- DIB. OSCAR TABARES JUNCO
- ING. SUELOS: INCOSUELOS - VICTOR CHI WONG
- ING. HIDRÁULICO: DIANA CAROLINA AGUDELO
- ING. ELÉCTRICO: GERMAN NIVIA QUINTERO
- ING. MECÁNICO: GUSTAVO MAHECHA
- ING. ACÚSTICO SONIDO: JOSÉ JAIME FERNÁNDEZ
- LUMINOTÉCNICO: HECTOR RAUL OSORIO
- ADMINISTRATIVO: EDGARDO BASSI BURITICA

Vs. Sr. SUPERVISOR

Vs. Sr. INTERVENTOR

ARQUITECTO RESPONSABLE

AL SEÑOR EDUARDO BASSI BURGOS
 ARQUITECTO RESPONSABLE
 MÉRITO PROFESIONAL: 0465

PROFESIONAL RESPONSABLE:

AL SEÑOR EDUARDO BASSI BURGOS
 MÉRITO PROFESIONAL: 0465

DIBUJO: JUAN DAVID QUINTERO


ESCALA: 1:50

ARCHIVO: BLOQUE2_PROPUUESTA.DWG

CONTENIDO:
 PROPUESTA:
 PLANTA
 ARQUITECTÓNICA
 PARRILLA
 BLOQUE2-CENTRO DE
 INFORMÁTICA Y
 LABORATORIO DE AUDIO

P-204

REVISION PLANCHA No 004 DE 011

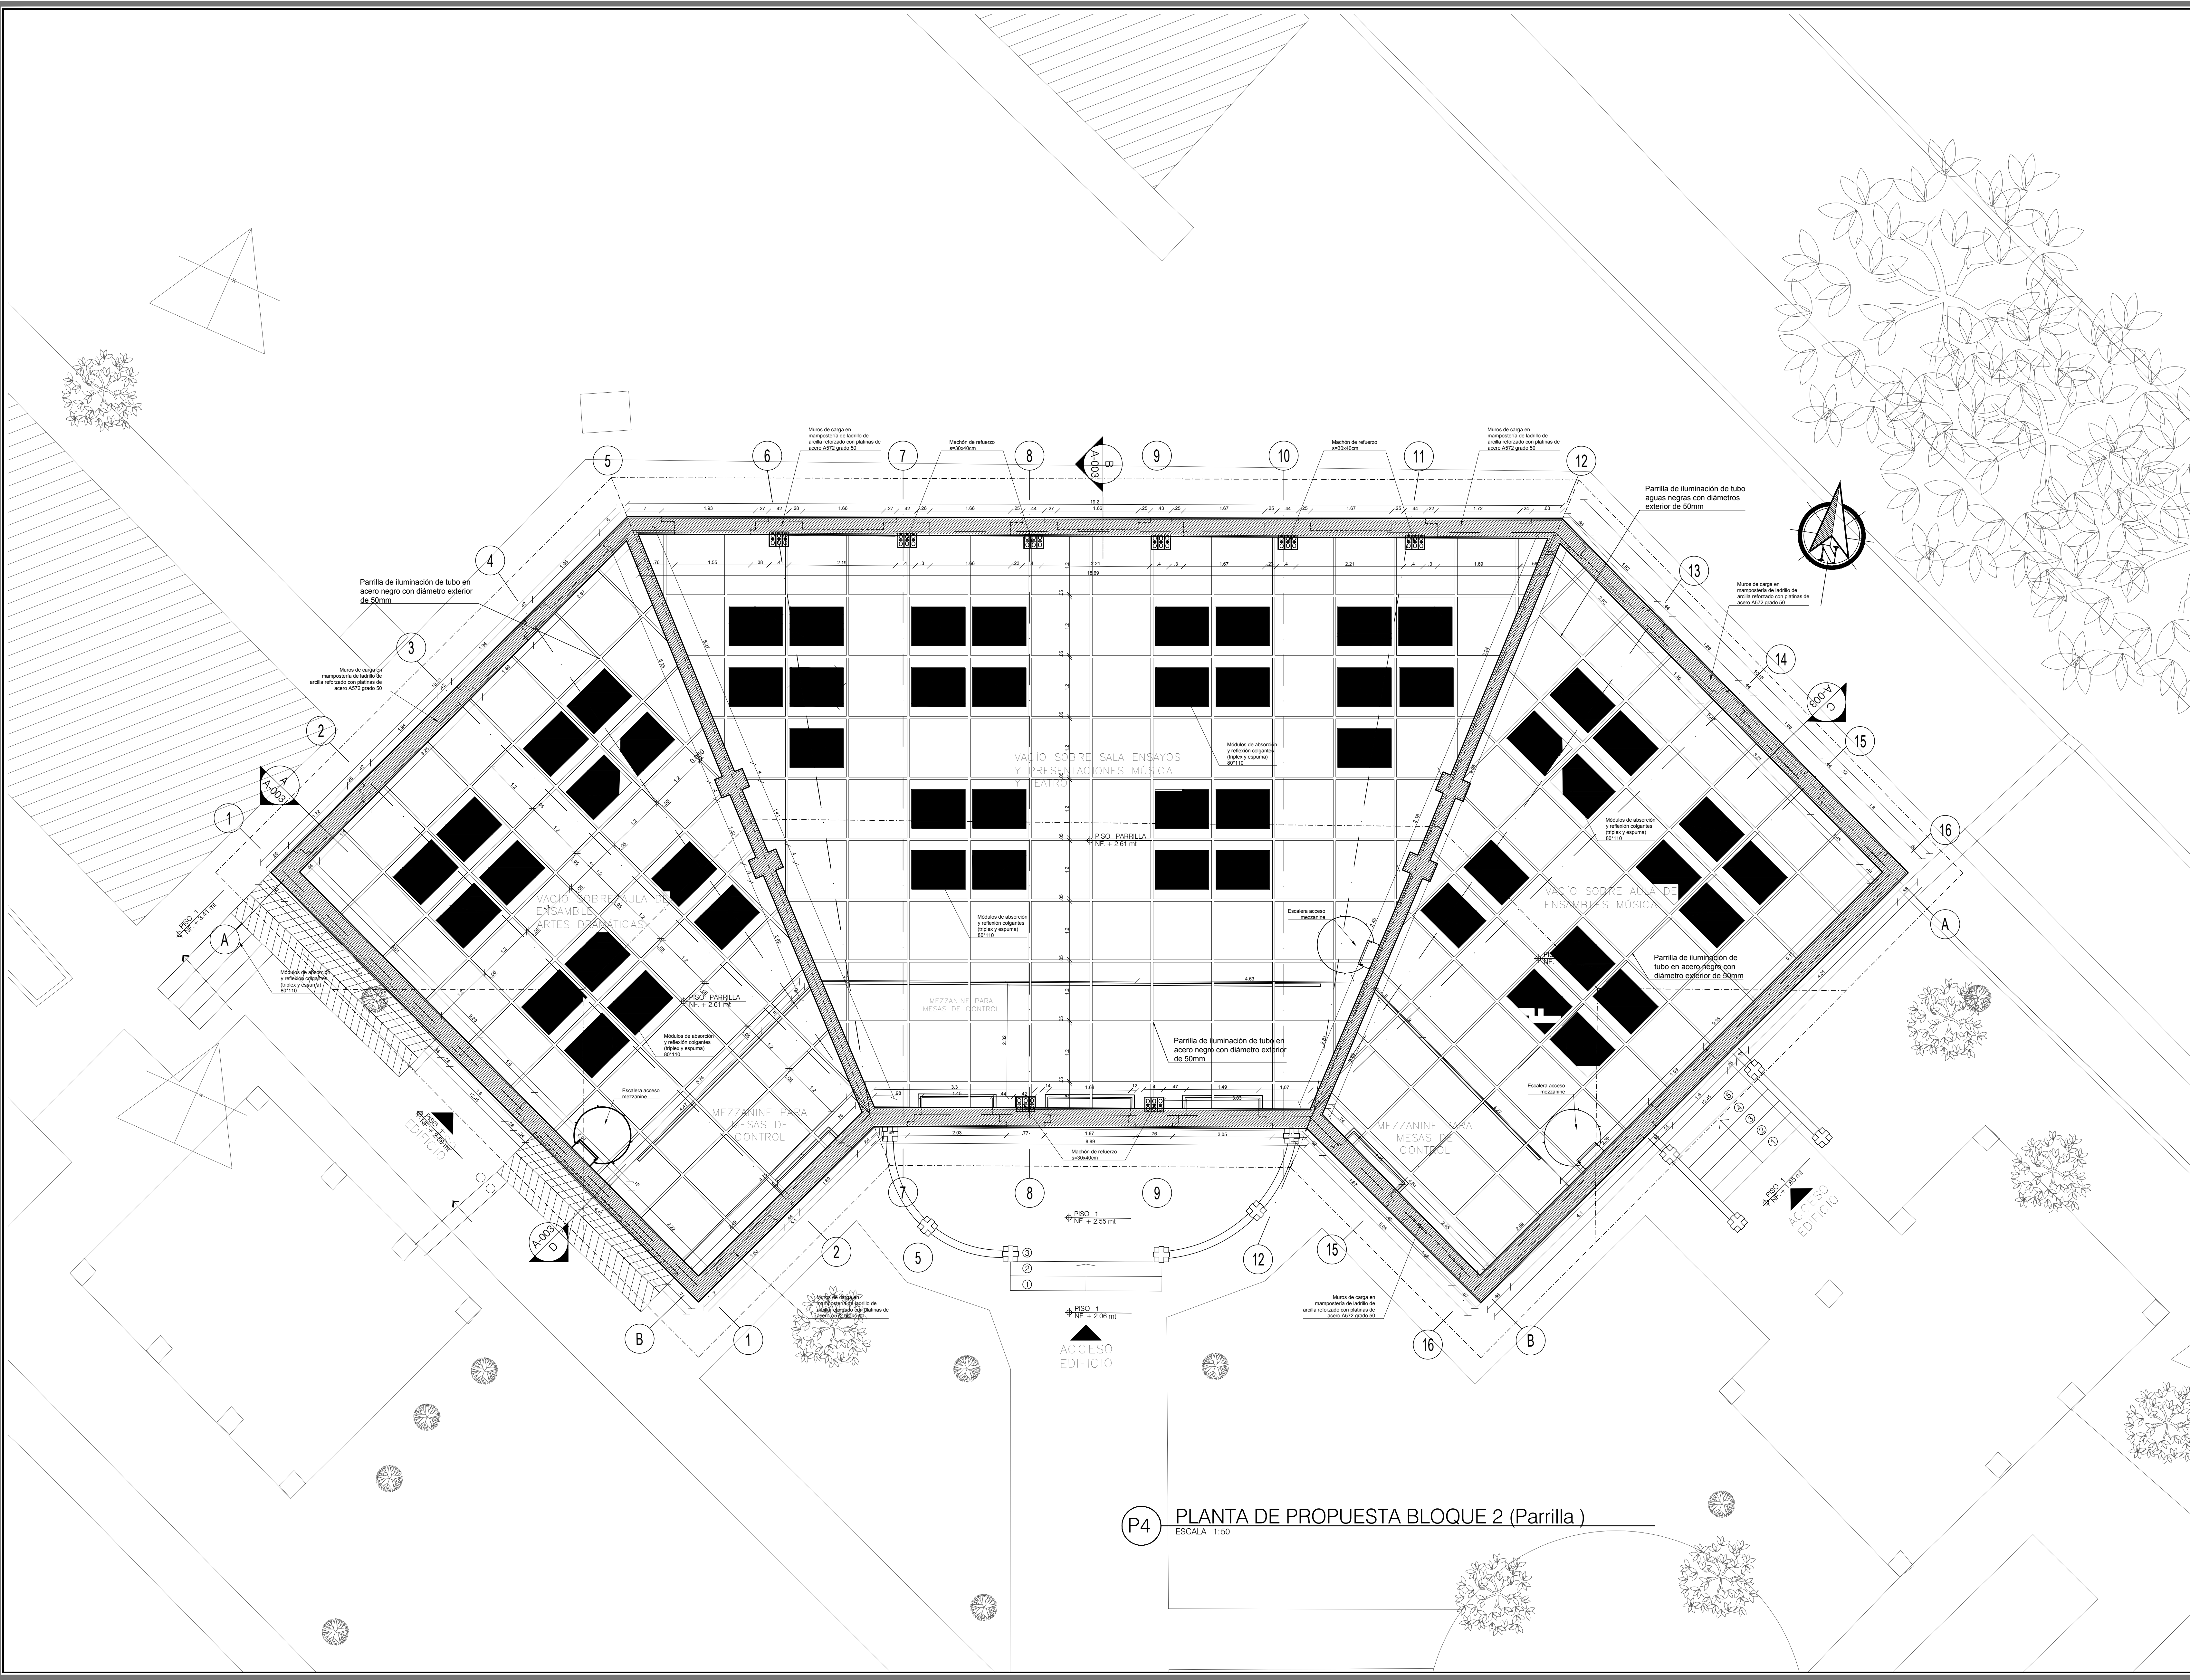

P4 PLANTA DE PROPUESTA BLOQUE 2 (Parrilla)
 ESCALA 1:50