
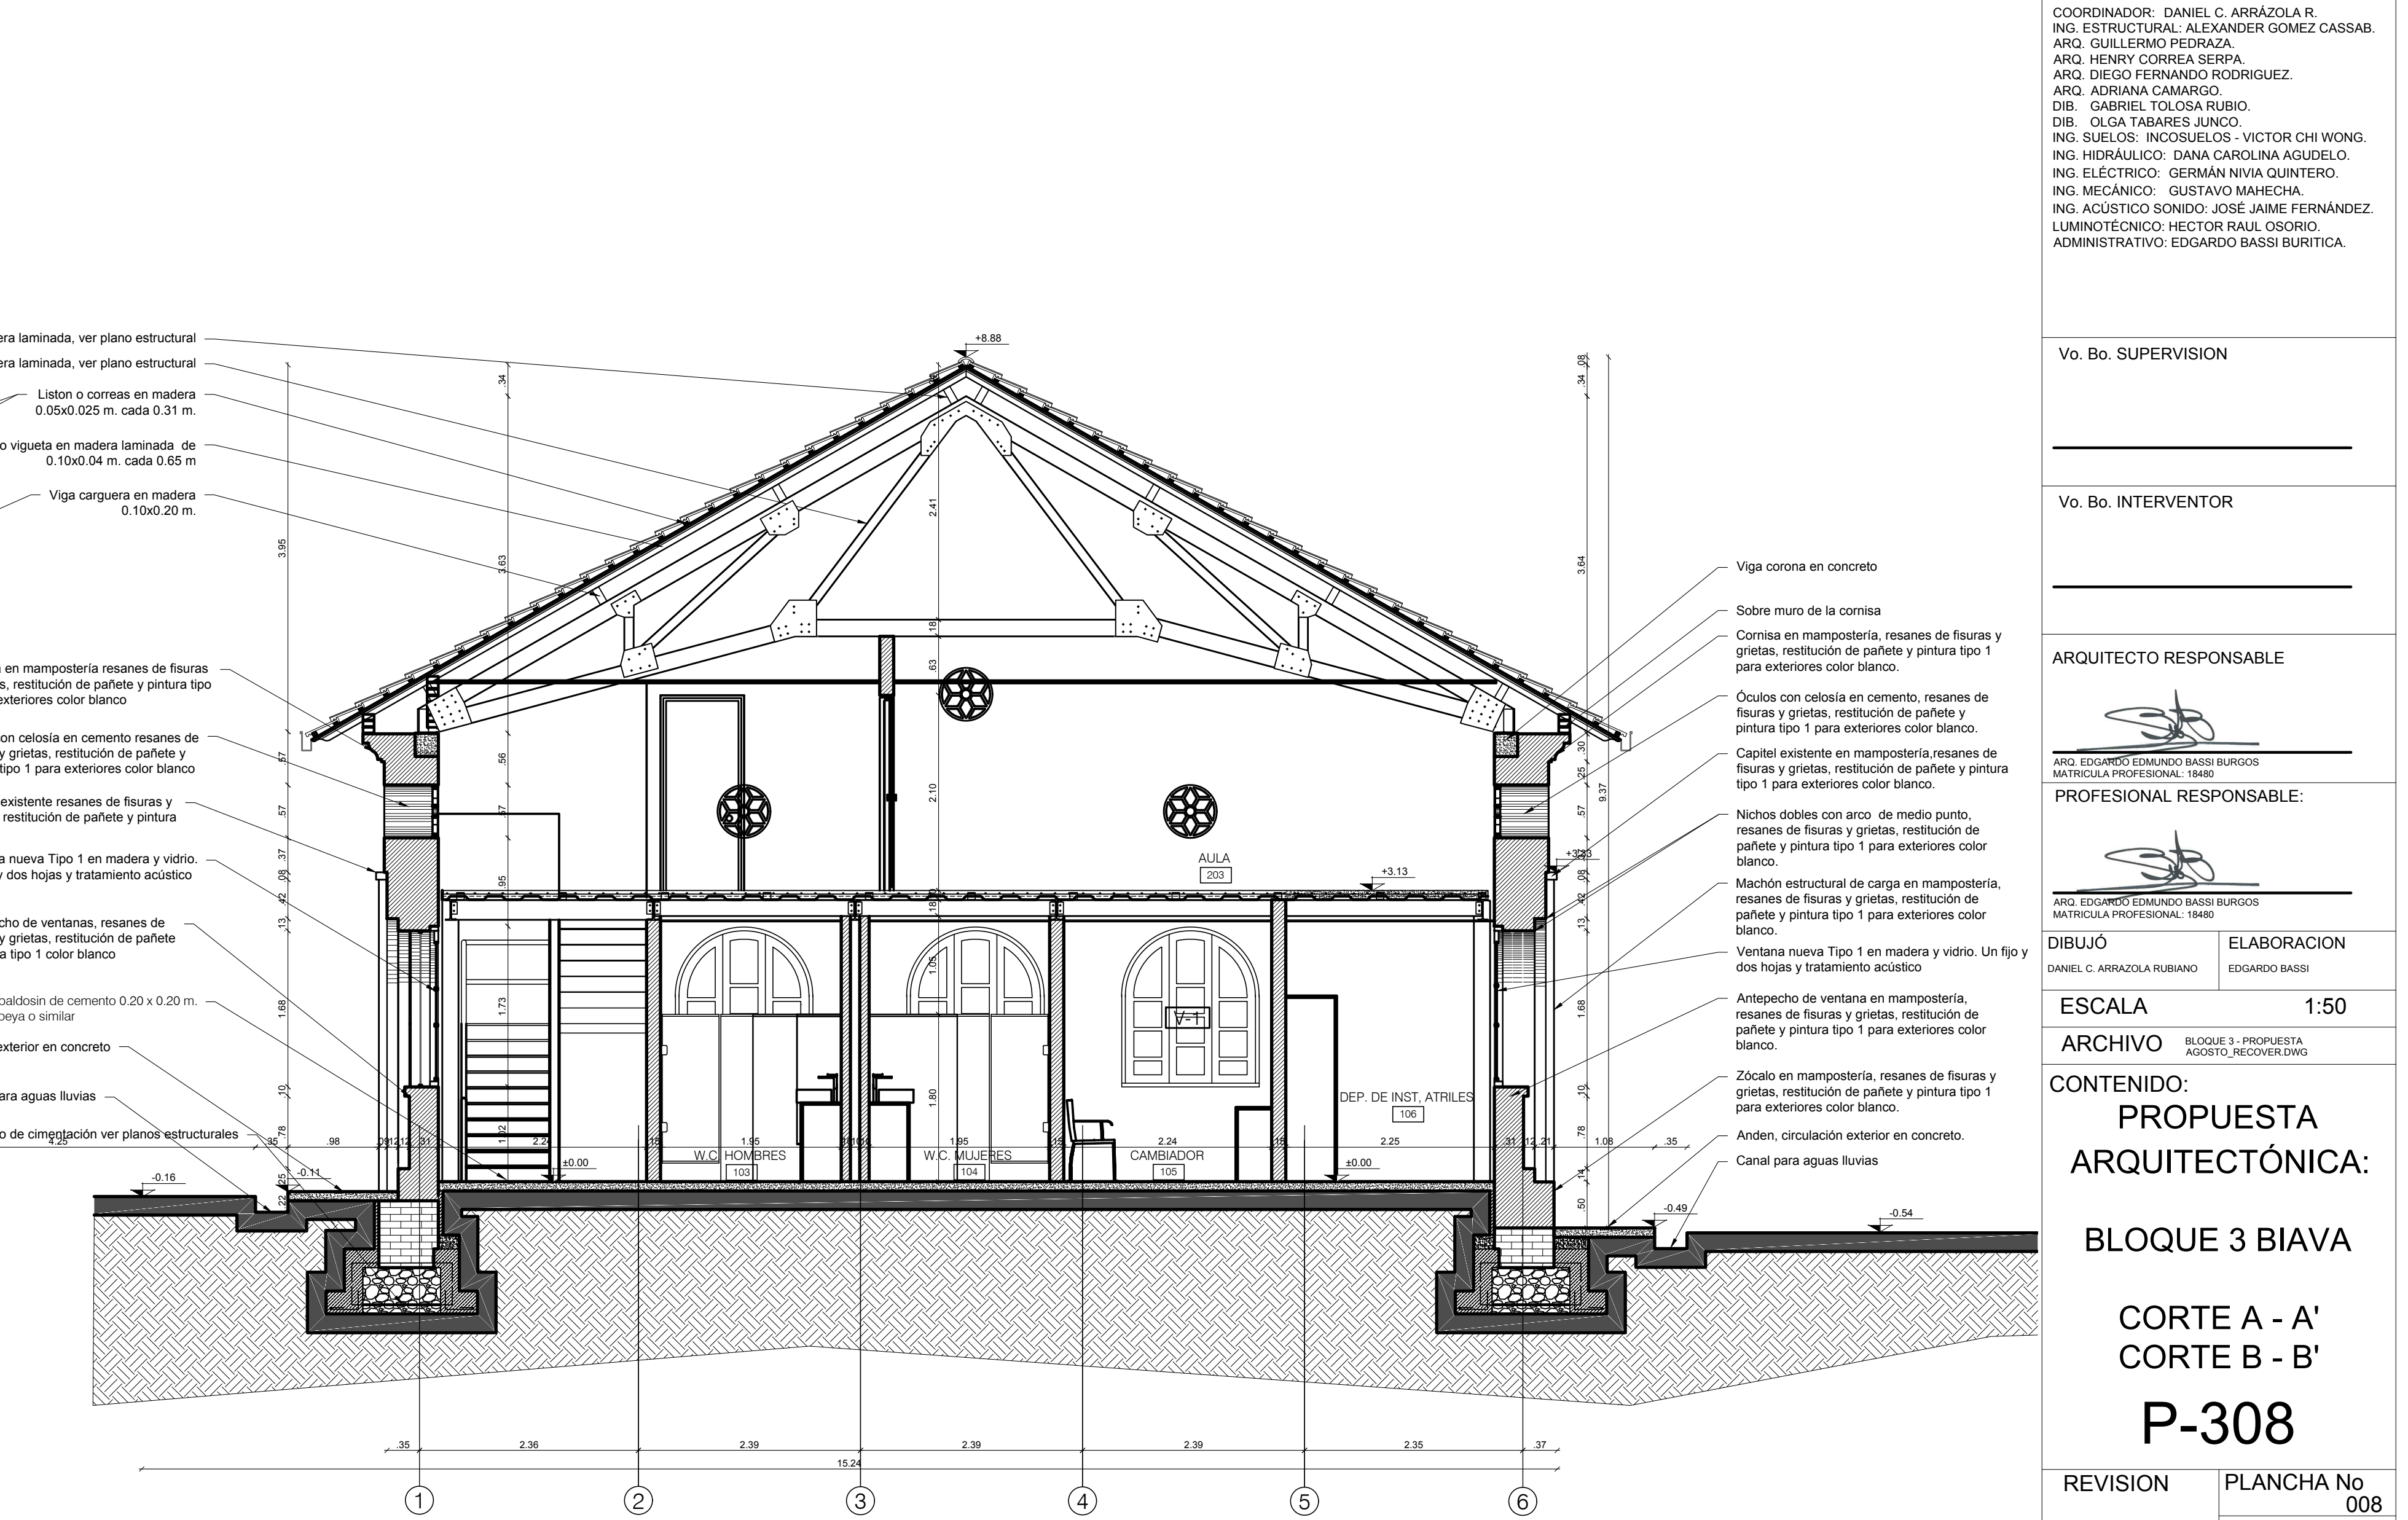


C1 CORTE A-A' - PROPUESTA
ESCALA 1:50

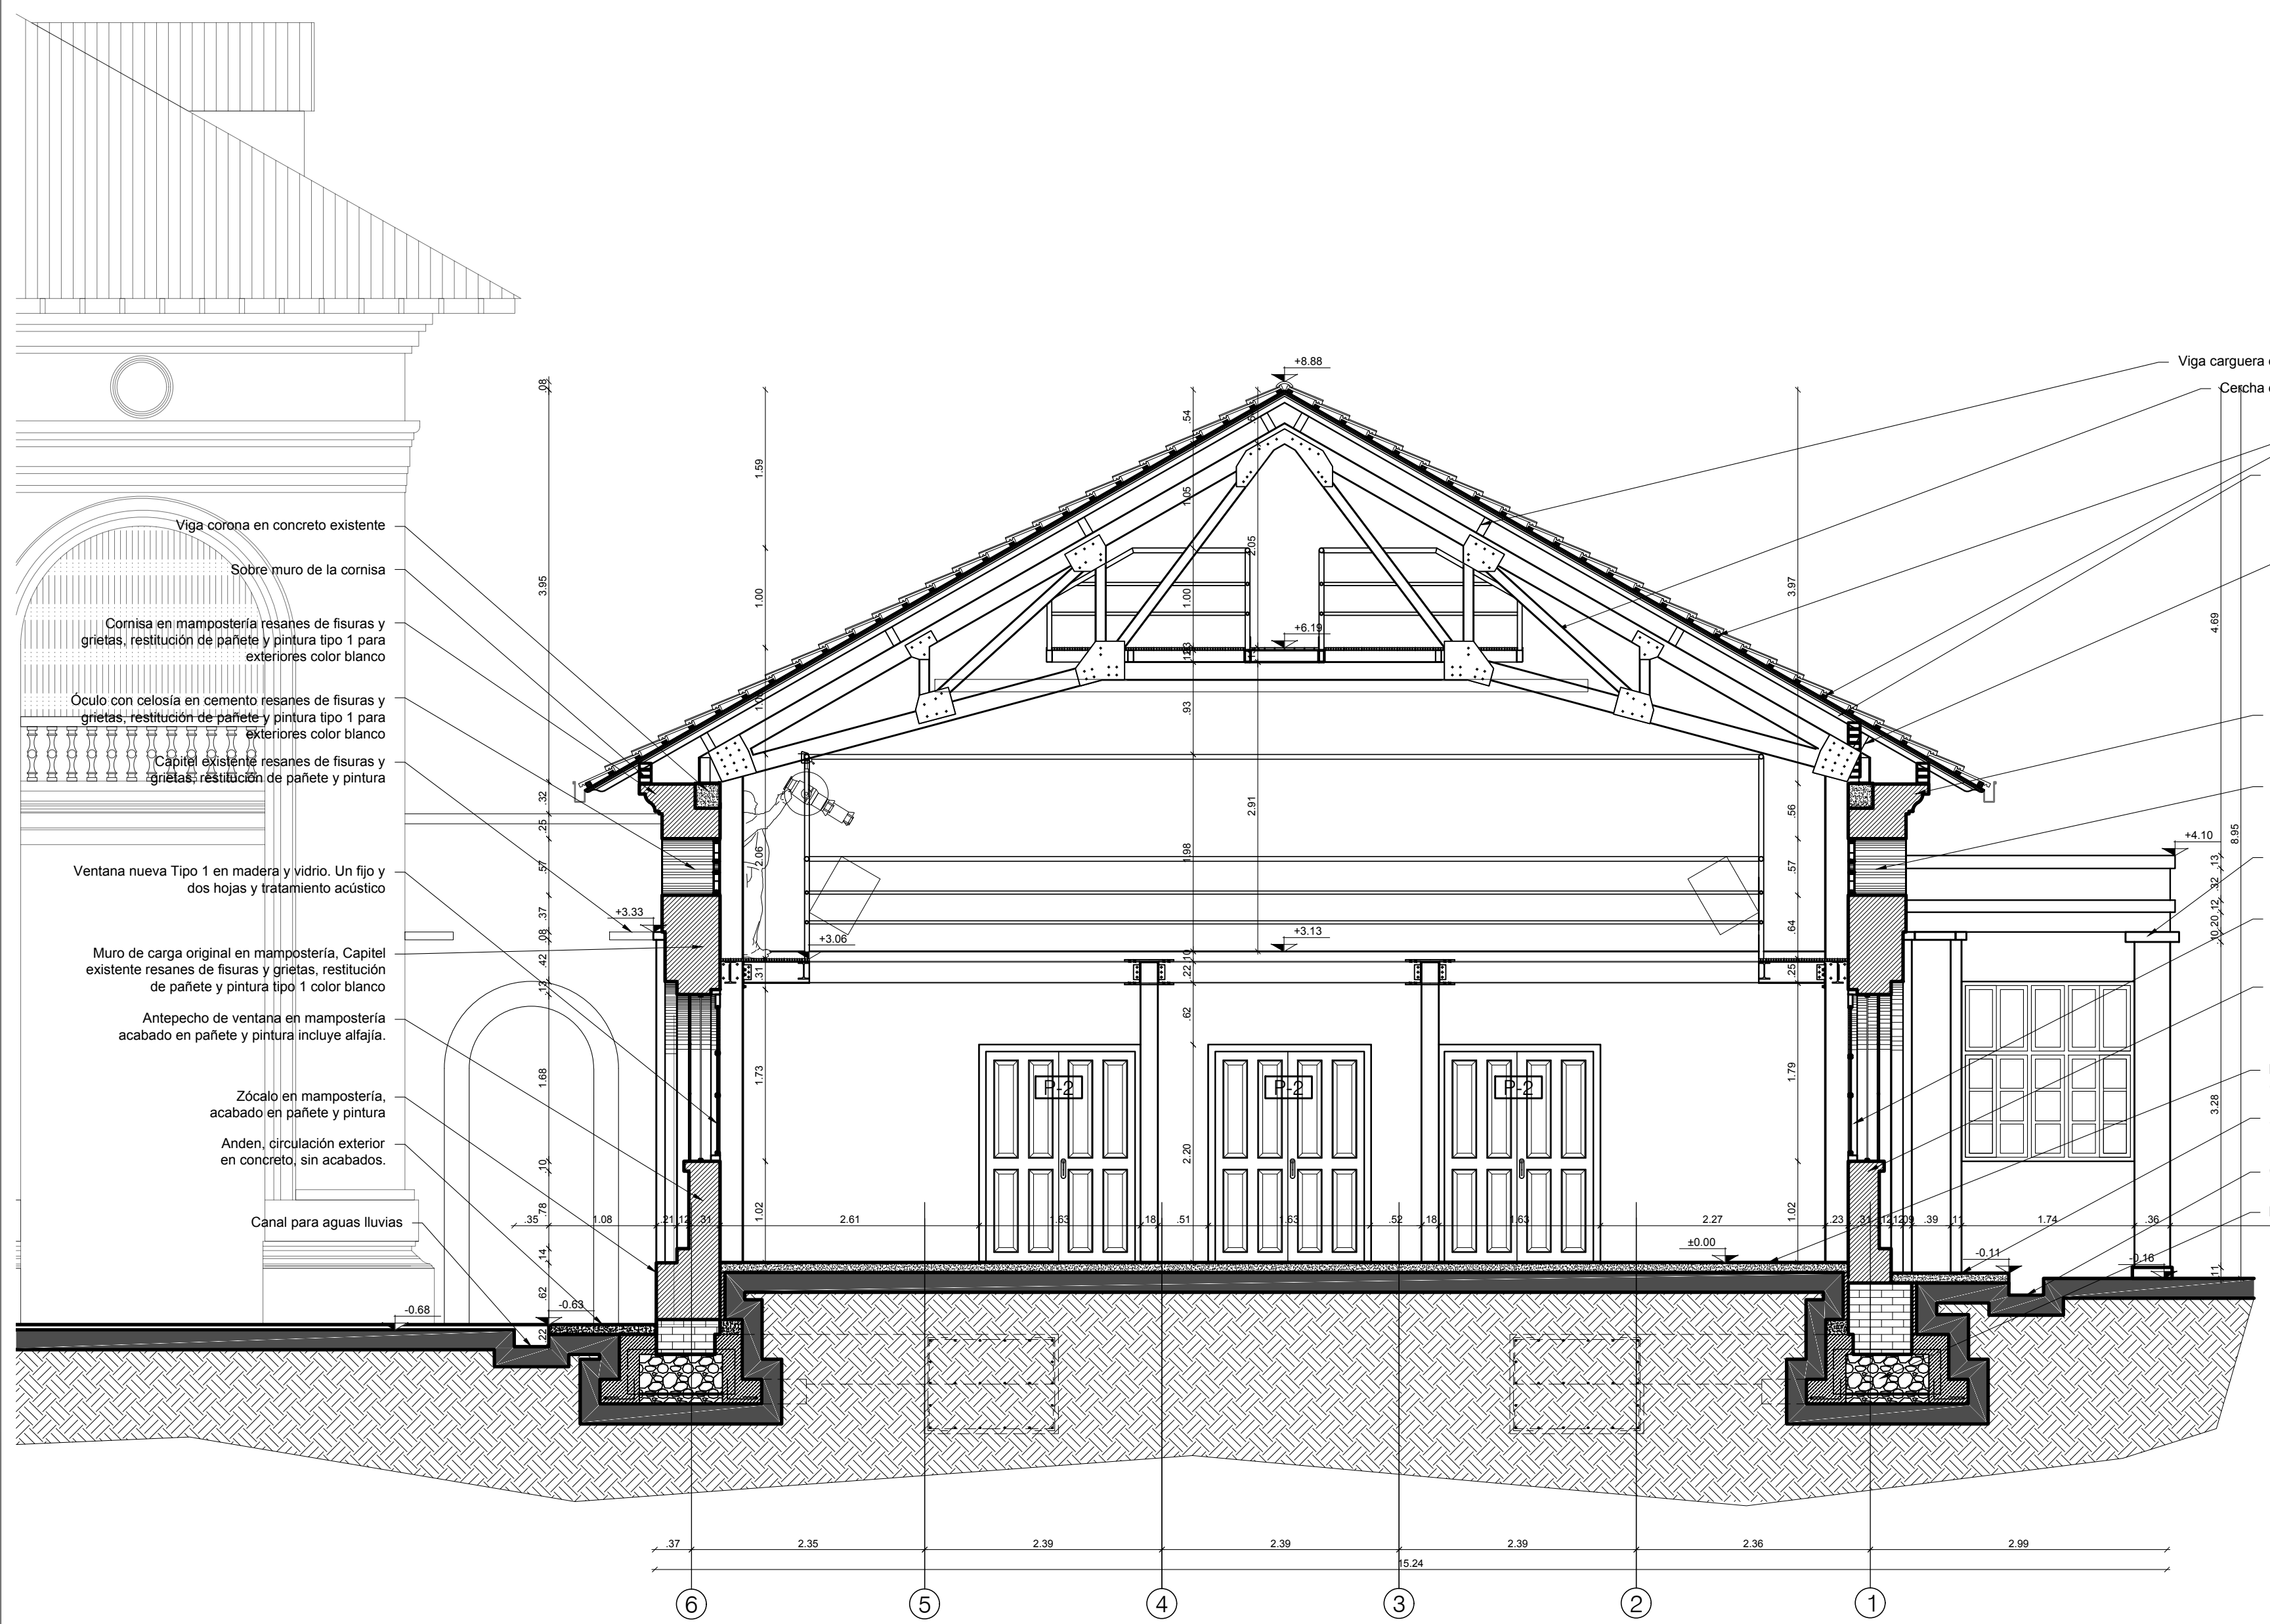

010	DE	803C-d	PLANO No.	PLANCHAS No.	008
REVISIÓN					
ENTIDAD CONTRATANTE:					
CONTRATISTA					
EDGARDO EDMUNDO BASSI BURGOS					
PROYECTO FEBRERO 2021					
OBJETO CONTRATO					
"REALIZAR LOS DISEÑOS Y ESTUDIOS TÉCNICOS COMPLEMENTARIOS PARA LA RADICACIÓN EN EL MINISTERIO DEL PROYECTO DE RESTAURACIÓN INTEGRAL DEL CONJUNTO PATRIMONIAL DE BELLAS ARTES DE LA UNIVERSIDAD DEL ATLÁNTICO Y DE ESTA MANERA GENERAR AMBIENTES DE EDUCACIÓN Y FORMACIÓN DE CALIDAD"					
LOCALIZACIÓN:					
COLABORADORES					
COORDINADOR: DANIEL C. ARRÁZOLA R.					
ING. ESTRUCTURAL: ALEXANDER GÓMEZ CASSAB					
ARQ. GUILLERMO PEDRAZA					
ARQ. HENRY CORREA SIERRA					
ARQ. DIEGO FERNANDO RODRÍGUEZ					
ARQ. ADRIANA CAMARGO					
DIB. GABRIEL TOLÓSA RUBIO					
DIB. OLGA TABARES JUNCO					
ING. SUELOS: INCOSUELOS - VICTOR CHI WONG					
ING. HIDRÁULICO: DIANA CAROLINA AGUDELO					
ING. ELÉCTRICO: GERMÁN NIVIA QUINTERO					
ING. MECÁNICO: GUSTAVO MAECHA					
ING. ACÚSTICO SONIDO: JOSÉ JIMÉNEZ FERNÁNDEZ					
LUMINOTÉCNICO: HECTOR RAUL OSORIO					
ADMINISTRATIVO: EDGARDO BASSI BURITICA					
Vo. Bo. SUPERVISION					
Vo. Bo. INTERVENTOR					
ARQUITECTO RESPONSABLE					
ARQ. EDGARDO EDMUNDO BASSI BURGOS					
MATRÍCULA PROFESIONAL: 19480					
PROFESIONAL RESPONSABLE:					
ARQ. EDGARDO EDMUNDO BASSI BURGOS					
MATRÍCULA PROFESIONAL: 19480					
DIBUJO					
DANIEL C. ARRÁZOLA RUBIANO			EDGARDO BASSI		
ESCALA 1:50					
ARCHIVO BLOQUE 3 - PROPUESTA, ACERVO RECUPERATIVO					
CONTENIDO: PROPUESTA ARQUITECTÓNICA:					
BLOQUE 3 BIAVA					
CORTE A - A'					
CORTE B - B'					
P-308					
REVISIÓN					
PLANCHAS No. 008					
DE					
010					