



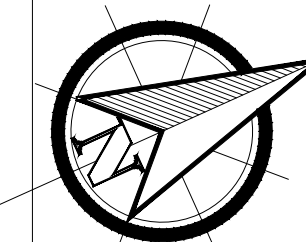

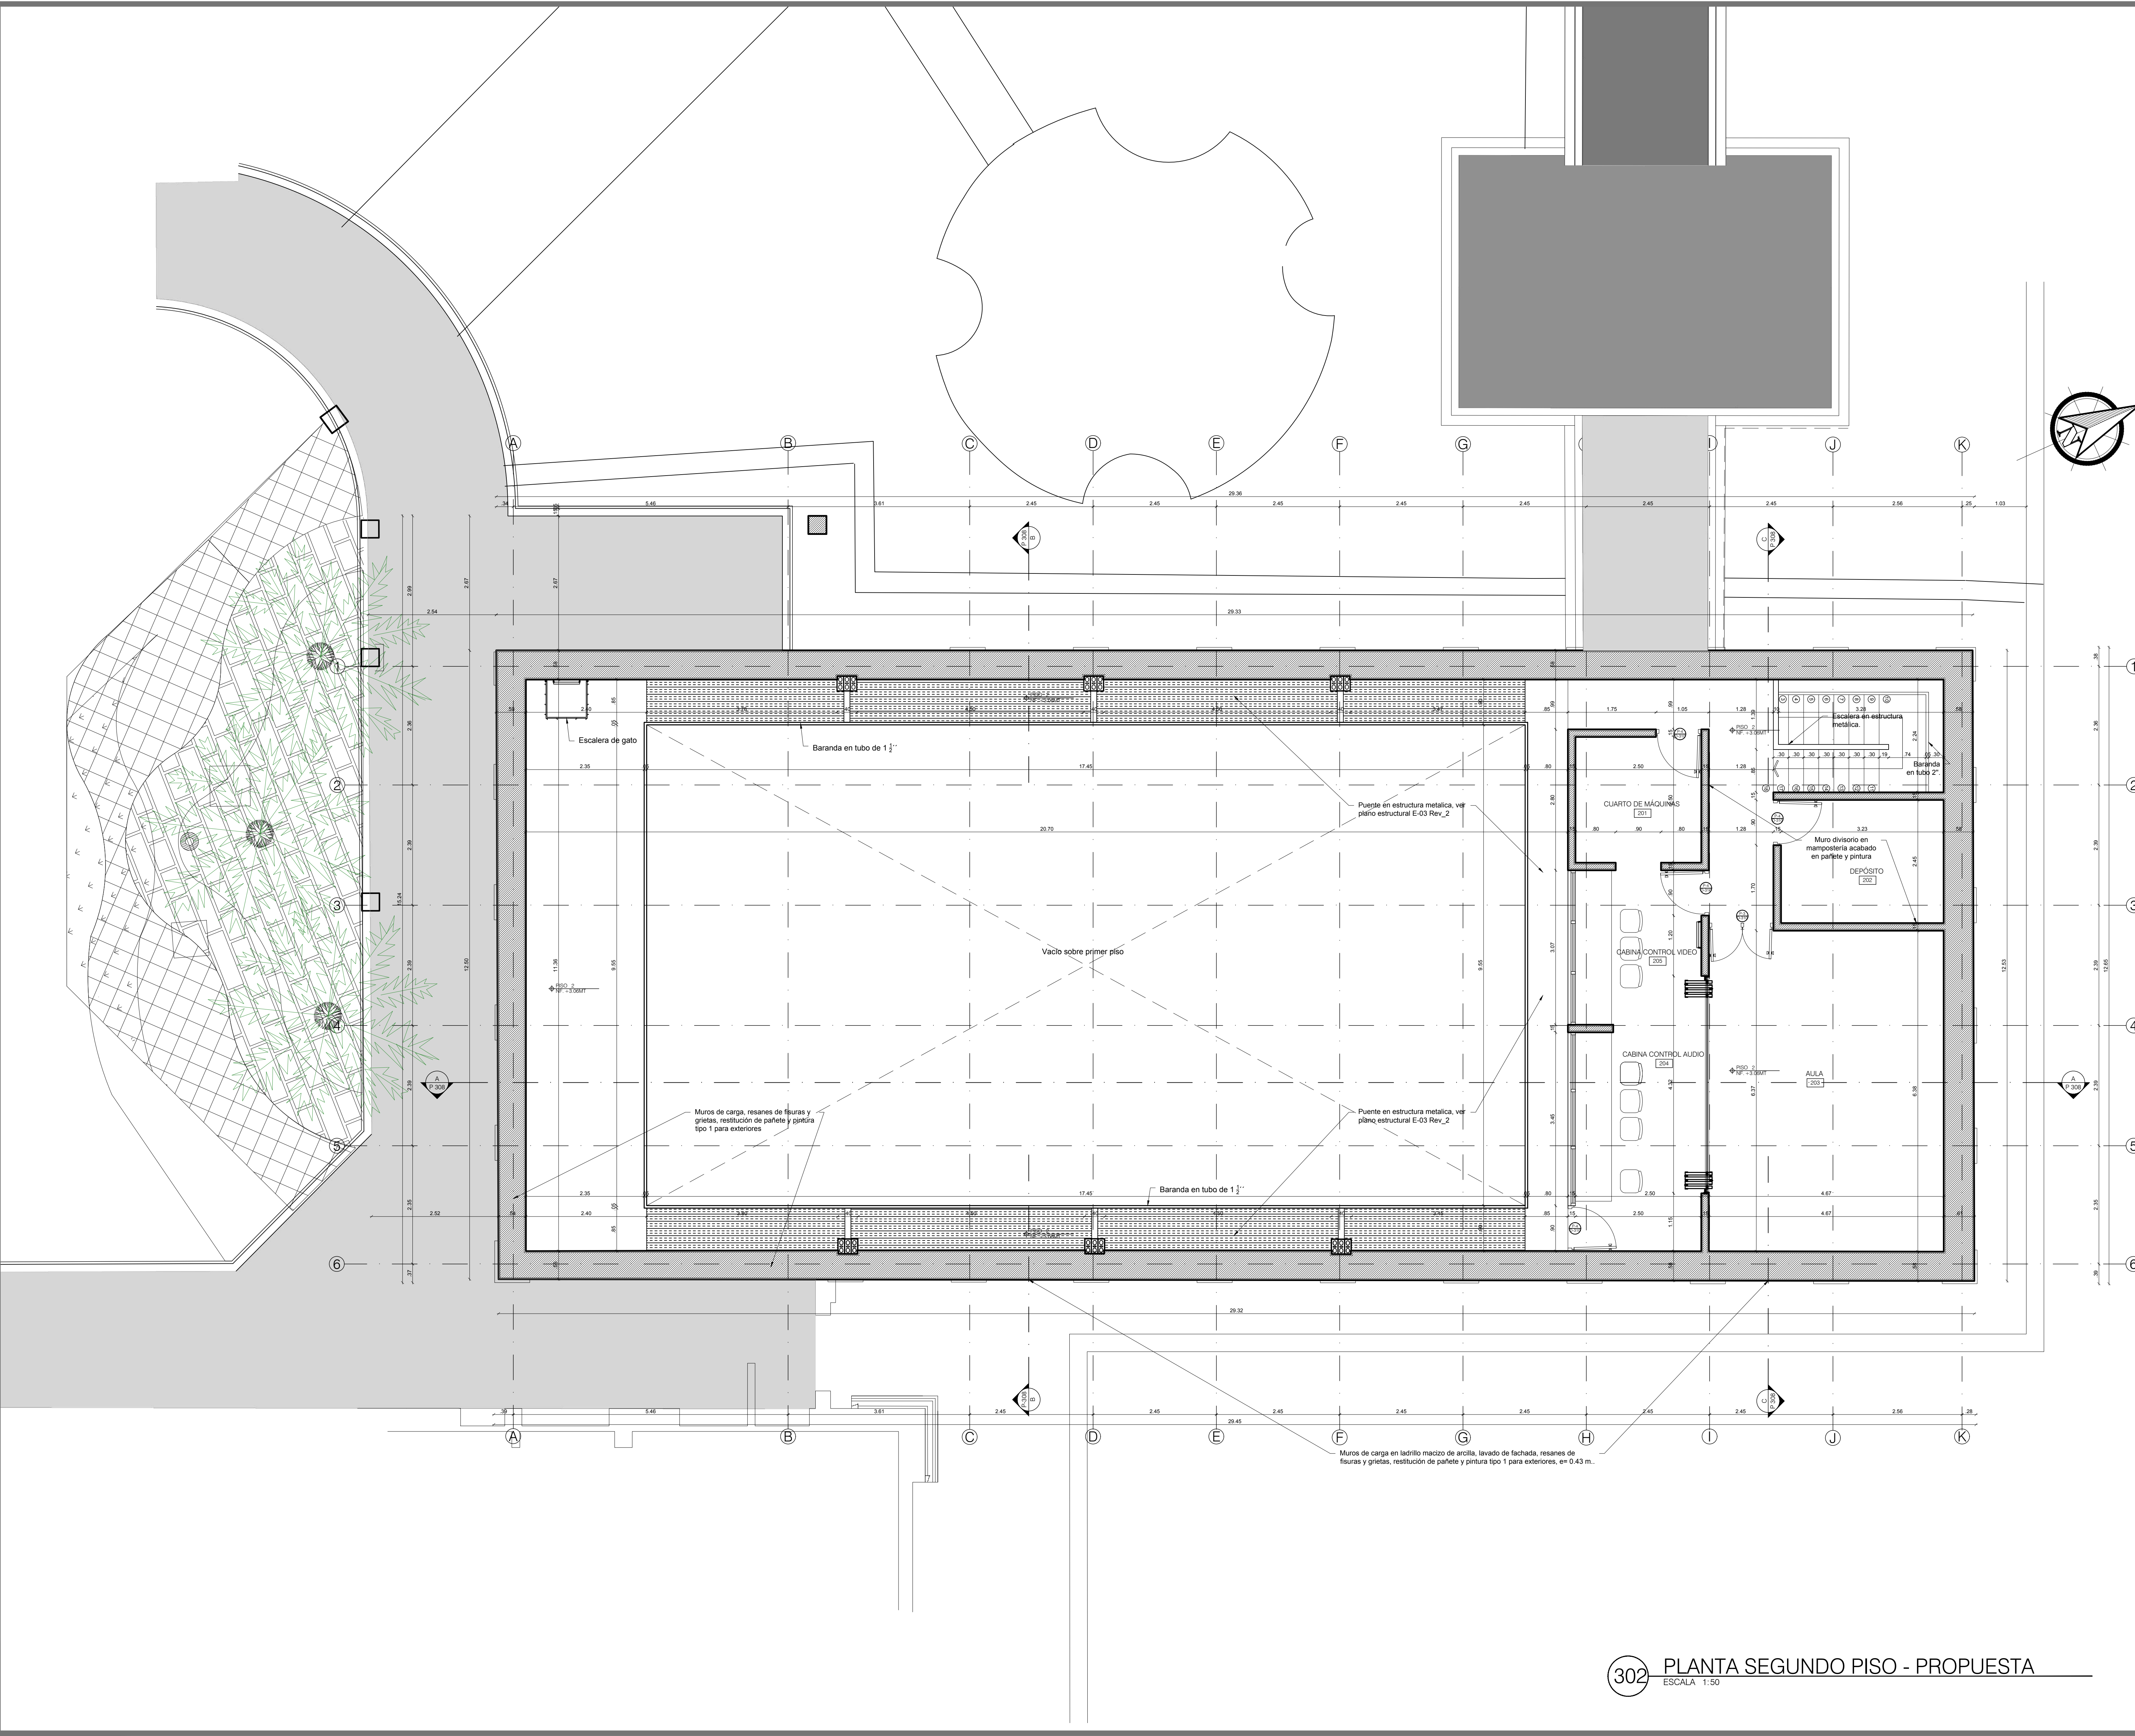





301 PLANTA PRIMER PISO - PROPUESTA  
 ESCALA 1:50




010	DE	P-302	REVISIÓN
002	PLANO No.	002	PLANCHAS
ENTIDAD CONTRATANTE:			
			
CONTRATISTA			
			
EDGARDO EDMUNDO BASSI BURGOS			
PROYECTO FEBRERO 2021			
OBJETO CONTRATO			
"REALIZAR LOS DISEÑOS Y ESTUDIOS TÉCNICOS COMPLEMENTARIOS PARA LA RADICACIÓN EN EL MINISTERIO DEL PROYECTO DE RESTAURACIÓN INTEGRAL DEL CONJUNTO PATRIMONIAL DE BELLAS ARTES DE LA UNIVERSIDAD DEL ATLÁNTICO Y DE ESTA MANERA GENERAR AMBIENTES DE EDUCACIÓN Y FORMACIÓN DE CALIDAD"			
LOCALIZACIÓN:			
			
COLABORADORES			
COORDINADOR: DANIEL C. ARRÁZOLA R. ING. ESTRUCTURAL: ALEXANDER GÓMEZ CASSAB. ARO. GUILLERMO PEDRAZA. ARO. HENRY CORREA SIERRA. ARO. DIEGO FERNANDO RODRÍGUEZ. ARO. ADRIANA CAMARGO DIB. GABRIEL TOLÓSA RUBIO DIB. OLGA TARARES JUNCO. ING. SUELOS: INCOSUELOS - VICTOR CHI WONG. ING. HIDRÁULICO: DIANA CAROLINA AGUDELO. ING. ELÉCTRICO: GERMAN NIVIA QUINTERO. ING. MECÁNICO: GUSTAVO MAHECHA. ING. ACÚSTICO SONIDO: JOSÉ JIMÉNEZ FERNÁNDEZ. LUMINOTÉCNICO: HECTOR RAUL OSORIO. ADMINISTRATIVO: EDGARDO BASSI BURITICA.			
Vo. Bo. SUPERVISIÓN			
Vo. Bo. INTERVENTOR			
ARQUITECTO RESPONSABLE			
 ARO. EDGARDO EDMUNDO BASSI BURGOS MATRÍCULA PROFESIONAL: 18480			
PROFESIONAL RESPONSABLE:			
 ARO. EDGARDO EDMUNDO BASSI BURGOS MATRÍCULA PROFESIONAL: 18480			
DIBUJO		ELABORACION	
DANIEL C. ARRÁZOLA RUBIANO		EDGARDO BASSI	
ESCALA		1:50	
ARCHIVO BLOQUE 3 - PROYECTA AGOSTO, RECOVERDING			
CONTENIDO:			
PROPUESTA ARQUITECTÓNICA:			
BLOQUE 3 BIAVA			
PLANTA SEGUNDO PISO			
P-302			
REVISIÓN		PLANCHAS No. 002	
DE		010	

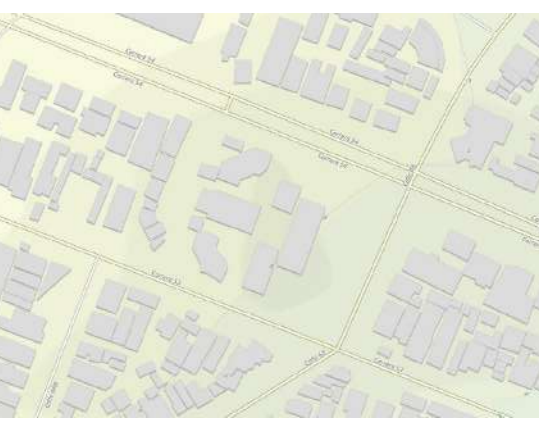

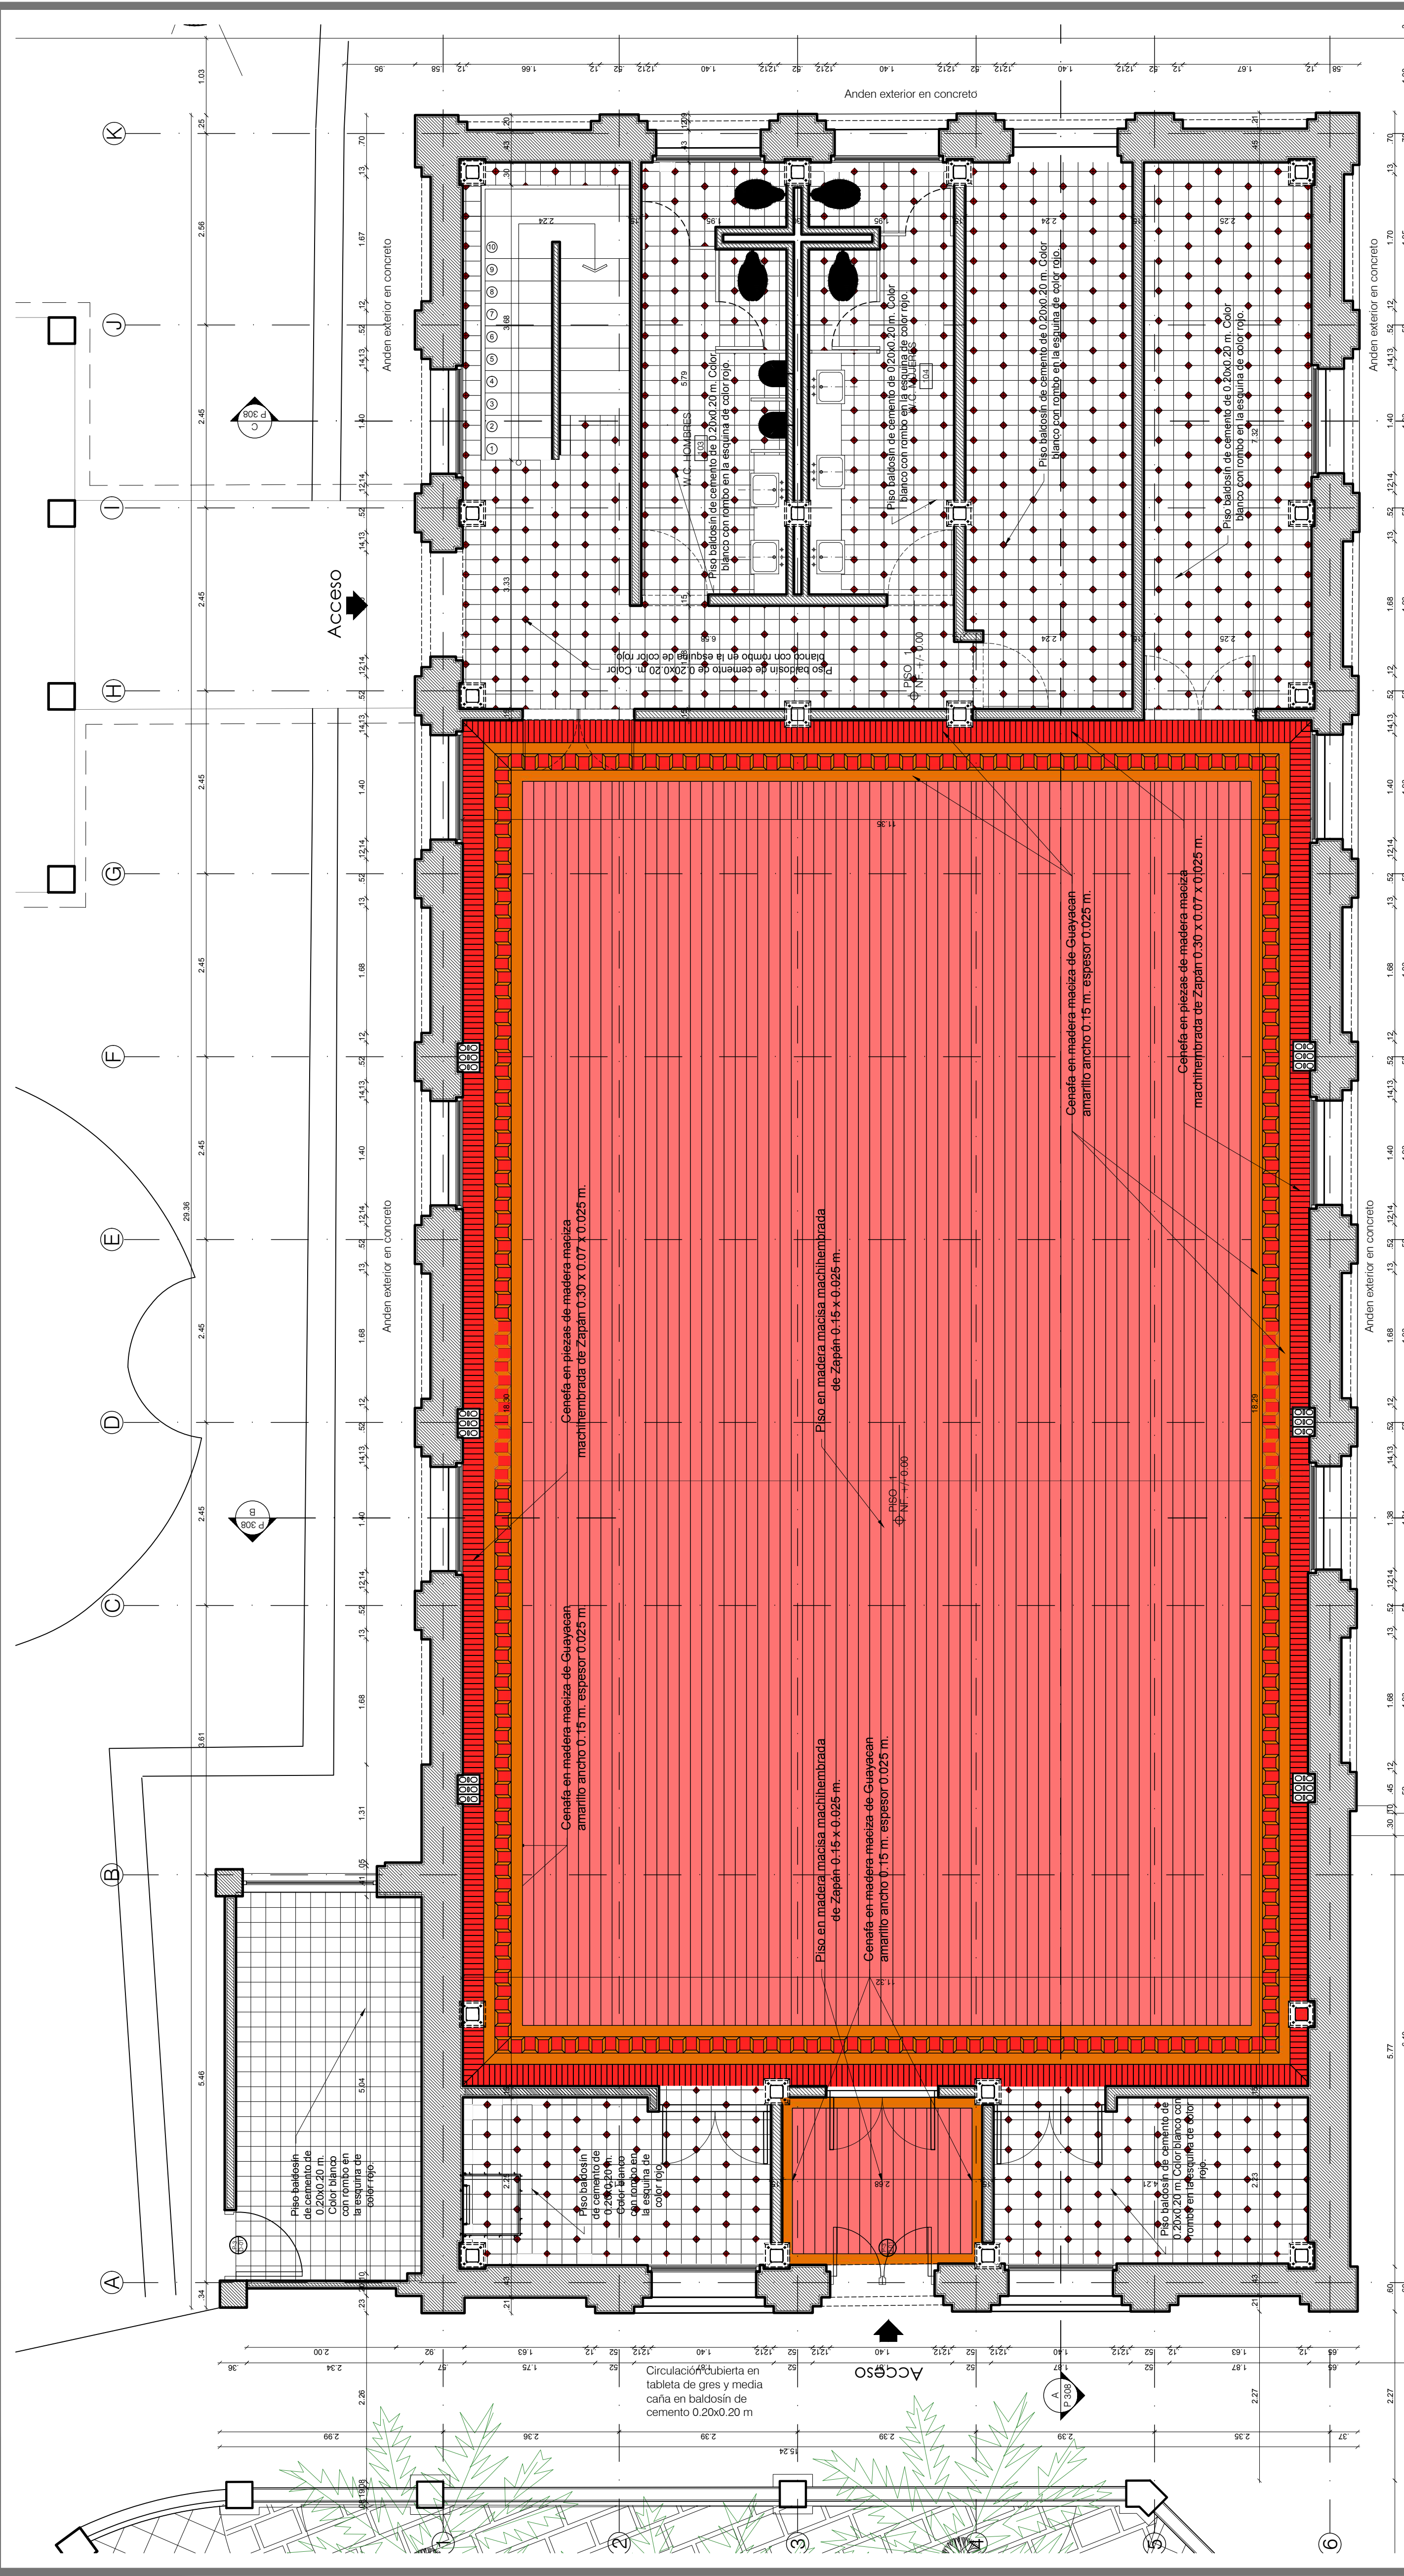


302 PLANTA SEGUNDO PISO - PROPUESTA  
ESCALA 1:50

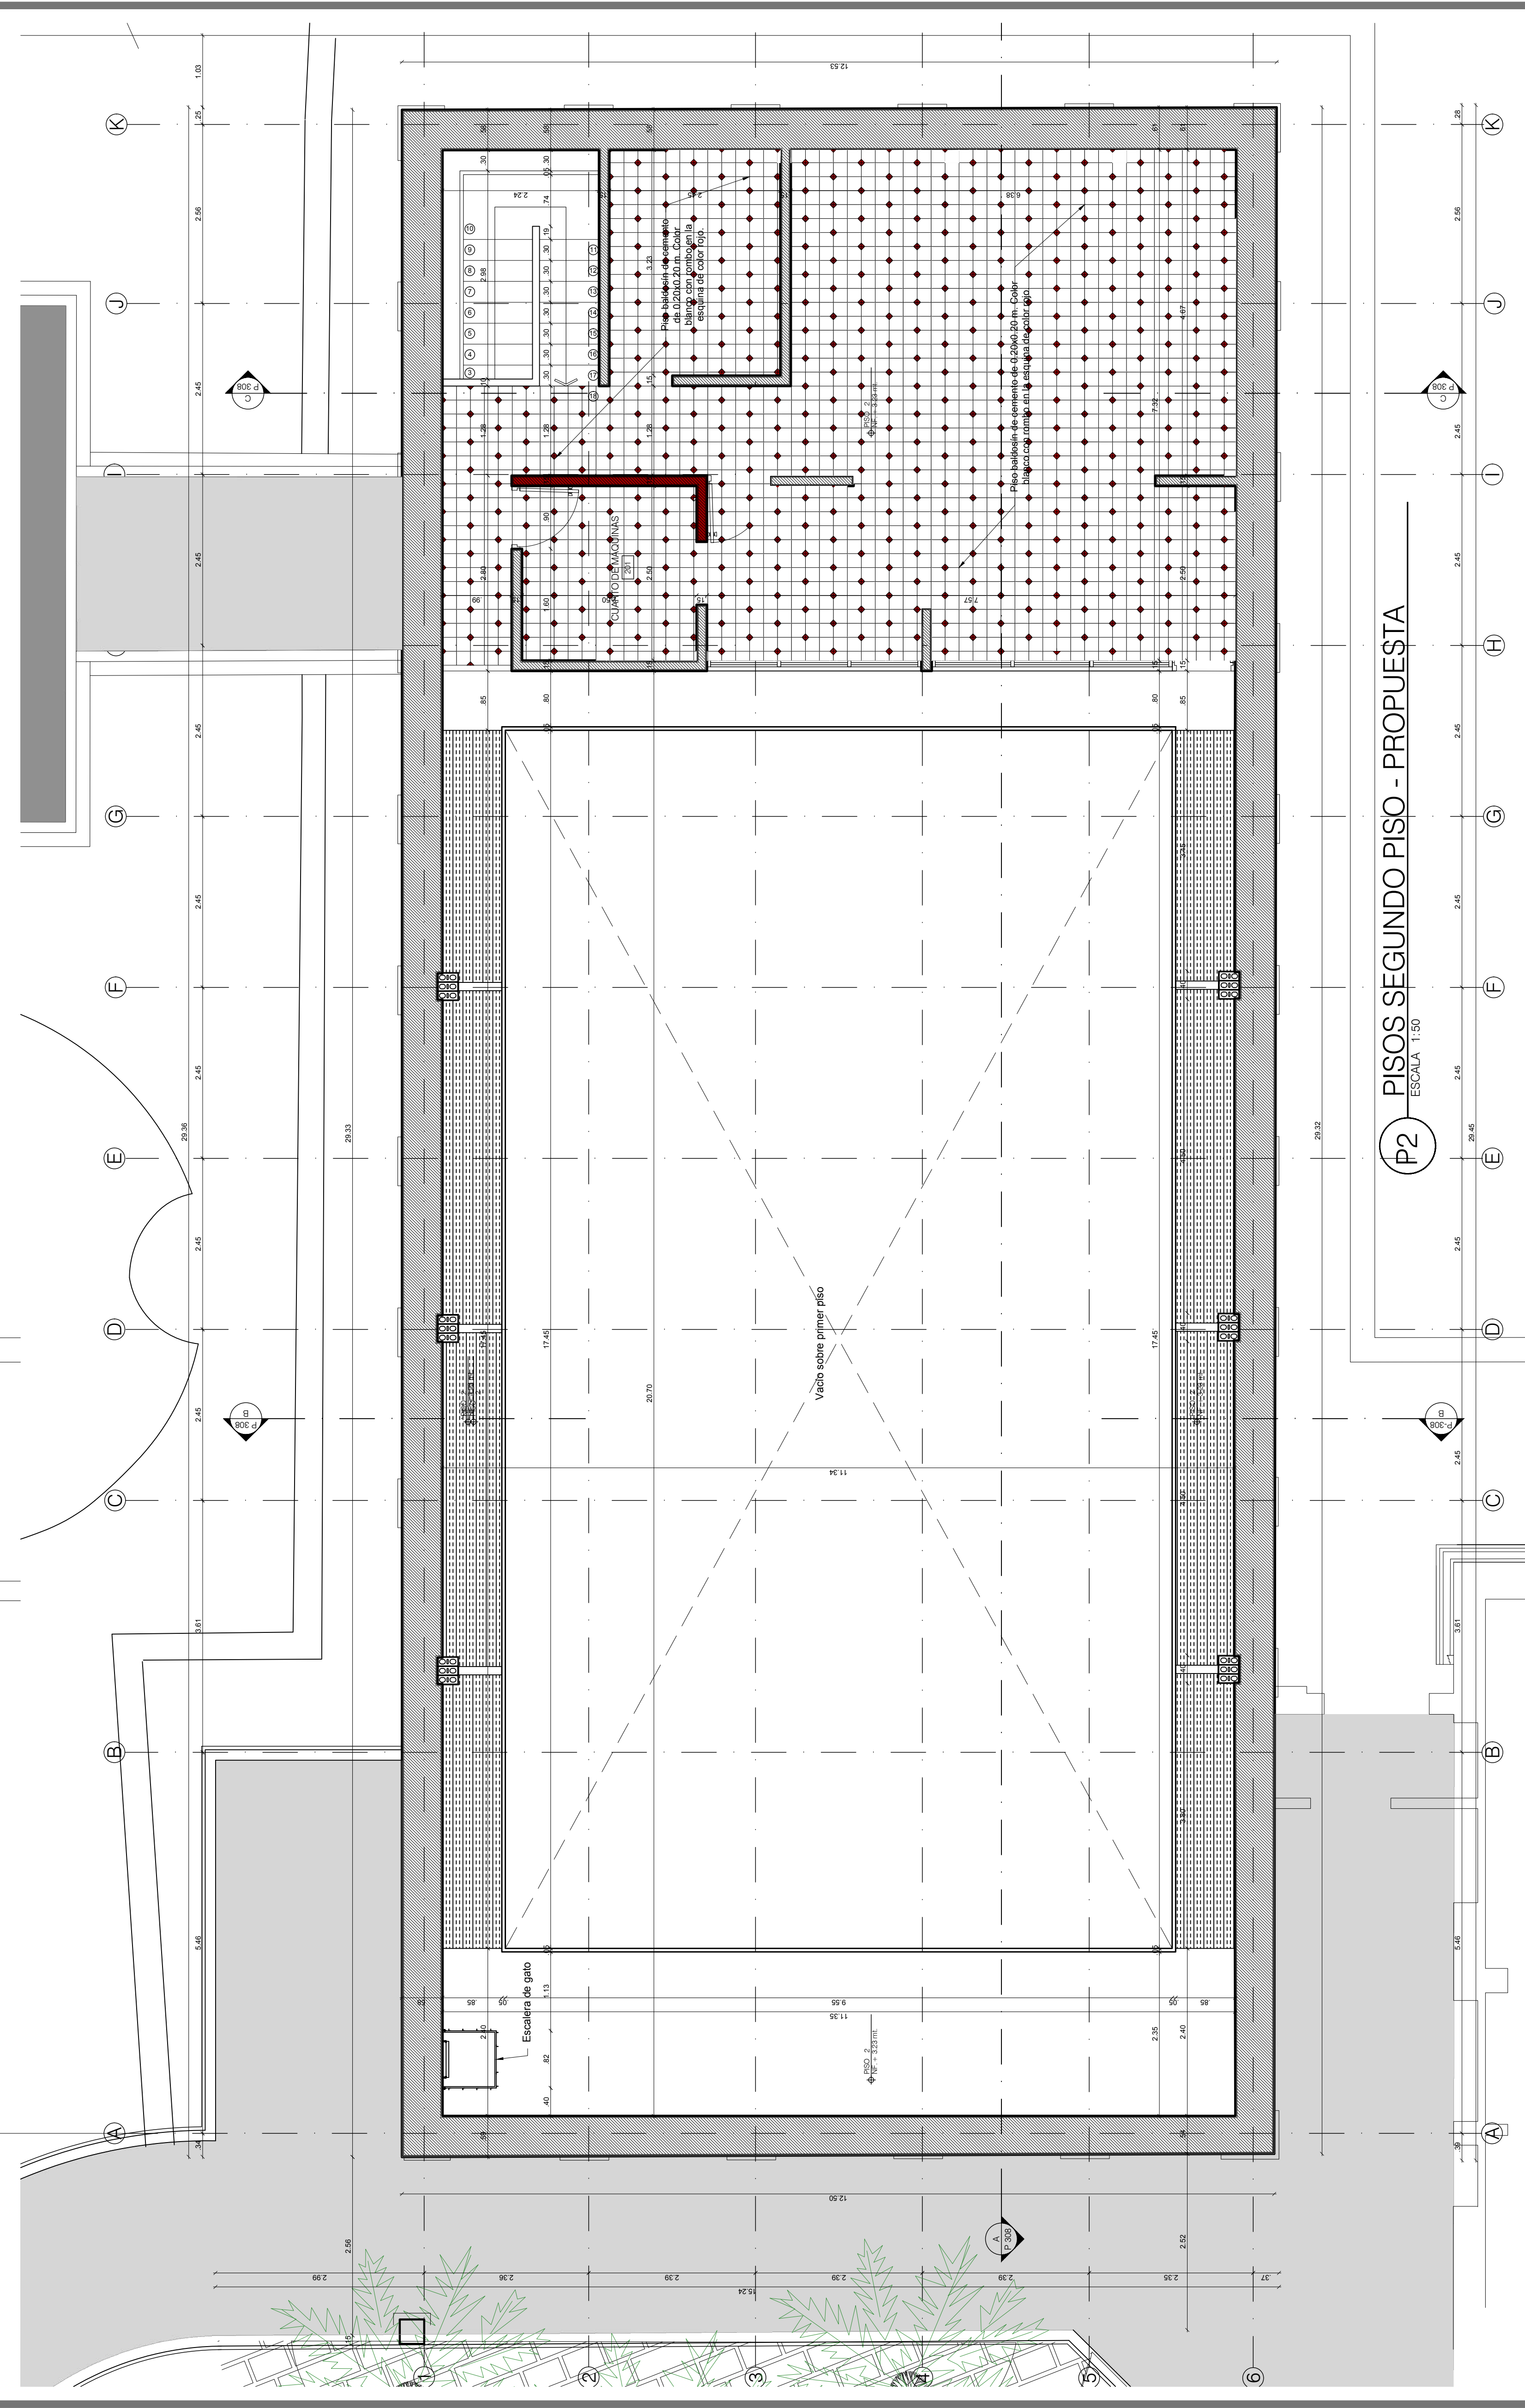


P1 PISOS PRIMER PISO - PROPUESTA  
ESCALA 1:50

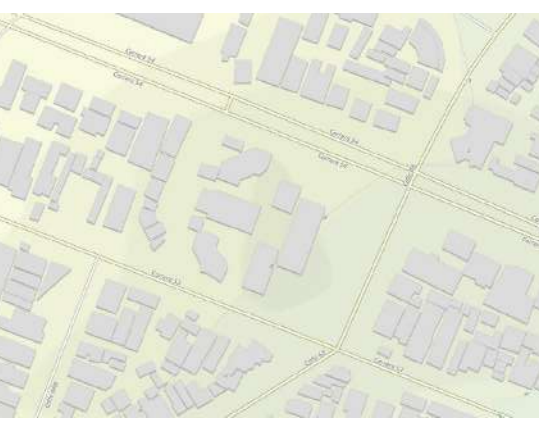


P2 PISOS SEGUNDO PISO - PROPUESTA  
ESCALA 1:50

010	REVISION	PLANTA No	P-303
003	DE	PLANCHA No	003
ENTIDAD CONTRATANTE:			
			
CONTRATISTA			
			
EDGARDO EDMUNDO BASSI BURGOS			
PROYECTO FEBRERO 2021			
OBJETO CONTRATO			
"REALIZAR LOS DISEÑOS Y ESTUDIOS TÉCNICOS COMPLEMENTARIOS PARA LA RADICACIÓN EN EL MINISTERIO DEL PROYECTO DE RESTAURACIÓN INTEGRAL DEL CONJUNTO PATRIMONIAL DE BELLAS ARTES DE LA UNIVERSIDAD DEL ATLÁNTICO Y DE ESTA MANERA GENERAR AMBIENTES DE EDUCACIÓN Y FORMACIÓN DE CALIDAD"			
LOCALIZACIÓN:			
			
COLABORADORES			
COORDINADOR: DANIEL C. ARRÁZOLA R.			
ING. ESTRUCTURAL: ALEXANDER GÓMEZ CASSAB.			
ING. GUILLERMO PEDRAZA.			
ING. HENRY CORREA SIERRA.			
ING. DIEGO FERNANDO RODRÍGUEZ.			
ING. ADRIANA CAMARGO.			
ING. GABRIEL TOLÓSA RUBIO.			
ING. OLGA TABARES JUNCO.			
ING. SUELOS: INCOSUELOS - VÍCTOR CHI WONG.			
ING. HIDRÁULICO: DIANA CAROLINA AGUDELO.			
ING. ELÉCTRICO: GERMAN NIVIA QUINTERO.			
ING. MECÁNICO: GUSTAVO MAHECHA.			
ING. ACÚSTICO SONIDO: JOSÉ JAMIE FERNÁNDEZ.			
LUMINOTÉCNICO: HECTOR RAUL OSORIO.			
ADMINISTRATIVO: EDGARDO BASSI BURITICA.			
Vo. Bo. SUPERVISION			
Vo. Bo. INTERVENTOR			
ARQUITECTO RESPONSABLE			
			
ING. EDGARDO EDMUNDO BASSI BURGOS MATRÍCULA PROFESIONAL: 15485			
PROFESIONAL RESPONSABLE:			
			
ING. EDGARDO EDMUNDO BASSI BURGOS MATRÍCULA PROFESIONAL: 15485			
DIBUJO		ELABORACION	
DANIEL C. ARRÁZOLA RUBIANO		EDGARDO BASSI	
ESCALA		1:50	
ARCHIVO		BLOQUE 3 - PROPUESTA ACOSTI, RECUPERANDO	
CONTENIDO:			
PROPUESTA ARQUITECTÓNICA:			
BLOQUE 3 BIAVA			
PLANTA DE PISOS			
P-303			
REVISION		PLANTA No	
DE		003	
		010	

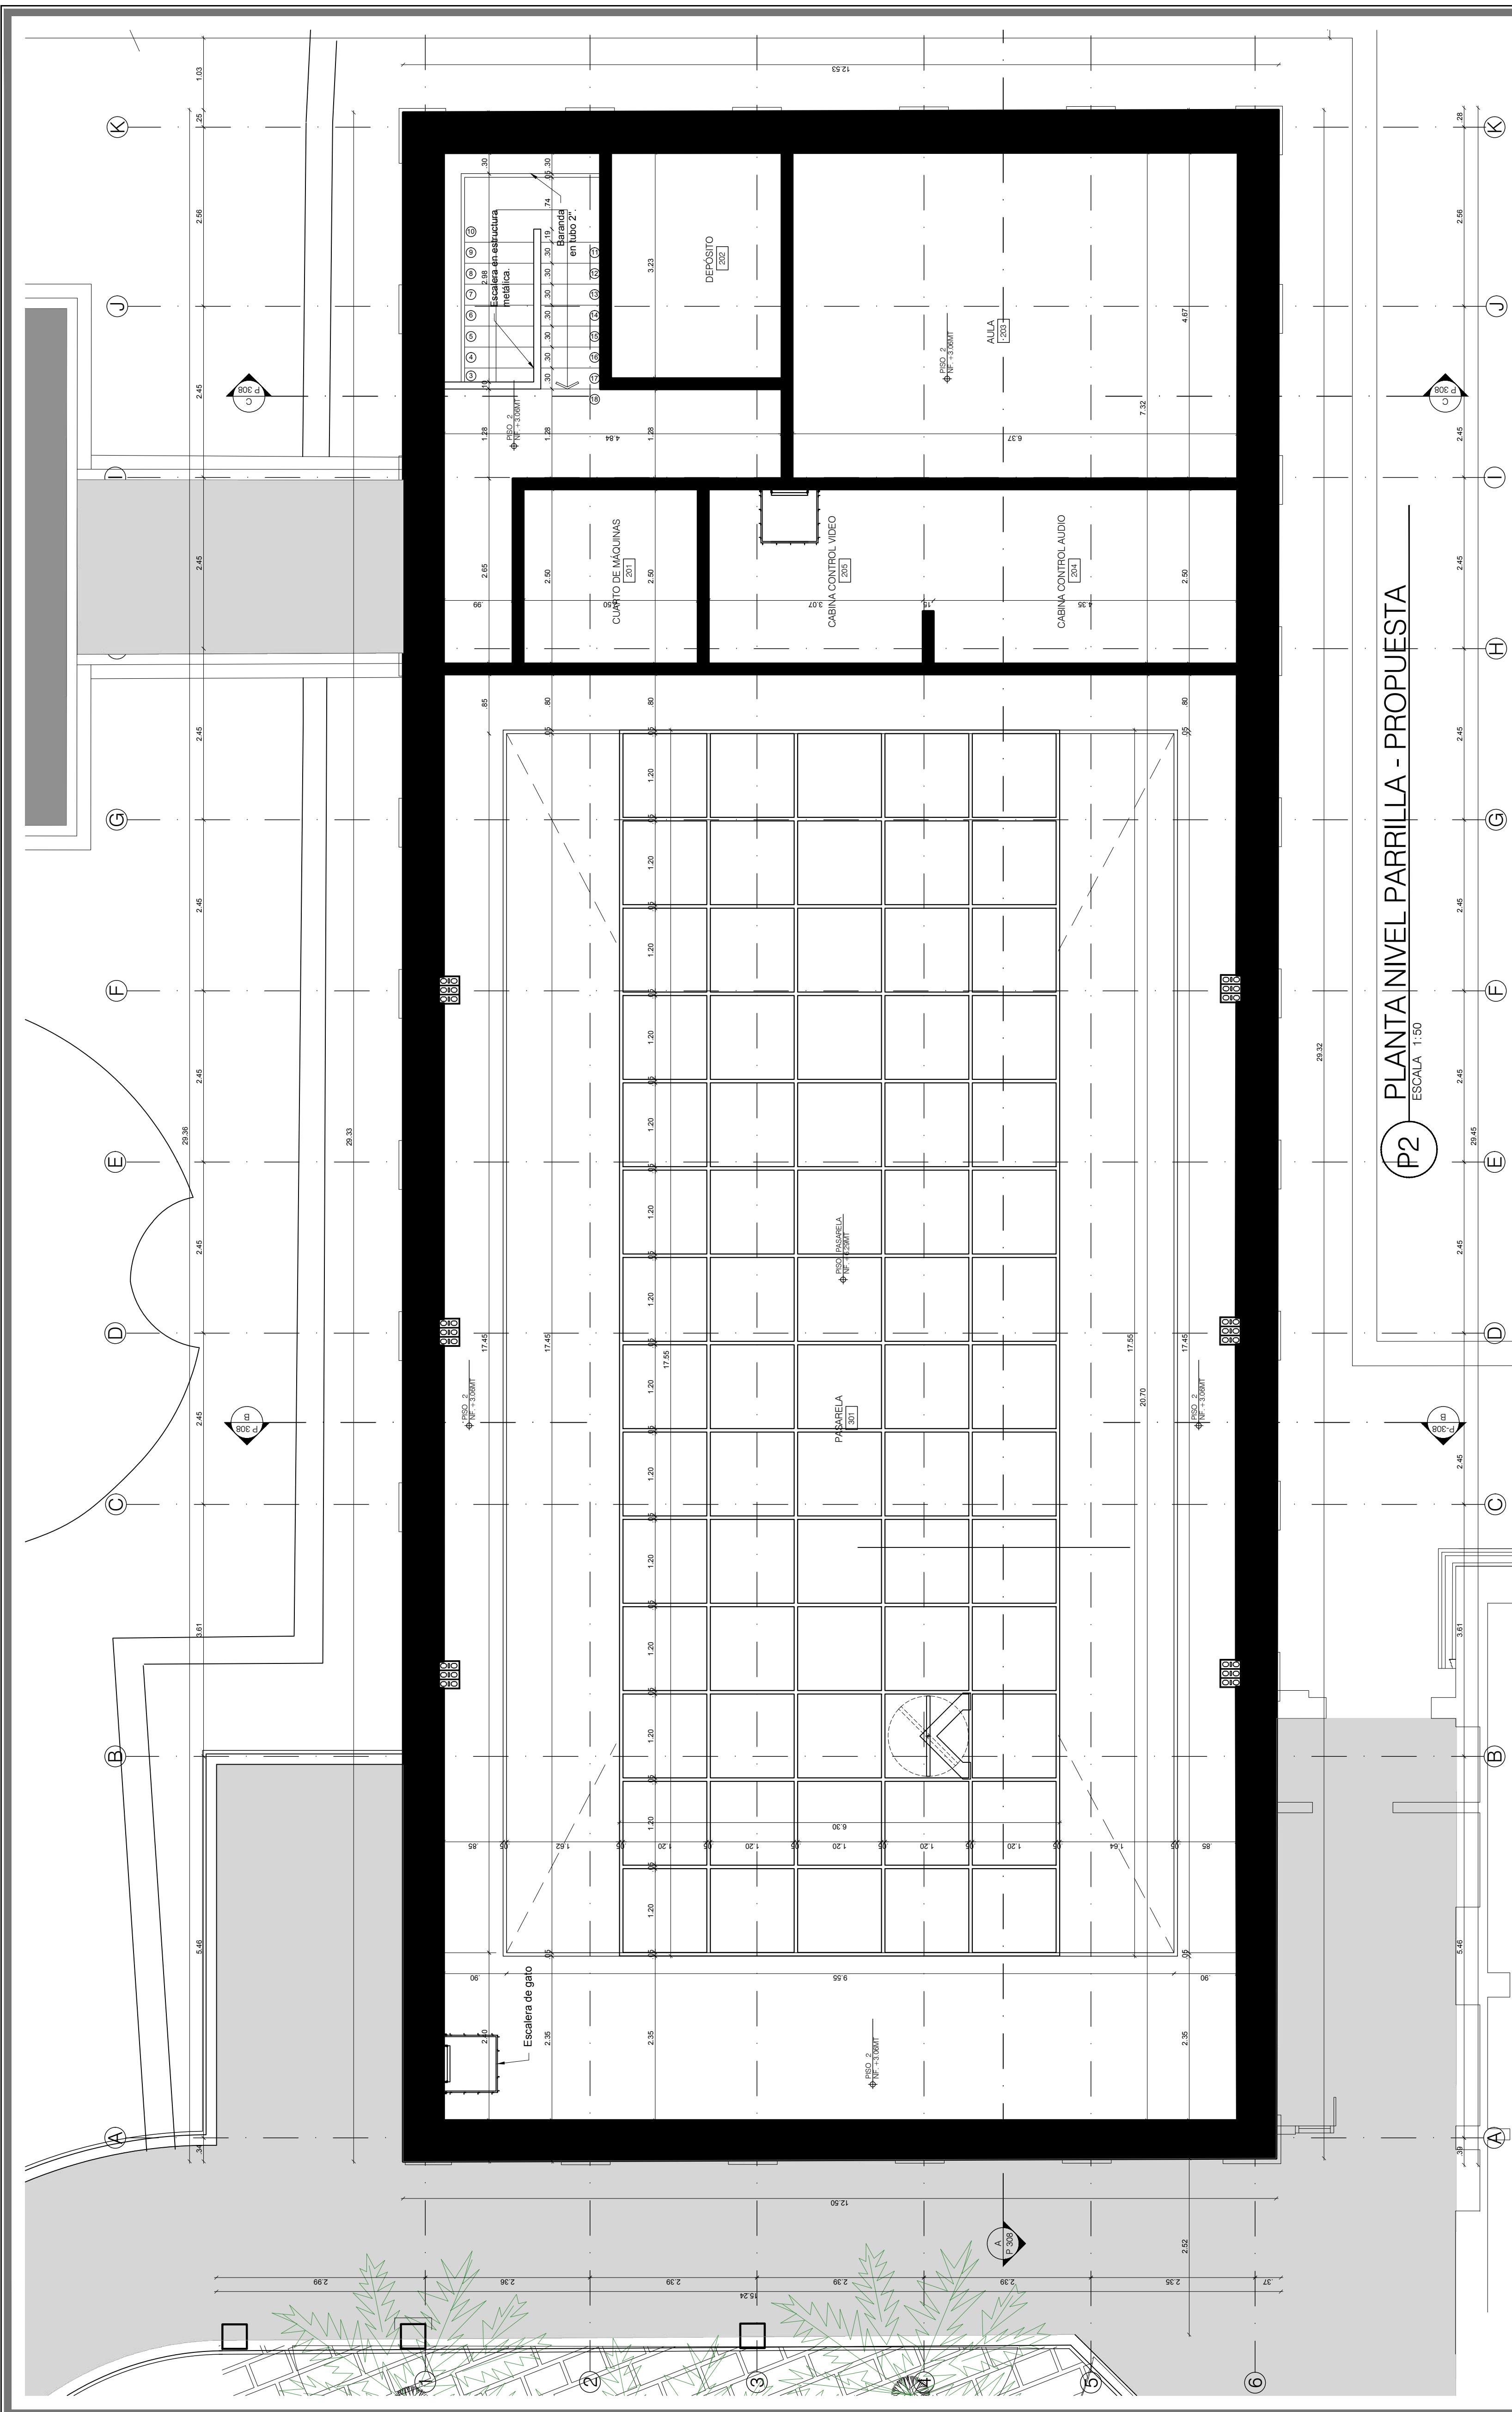


P2 PLANTA NIVEL PARRILLA - PROPUESTA

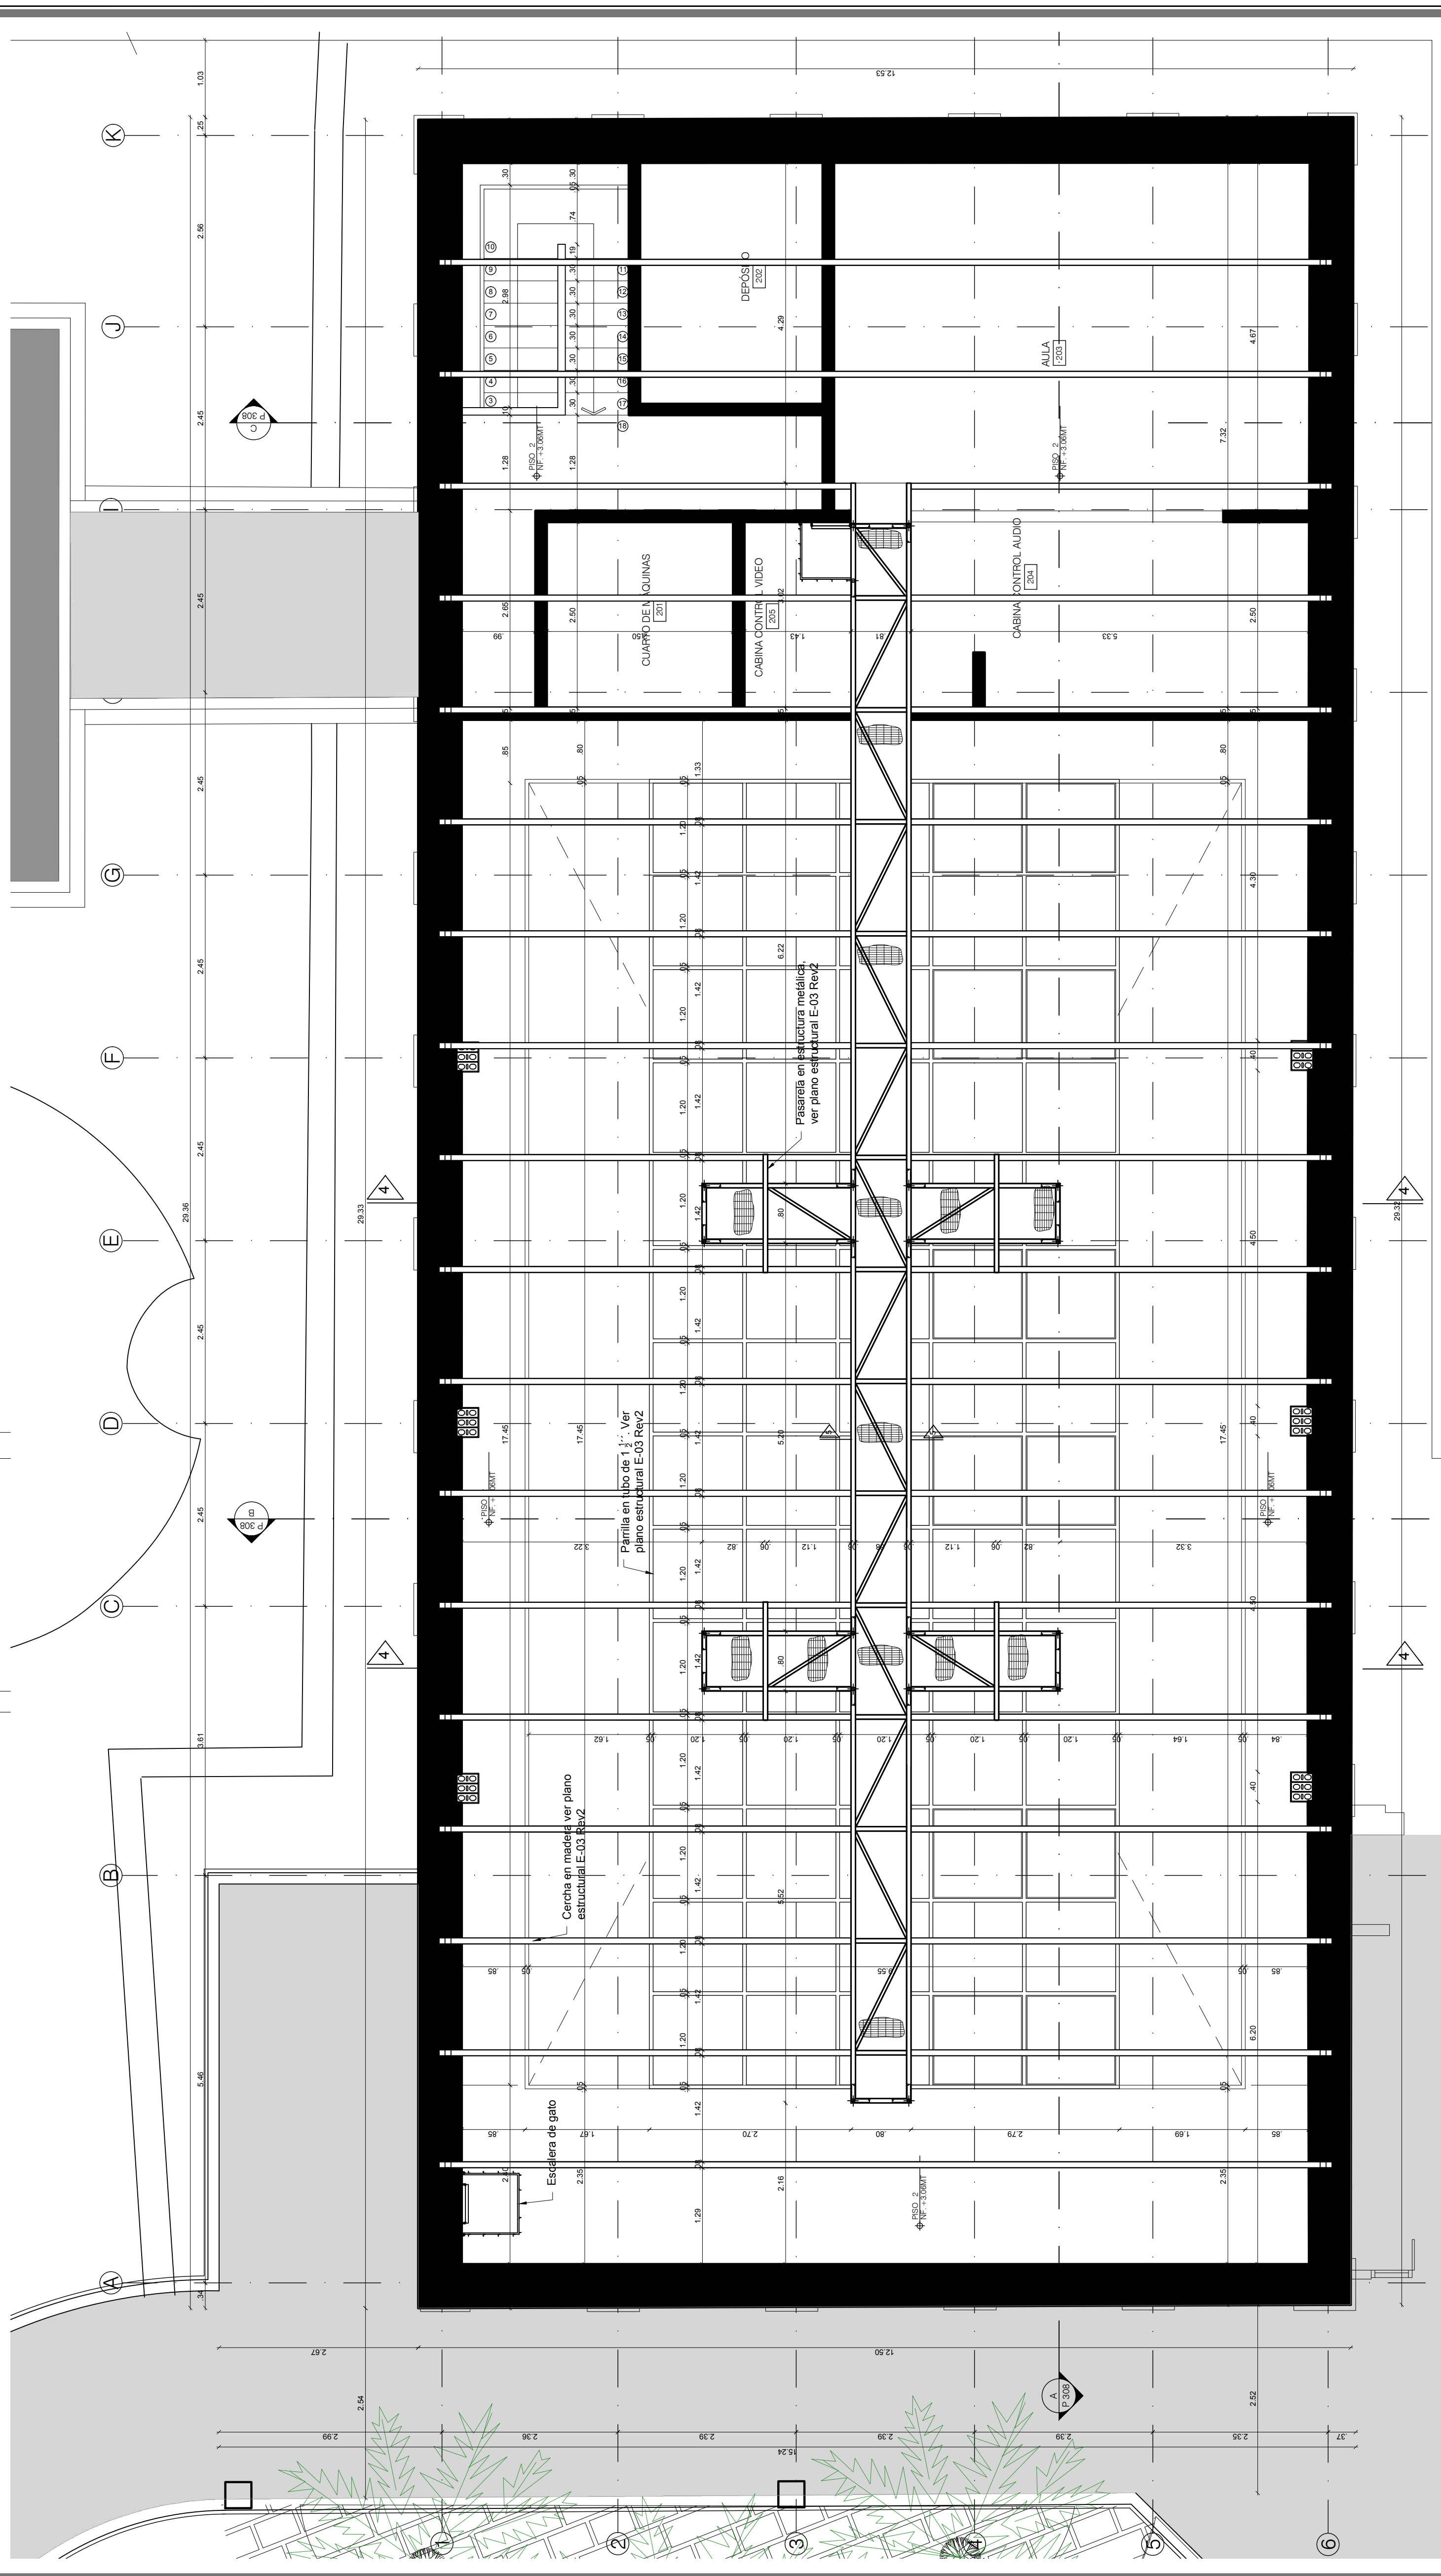


P2 PLANTA NIVEL PASARELA - PROPUESTA

REVISION	PLANCHA No
DE	004
P-304	
PLANO No	
004	
REVISION	
PLANCHA No	
004	
DE	
010	
ENTIDAD CONTRATANTE:	
CONTRATISTA	
EDGARDO EDMUNDO BASSI BURGOS	
PROYECTO FEBRERO 2021	
OBJETO CONTRATO	
"REALIZAR LOS DISEÑOS Y ESTUDIOS TÉCNICOS COMPLEMENTARIOS PARA LA RADICACIÓN EN EL MINISTERIO DEL PROYECTO DE RESTAURACIÓN INTEGRAL DEL CONJUNTO PATRIMONIAL DE BELLAS ARTES DE LA UNIVERSIDAD DEL ATLÁNTICO Y DE ESTA MANERA GENERAR AMBIENTES DE EDUCACIÓN Y FORMACIÓN DE CALIDAD"	
LOCALIZACIÓN:	
COLABORADORES	
COORDINADOR: DANIEL C. ARRÁZOLA R. ING. ESTRUCTURAL: ALEXANDER GÓMEZ CASSAB. ARO. GUILLERMO PEDRAZA. ARO. HENRY CORREA SIERRA. ARO. DIEGO FERNANDO RODRIGUEZ. ARO. ADRIANA CAMARGO. DIB. GABRIEL TOLÓSA RUBIO. DIB. OLGA TABARES JUNCO. ING. SUELOS: INCOSUELOS - VICTOR CHI WONG. ING. HIDRÁULICO: DIANA CAROLINA AGUDELO. ING. ELÉCTRICO: GERMAN NIVIA QUINTERO. ING. MECÁNICO: GUSTAVO MAECHA. ING. ACÚSTICO SONIDO: JOSÉ JAVIER FERNÁNDEZ. LUMINOTÉCNICO: HECTOR RAUL OSORIO. ADMINISTRATIVO: EDGARDO BASSI BURITICA.	
Vo. Bo. SUPERVISION	
Vo. Bo. INTERVENTOR	
E:	
DIBUJO	
ELABORACION	
DANIEL C. ARRÁZOLA RUBIANO	
EDGARDO BASSI	
ESCALA	
1:50	
ARCHIVO	
BLOQUE 3 - PROPUESTA	
ACOSTO, RECUPERIOW.	
CONTENIDO:	
PROPUESTA	
ARQUITECTÓNICA:	
BLOQUE 3 BIAVA	
PLANTA PARRILLA	
PLANTA PASARELA	
P-304	
REVISION	
PLANCHA No	
004	
DE	
010	

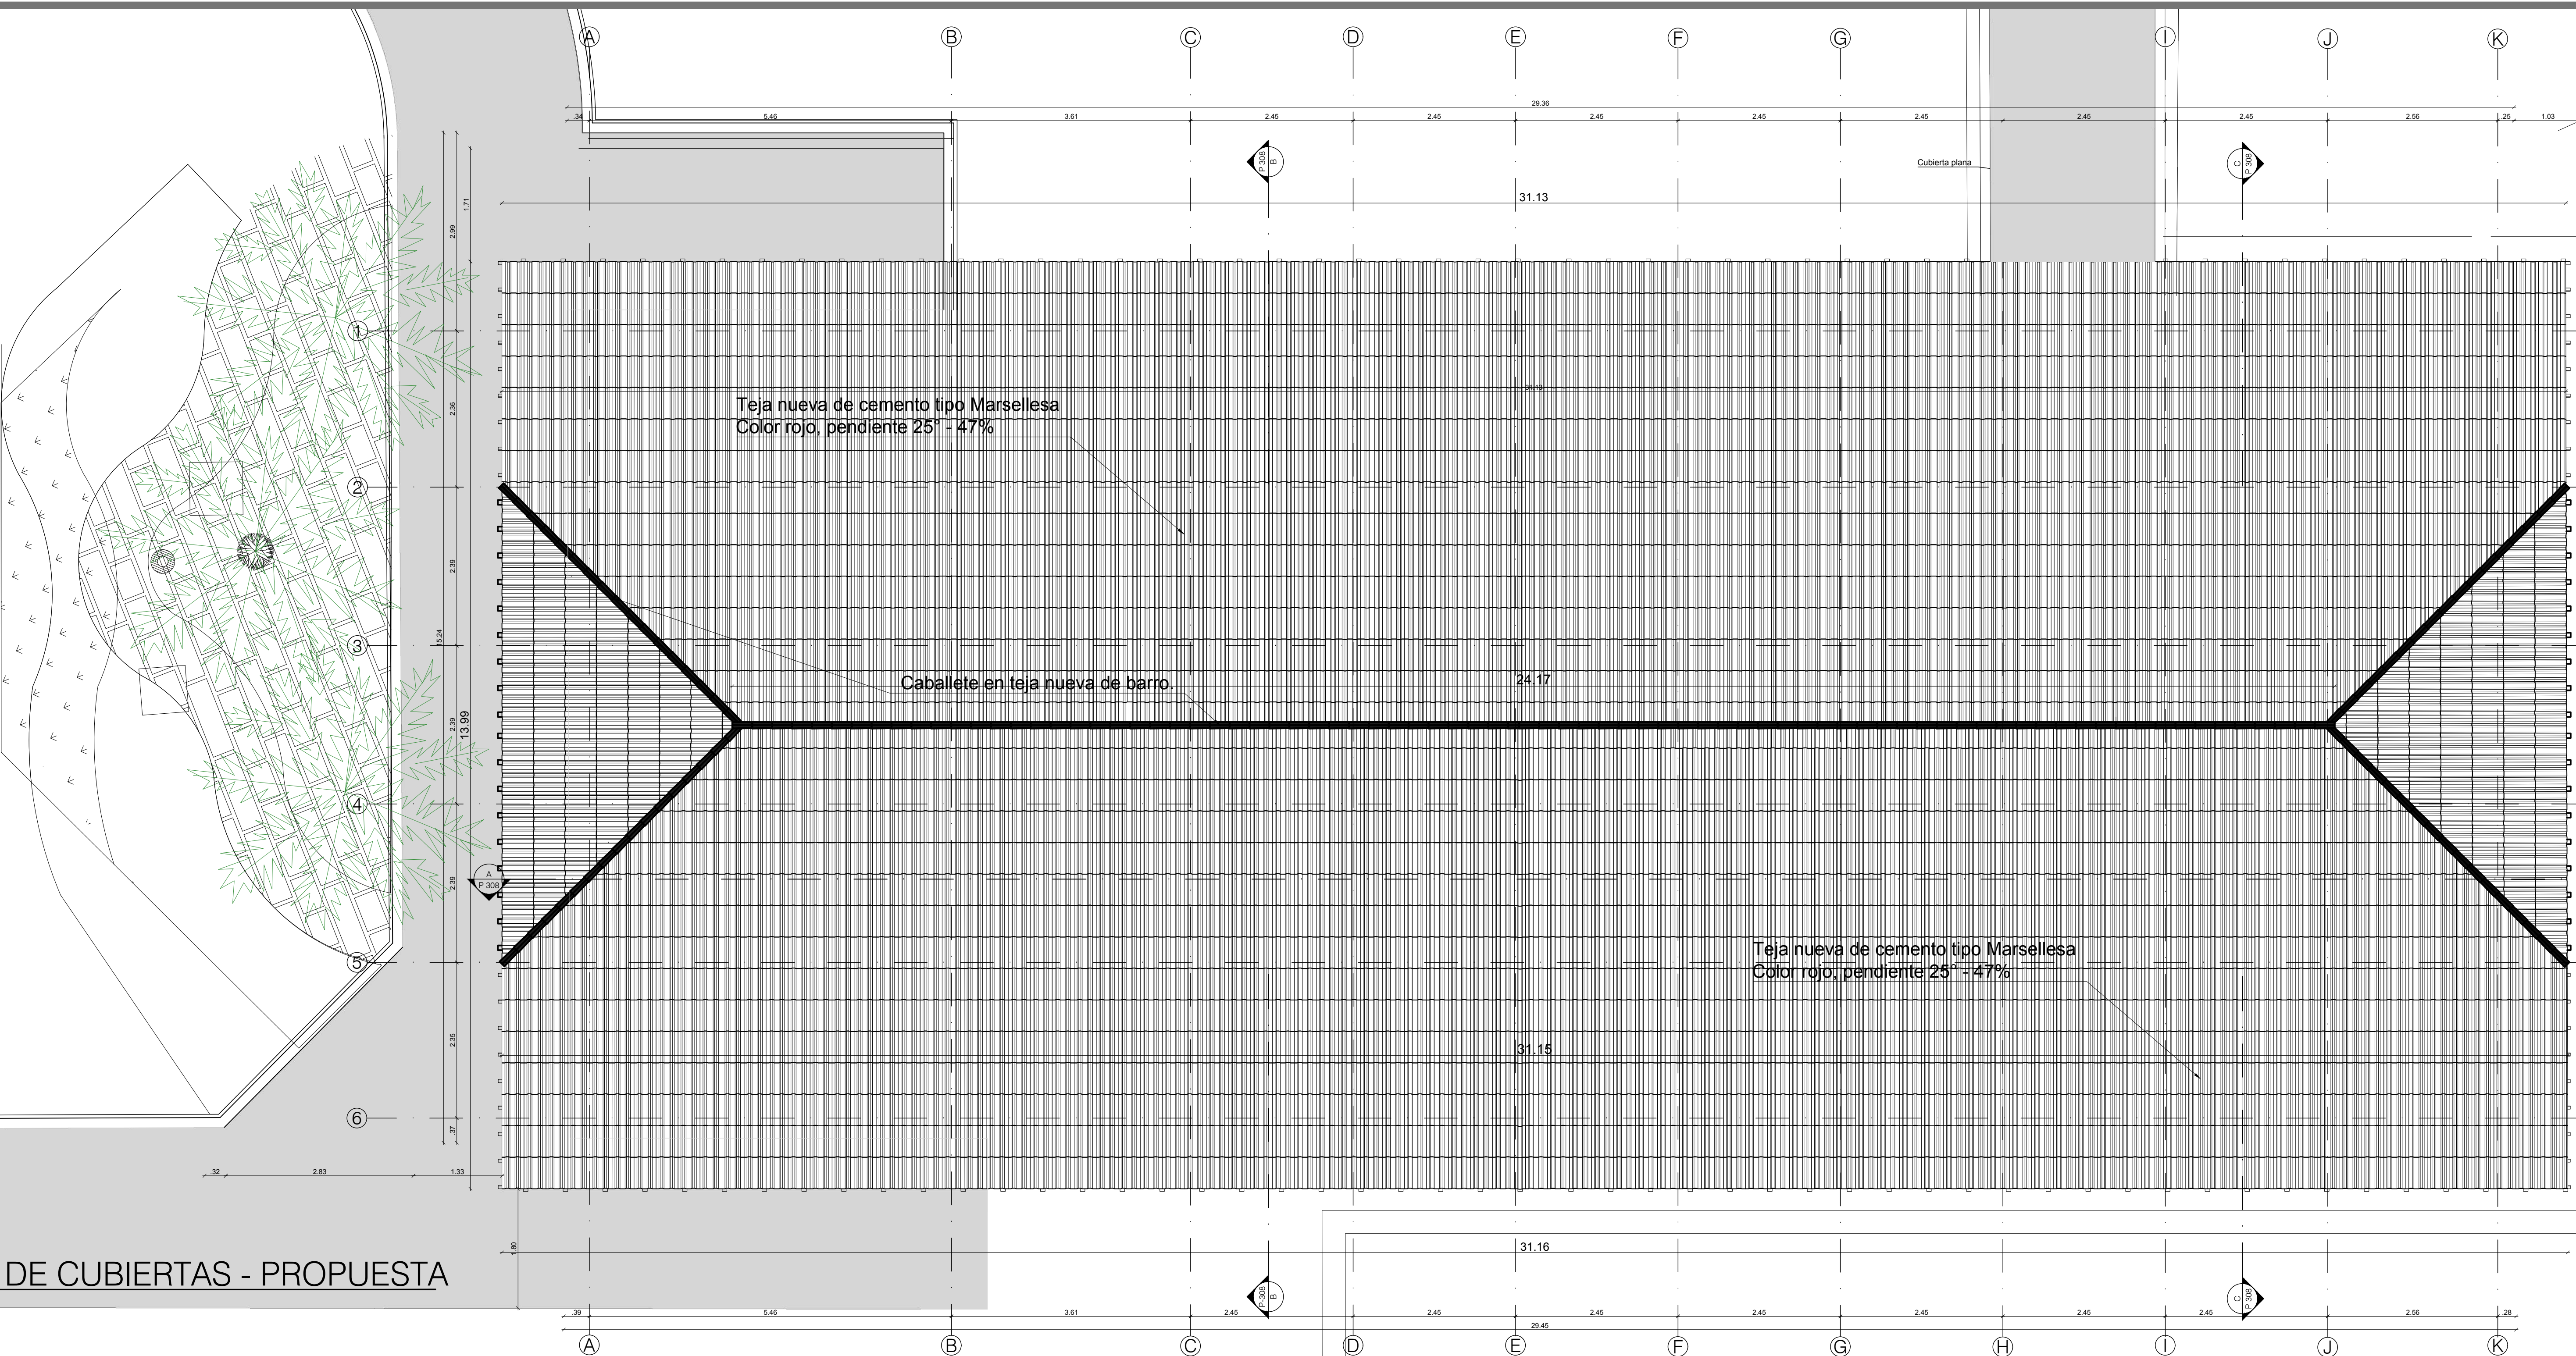


305 PLANTA DE CUBIERTAS - PROPUESTA  
ESCALA 1:50

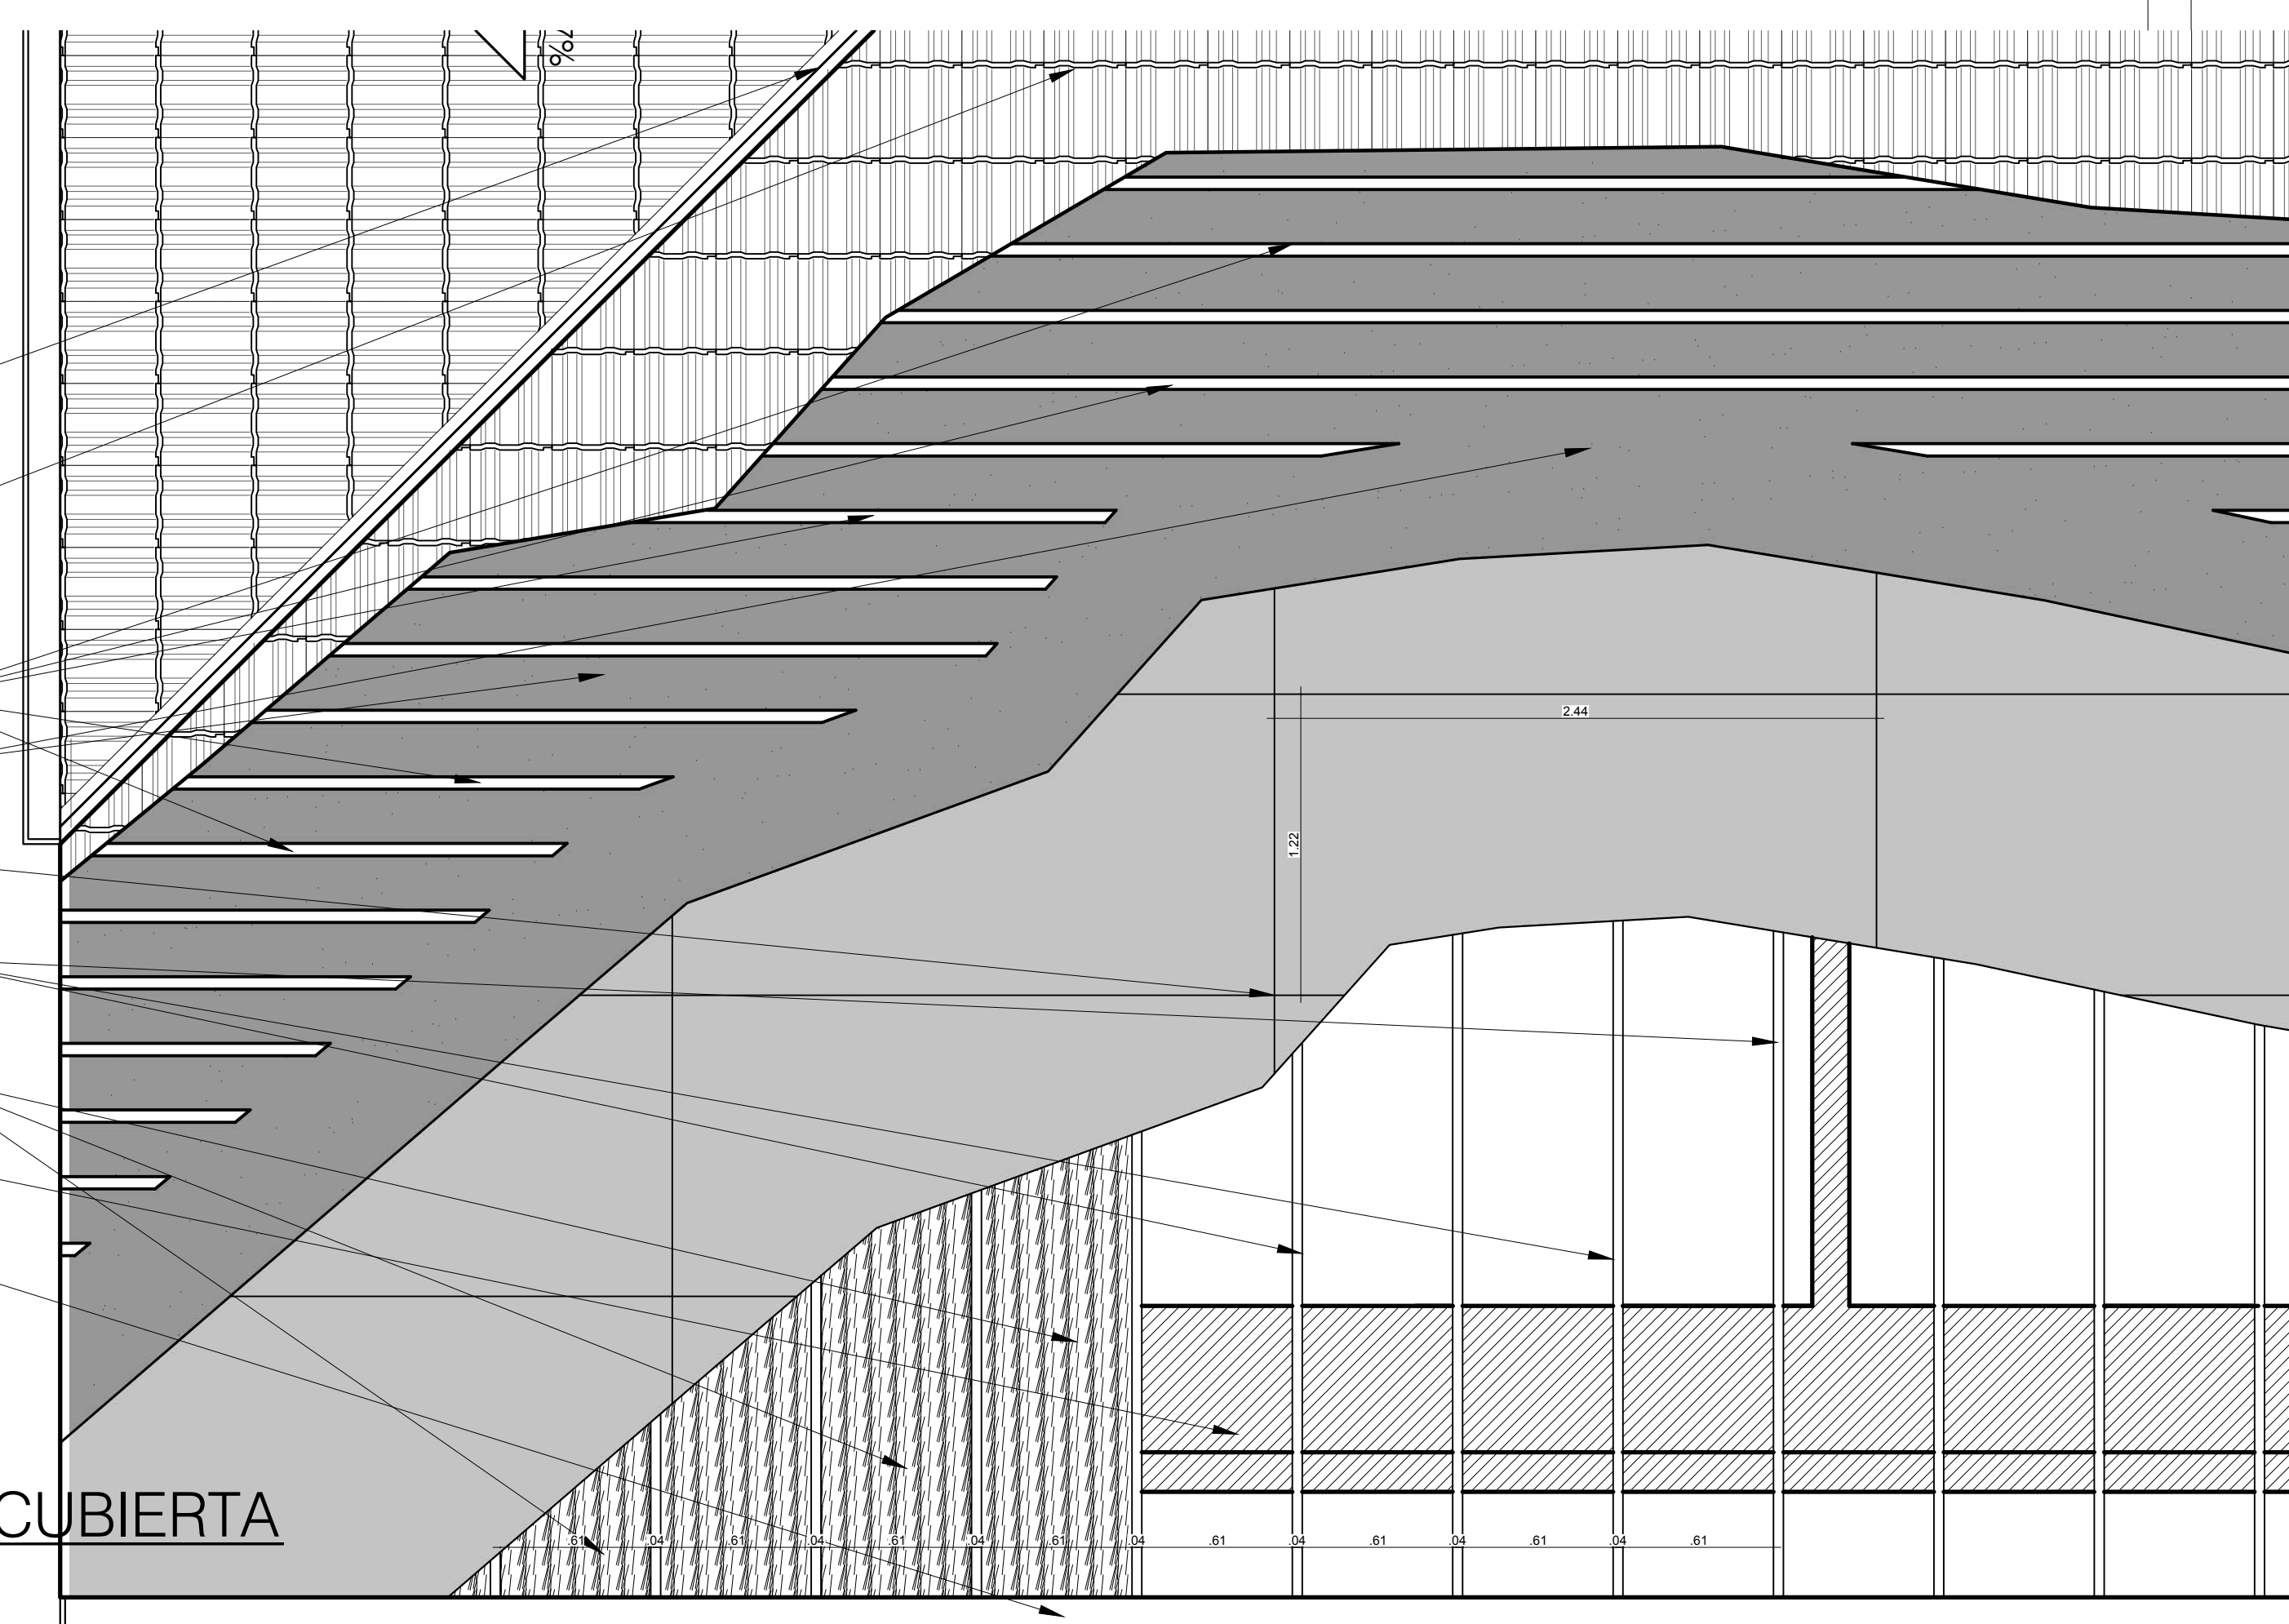

305 DETALLE PLANTA CUBIERTA  
ESCALA 1:25

- Cubierta en teja de cemento tipo Marsellesa (0.390 x 0.223 m.) color rojo o similar a la existente. Pendiente al 47% (25°)
- Listones o correas de madera laminada de 0.05 x 0.025 m. cada 31 cm. Verificar distancia entre correas con fabricante de tajos de cemento.
- Viga corona de concreto. (0.20 x 0.20 m).
- Impermeabilización con manto asfáltico
- Lámina de fibrocemento de 10 mm.
- Aislamiento térmico y acústico en fibra de vidrio de alto gramaje 1.22x0.61x1"
- Ángulo 20 x 20 x 0.38mm para fijación de aislamiento térmico y acústico
- Alfarda o vigueta en madera laminada 0.10x0.04 m. cada 0.61 m.
- Canal propuesta en lámina de acero galvanizado d= 0.60 incluye anticorrosivo y pintura esmalte
- Viga carguera en madera laminada 0.08x0.18 m.
- Muro en ladrillo.

305 CORTE DETALLE CUBIERTA  
ESCALA 1:5

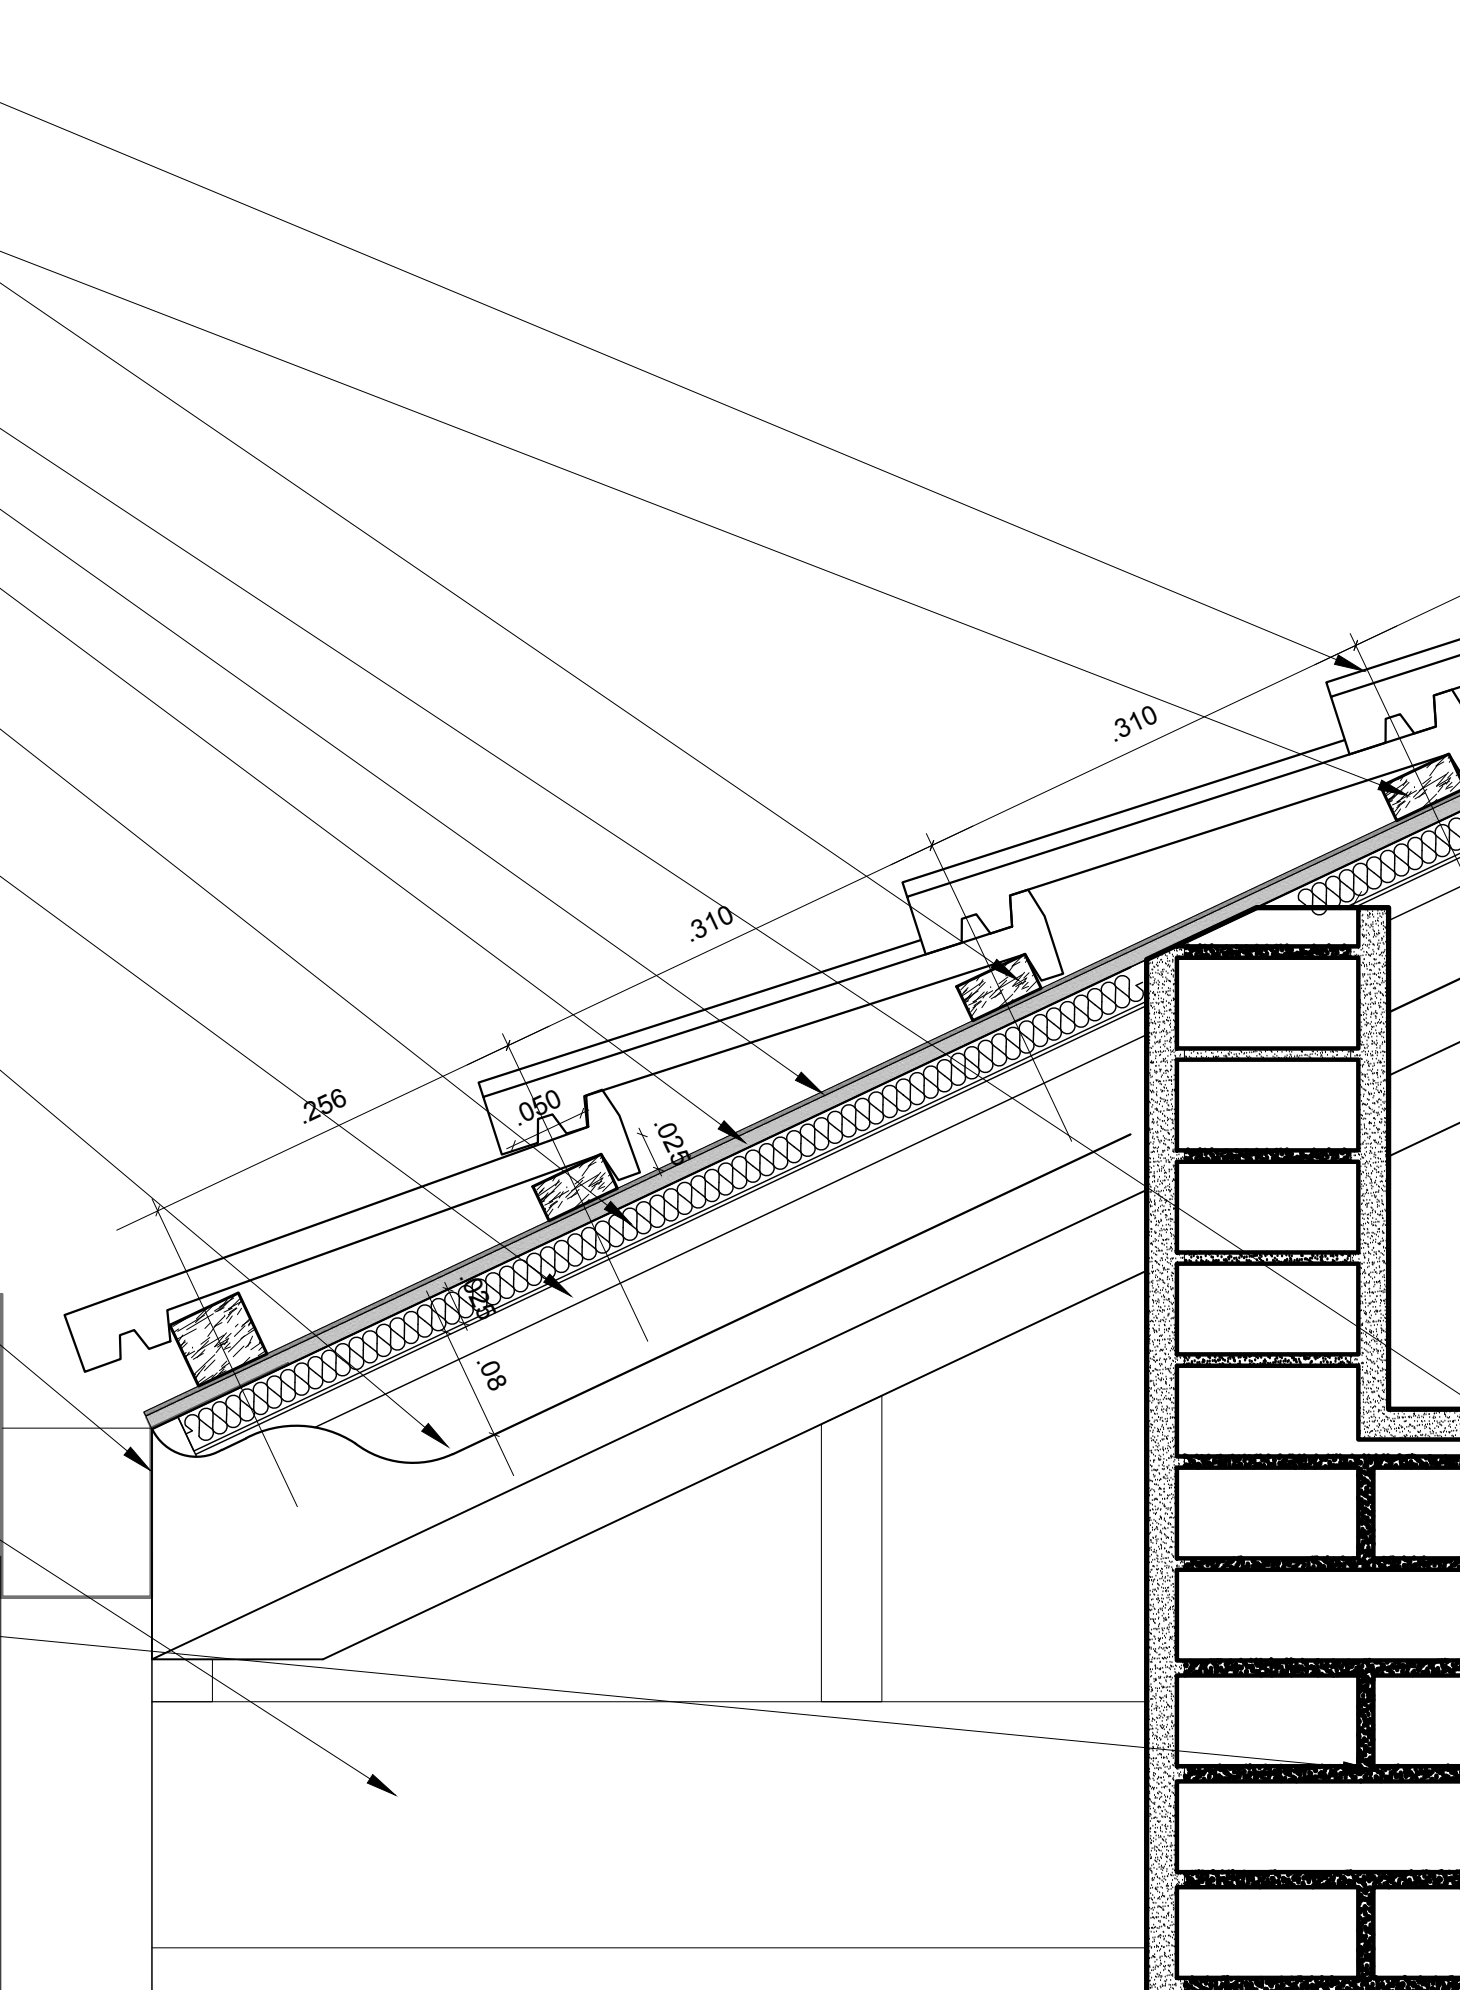

010 DE	PLANO NO. 005	REVISIÓN	PLANTA No. 005
ENTIDAD CONTRATANTE:		UNIVERSIDAD DEL ATLÁNTICO	
CONTRATISTA:		arquitectura Edgardo Edmundo Bassi Burgos	
PROYECTO:		FEBRERO 2021	
OBJETO CONTRATO "REALIZAR LOS DISEÑOS Y ESTUDIOS TÉCNICOS COMPLEMENTARIOS PARA LA RADICACIÓN EN EL MINISTERIO DEL PROYECTO DE RESTAURACIÓN INTEGRAL DEL CONJUNTO PATRIMONIAL DE BELLAS ARTES DE LA UNIVERSIDAD DEL ATLÁNTICO Y DE ESTA MANERA GENERAR AMBIENTES DE EDUCACIÓN Y FORMACIÓN DE CALIDAD"			
LOCALIZACIÓN:			
COLABORADORES			
COORDINADOR: DANIEL C. ARRÁZOLA R. ING. ESTRUCTURAL: ALEXANDER GOMEZ CASSAB. ARO. GUILLERMO PEDRAZA. ARO. HENRY CORREA SIERRA. ARO. DIEGO FERNANDO RODRIGUEZ. ARO. ADRIANA CAMARGO DIB. GABRIEL TOLÓSA RUBIO DIB. OLGA TABARES JUNCO. ING. SUELOS: INCOSUELOS - VICTOR CHI WONG. ING. HIDRÁULICO: DIANA CAROLINA AGUDELO. ING. ELÉCTRICO: GERMAN NIVIA QUINTERO. ING. MECÁNICO: GUSTAVO MAECHA. ING. ACÚSTICO SONIDO: JOSÉ JARNE FERNÁNDEZ. LUMINOTÉCNICO: HECTOR RAUL OSORIO. ADMINISTRATIVO: EDGARDO BASSI BURITICA.			
Vo. Bo. SUPERVISION			
Vo. Bo. INTERVENTOR			
ARQUITECTO RESPONSABLE			
ARO. EDUARDO EDUARDO BASSI BURROS MATRÍCULA PROFESIONAL: 1948			
PROFESIONAL RESPONSABLE:			
ARO. EDUARDO EDUARDO BASSI BURROS MATRÍCULA PROFESIONAL: 1948			
DIBUJO		ELABORACION	
DANIEL C. ARRÁZOLA RUBIANO		EDGARDO BASSI	
ESCALA		Indicada	
ARCHIVO		BLOQUE 3 - PROPUESTA	
CONTENIDO:			
PROPUESTA ARQUITECTÓNICA:			
BLOQUE 3 BIAVA			
PLANTA DE CUBIERTAS			
P-305			
REVISIÓN		PLANCHA No. 005	
DE		010	