



C2 CORTE B-B - PROPUESTA
ESCALA 1:25

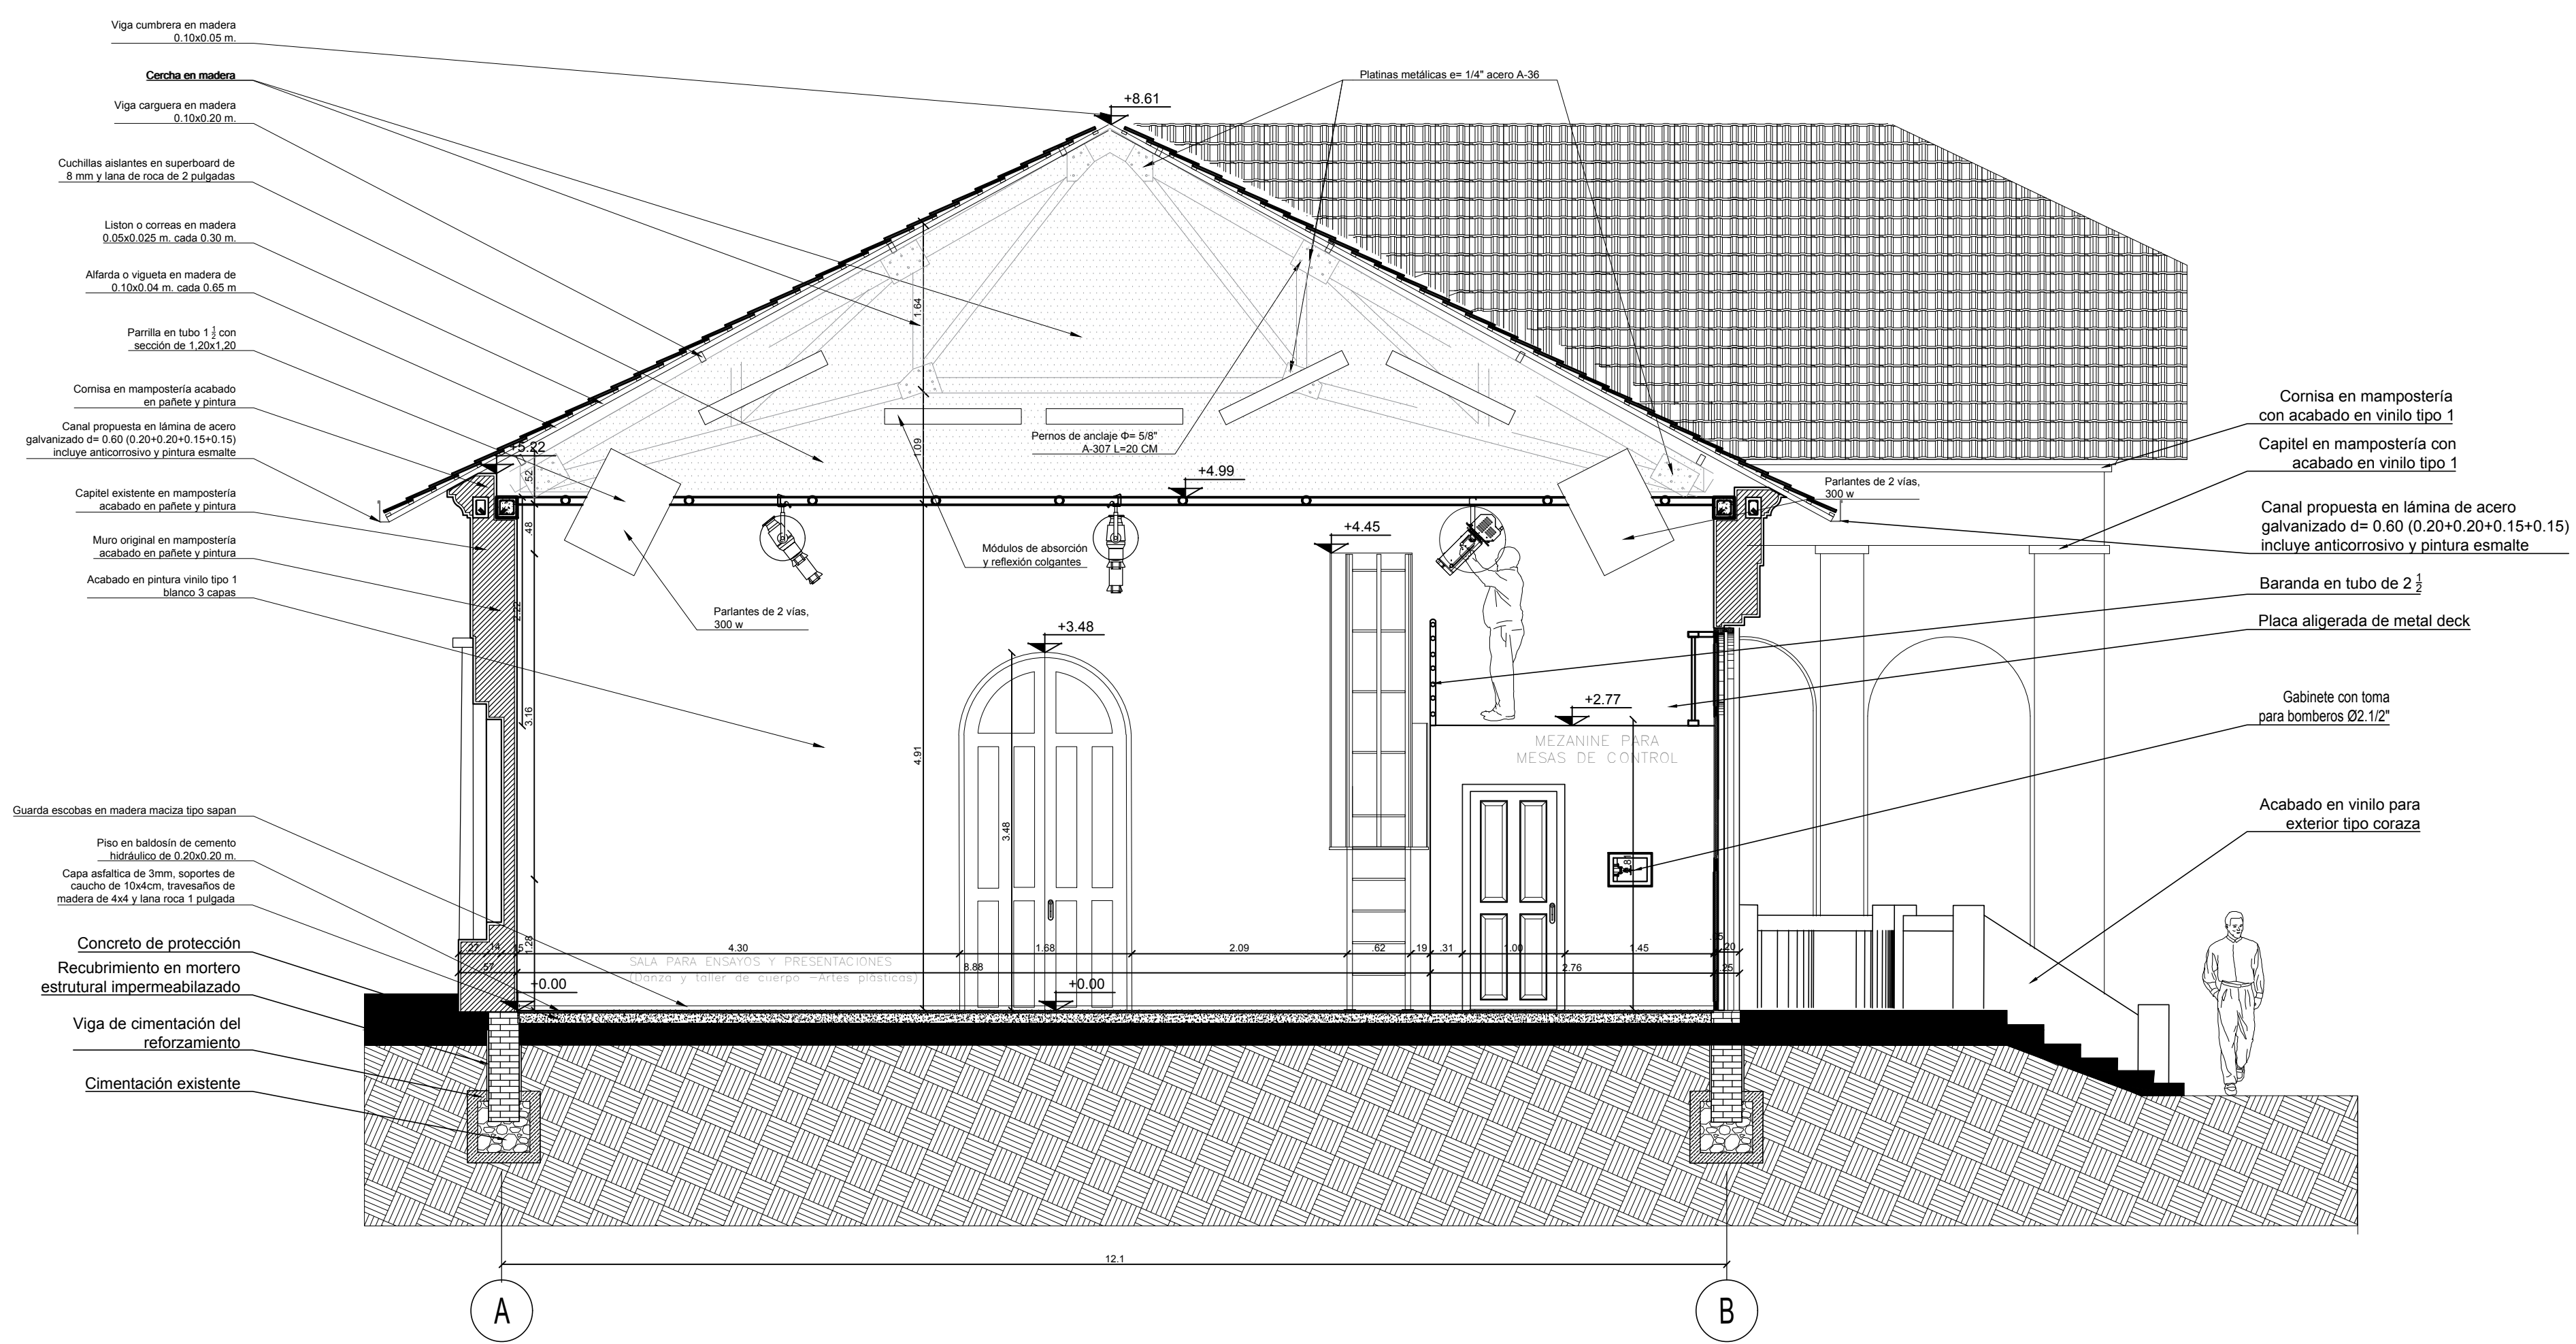


C1 CORTE A-A - PROPUESTA
ESCALA 1:25

800	809-d	NCISA39
ENTIDAD CONTRATANTE:		
CONTRATISTA:		
EDGARDO EDMUNDO BASSI BURGOS		
PROYECTO	FEBRERO 2021	
OBJETO CONTRATO		
"REALIZAR LOS DISEÑOS Y ESTUDIOS TÉCNICOS COMPLEMENTARIOS PARA LA RADICACIÓN EN EL MINISTERIO DEL CONJUNTO PATRIMONIAL DE BELLAS ARTES DE LA UNIVERSIDAD DEL ATLÁNTICO Y DE ESTA MANERA GENERAR AMBIENTES DE EDUCACIÓN Y FORMACIÓN DE CALIDAD"		
LOCALIZACIÓN:		
COLABORADORES		
COORDINADOR: DANIEL C. ARRAZOLA R.		
ING. ESTRUCTURAL: ALEXANDER GÓMEZ CASSAB		
ARQ. GUILLERMO PEDRAZA		
ARQ. HENRY CORREA SERPA		
ARQ. JUAN DAVID QUINTERO		
ARQ. DIEGO FERNANDO RODRÍGUEZ		
ARQ. ADRIANA CAMARGO		
DIB. GABRIEL TOLOSA RUBIO		
DIB. DIBA TABARES JUNCO		
ING. SUELOS: INDOSSUELOS - VICTOR CHI WONG		
ING. HIDRÁULICO: DANA CAROLINA AGUDELO		
ING. ELÉCTRICO: GERMAN NIVIA QUINTERO		
ING. MECÁNICO: GUSTAVO MAHECHA		
ING. ACÚSTICO SONIDO: JOSÉ JAIME FERNÁNDEZ		
LUMINOTÉCNICO: HECTOR RAUL OSORIO		
ADMINISTRATIVO: EDGARDO BASSI BURITICA		
Vt. Bt. SUPERVISOR		
Vt. Bt. INTERVENTOR		
ARQUITECTO RESPONSABLE:		
PROFESIONAL RESPONSABLE:		
DIBAJÓ	ELABORACIÓN	
JUAN DAVID QUINTERO	EDGARDO BASSI	
ESCALA	1:50	
ARCHIVO	BLOQUE6_PROPUESTA.DWG	
CONTENIDO:		
PROPUESTA ARQUITECTÓNICA:		
BLOQUE 6- DANZA Y ARTES PLÁSTICAS		
CORTE A Y B		
P-608		
REVISIÓN	PLANCHA No	008
	DE	011

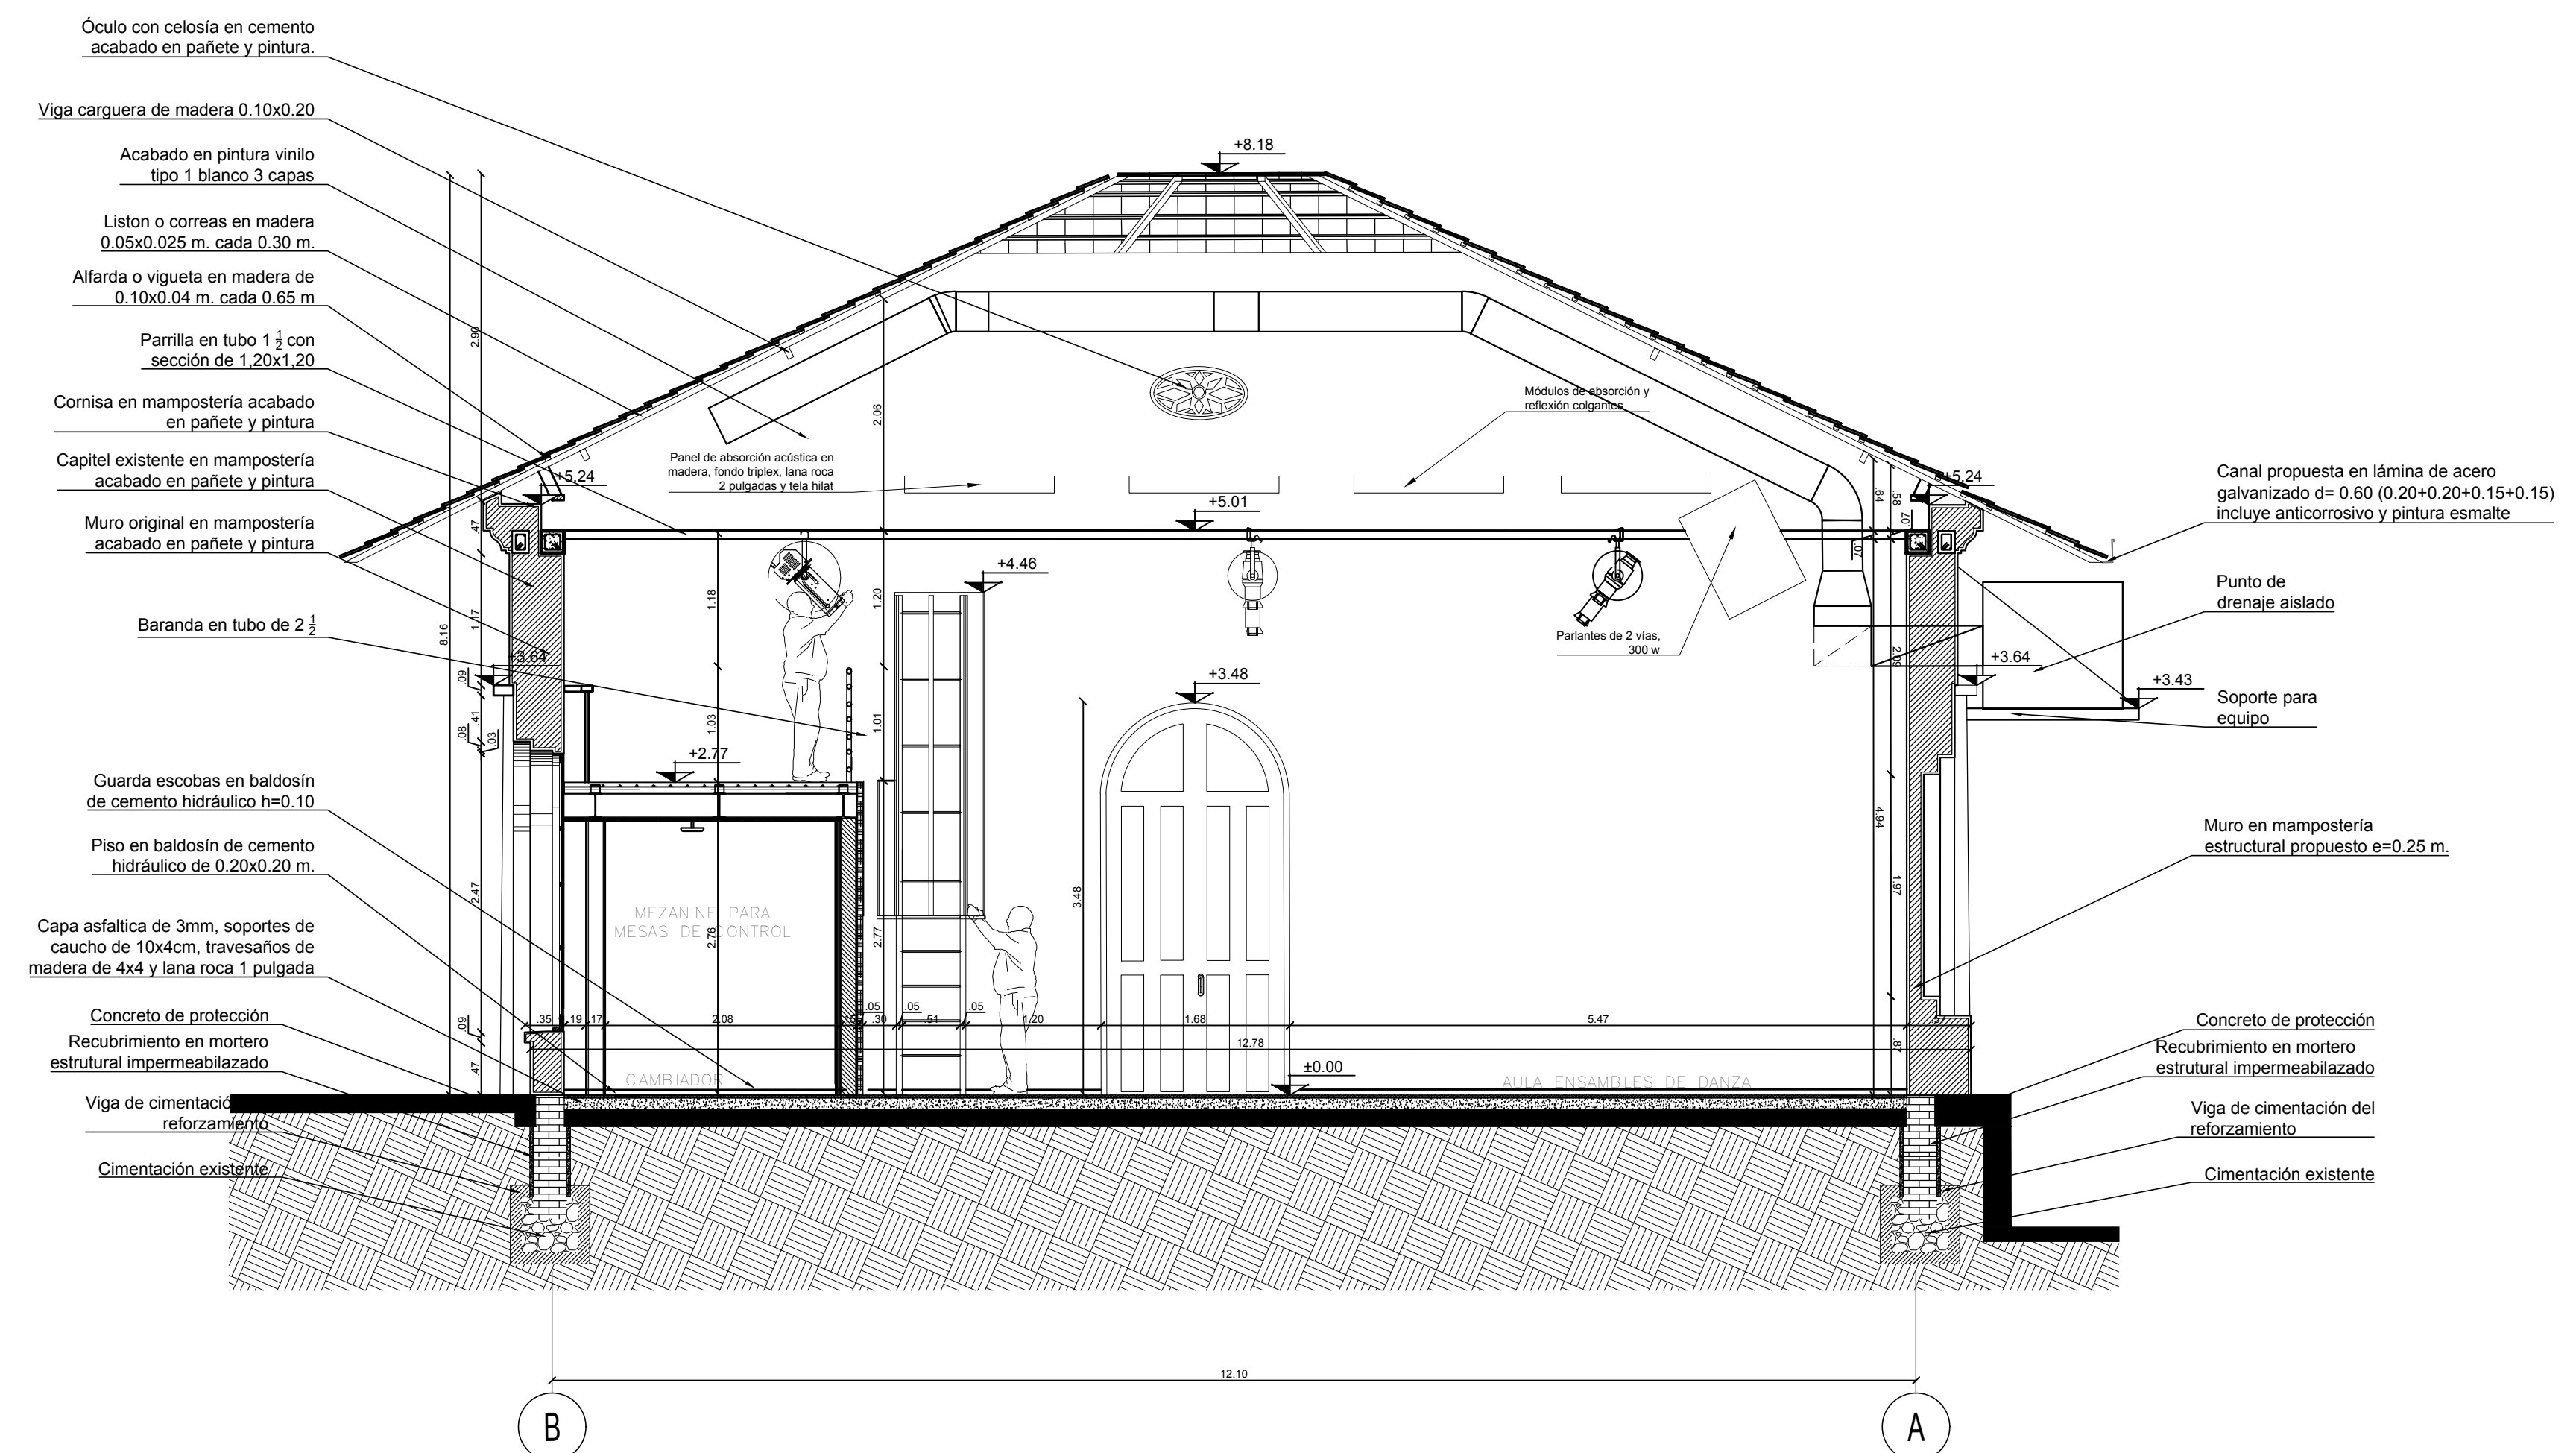

C3 CORTE C-C - PROPUESTA
ESCALA 1:25

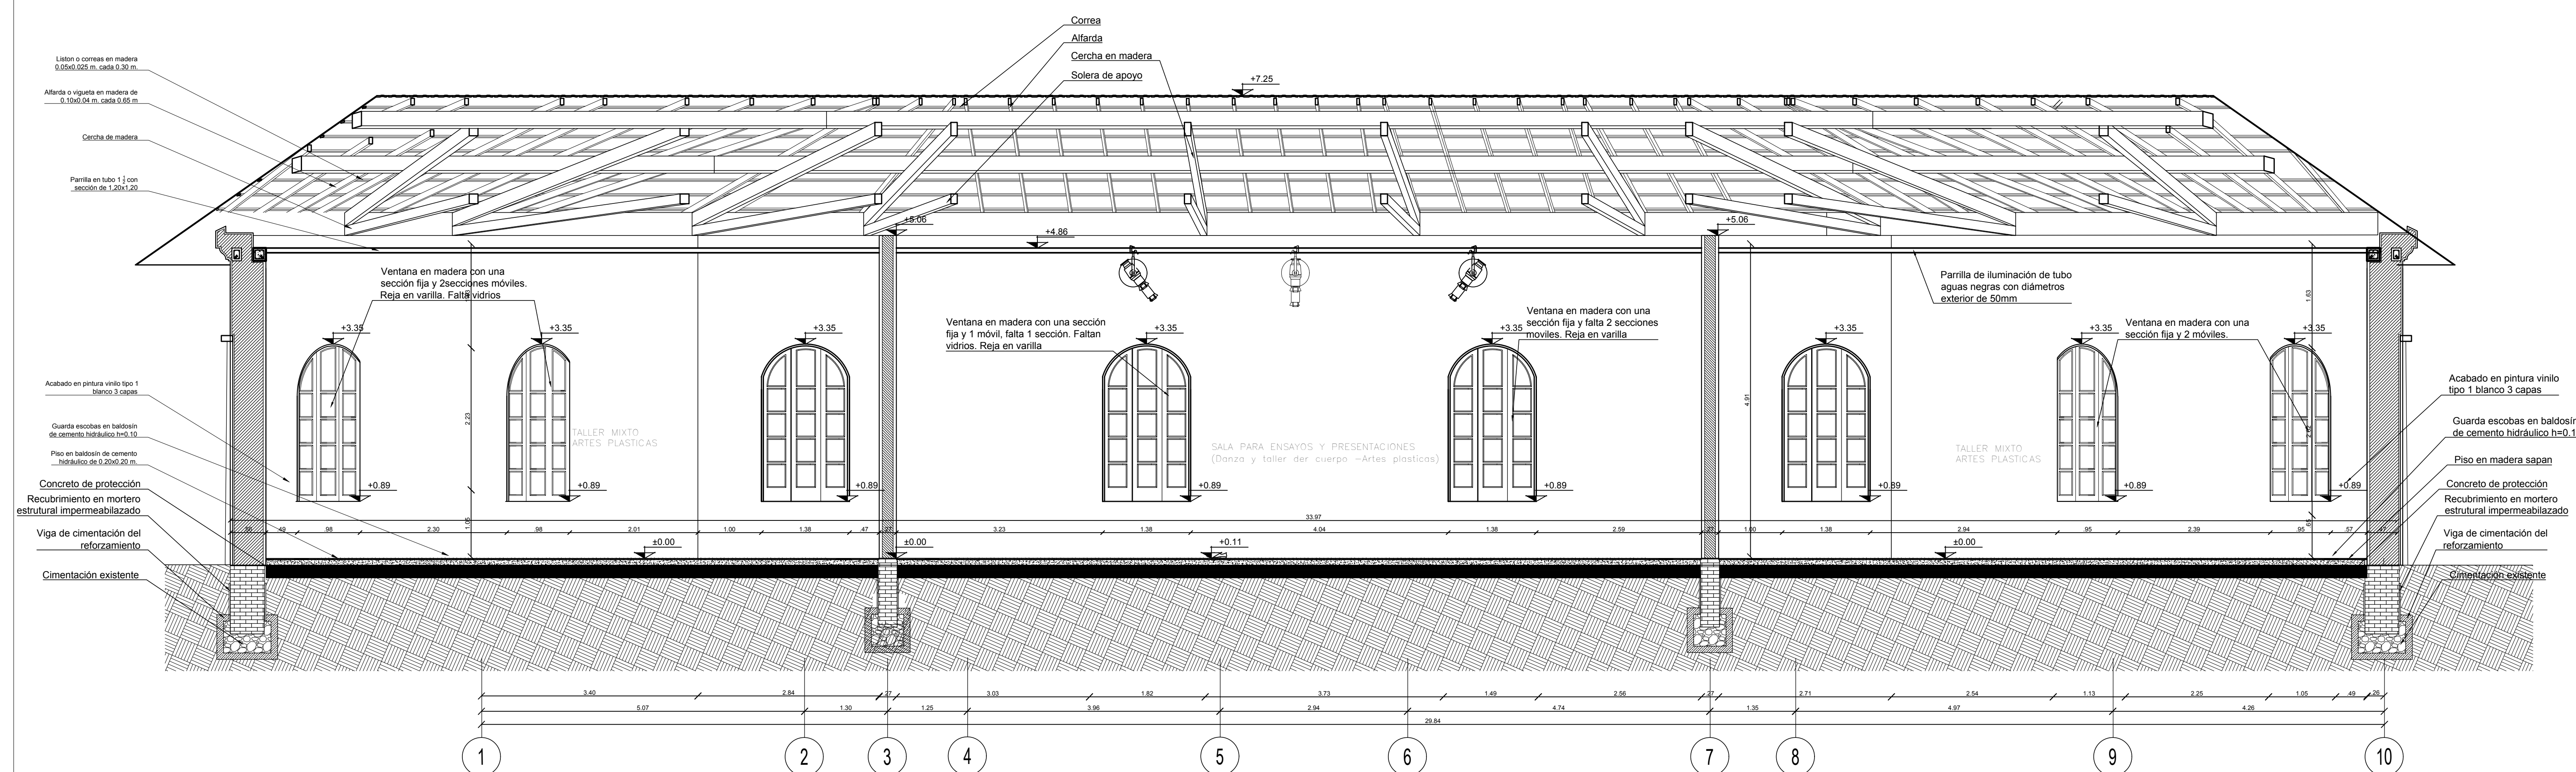

C5 CORTE D-D - PROPUESTA
ESCALA 1:25

NO 30	609-d	UNIVERSIDAD DEL ATLANTICO
ENTIDAD CONTRATANTE:		
CONTRATISTA		
EDGARDO EDMUNDO BASSI BURGOS		
PROYECTO FEBRERO 2021		
OBJETO CONTRATO "REALIZAR LOS DISEÑOS Y ESTUDIOS TÉCNICOS COMPLEMENTARIOS PARA LA RADICACIÓN EN EL MINISTERIO DEL PROYECTO DE RESTAURACIÓN INTEGRAL DEL CONJUNTO PATRIMONIAL DE BELLAS ARTES DE LA UNIVERSIDAD DEL ATLANTICO Y DE ESTA MANERA GENERAR AMBIENTES DE EDUCACIÓN Y FORMACIÓN DE CALIDAD"		
LOCALIZACIÓN:		
COLABORADORES COORDINADOR: DANIEL C. ARRAZOLA R. ING. ESTRUCTURAL: ALEXANDER GÓMEZ CASSAB. ARQ. GUILLERMO PEDRAZA. ARQ. HENRY CORREA SERPA. ARQ. JUAN DAVID QUINTERO. ARQ. DIEGO FERNANDO RODRIGUEZ. ARQ. ADRIANA CAMARGO. DIB. GABRIEL TOLOSA RUBIO. DIB. DILGA TABARES JUNCO. ING. SUELOS: INDOSSUELOS - VICTOR CHI WONG. ING. HIDRÁULICO: DANA CAROLINA AGUDELO. ING. ELÉCTRICO: GERMAN NIVIA QUINTERO. ING. MECÁNICO: GUSTAVO MAHECHA. ING. ACÚSTICO SONIDO: JOSÉ JAIME FERNÁNDEZ. LUMINOTÉCNICO: HECTOR RAUL OSSORIO. ADMINISTRATIVO: EDGARDO BASSI BURITICA.		
Va. Bc. SUPERVISIÓN		
Va. Bc. INTERVENCIÓN		
ARQUITECTO RESPONSABLE 		
PROFESIONAL RESPONSABLE 		
DIBUJO	ELABORACIÓN	
JUAN DAVID QUINTERO	EDGARDO BASSI	
ESCALA	1:50	
ARCHIVO	BLOQUE_PROPUESTA.DWG	
CONTENIDO:		
PROPUESTA ARQUITECTÓNICA:		
BLOQUE 6- DANZA Y ARTES PLÁSTICAS		
CORTE C Y D		
P-609		
REVISIÓN	PLANCHA No	009
	DE	011