





ID	009-d				
ENTIDAD CONTRATANTE:					
CONTRATISTA:					
PROYECTO:	FEBRERO 2021				
OBJETO CONTRATO:	<p>"REALIZAR LOS DISEÑOS Y ESTUDIOS TÉCNICOS COMPLEMENTARIOS PARA LA RADICACIÓN EN EL MINISTERIO DEL PROYECTO DE RESTAURACIÓN INTEGRAL DEL CONJUNTO PATRIMONIAL DE BELLAS ARTES DE LA UNIVERSIDAD DEL ATLÁNTICO Y DE ESTA MANERA GENERAR AMBIENTES DE EDUCACIÓN Y FORMACIÓN DE CALIDAD"</p>				
LOCALIZACIÓN:					
COLABORADORES:	<p>COORDINADOR: DANIEL C. ARRAZOLA R.  ING. ESTRUCTURAL: ALEXANDER GÓMEZ CASSAR  ARQ. GUILLERMO PEDRAZA  ARQ. HENRY CORREA SERPA  ARQ. JUAN DAVID QUINTERO  ARQ. DIEGO FERNANDO RODRÍGUEZ  ARQ. ADRIANA CAMARGO  DIB. GABRIEL TOLESA RUBIO  DIB. DELGA TABARES JUNCO  ING. SUELOS: INDSUELOS - VICTOR CHI WONG  ING. HIDRÁULICO: DANA CAROLINA AGUDELO  ING. ELÉCTRICO: GERMAN NIVIA QUINTERO  ING. MECÁNICO: GUSTAVO MAHECHA  ING. ACÚSTICO SONIDO: JOSÉ JAIME FERNÁNDEZ  LUMINOTÉCNICO: HECTOR RAUL OSORIO  ADMINISTRATIVO: EDGARDO BASSI BURTIĆA</p>				
Vs. Bc. SUPERVISOR:					
Vs. Bc. INTERVENTOR:					
ARQUITECTO RESPONSABLE:					
PROFESIONAL RESPONSABLE:					
DIBUJO:	<table border="1"> <tr> <td>JUAN DAVID QUINTERO</td> <td>EDGARDO BASSI</td> </tr> <tr> <td>ANDRÉS CAROLINA</td> <td></td> </tr> </table>	JUAN DAVID QUINTERO	EDGARDO BASSI	ANDRÉS CAROLINA	
JUAN DAVID QUINTERO	EDGARDO BASSI				
ANDRÉS CAROLINA					
ESCALA:	1:50				
ARCHIVO:	BLOQUE6_PROYUESTA.DWG				
CONTENIDO:	<p>PROPUESTA ARQUITECTÓNICA:  BLOQUE 6- DANZA Y ARTES PLÁSTICAS  PLANTA PARRILLA  <b>P-603</b></p>				
REVISIÓN:	<table border="1"> <tr> <td>PLANCHA No</td> <td>003</td> </tr> <tr> <td>DE</td> <td>011</td> </tr> </table>	PLANCHA No	003	DE	011
PLANCHA No	003				
DE	011				


P3 PLANTA PARRILLA BLOQUE 6 (Propuesta)  
ESCALA 1:50

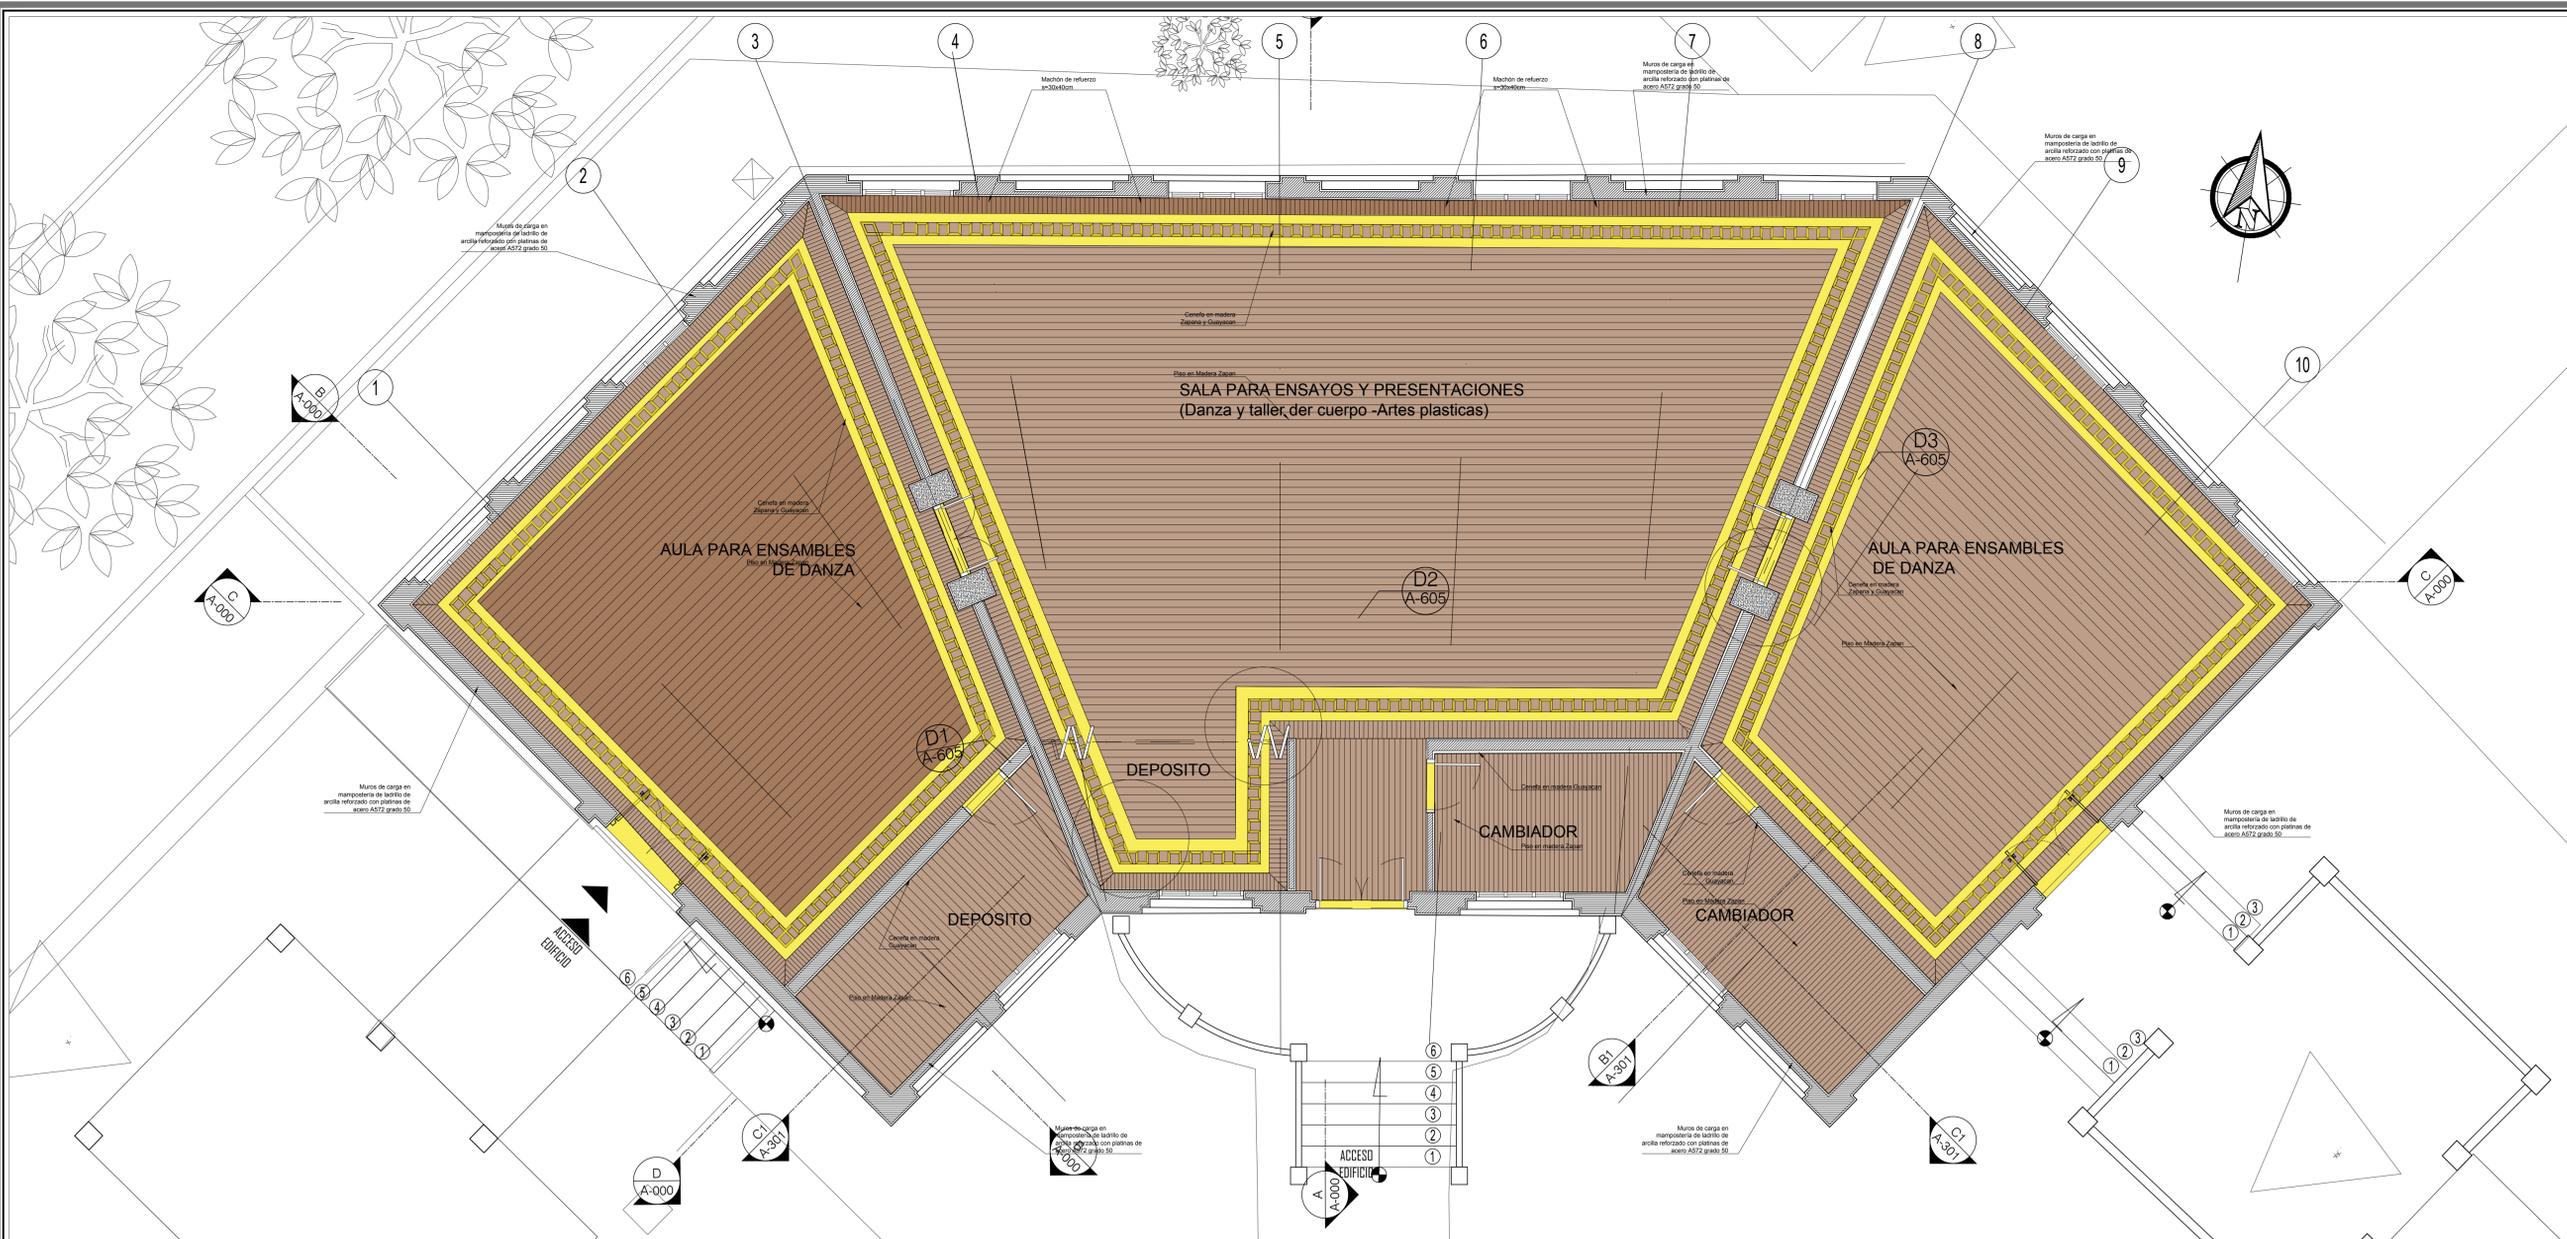



NO 30	509-d	INSTRUMENTAL	NDISIA39
ENTIDAD CONTRATANTE:			
CONTRATISTA:			
EDGARDO EDMUNDO BASSI BURGOS			
PROYECTO FEBRERO 2021			
OBJETO CONTRATO			
"REALIZAR LOS DISEÑOS Y ESTUDIOS TÉCNICOS COMPLEMENTARIOS PARA LA RADICACIÓN EN EL MINISTERIO DEL PROYECTO DE RESTAURACIÓN INTEGRAL DEL CONJUNTO PATRIMONIAL DE BELLAS ARTES DE LA UNIVERSIDAD DEL ATLÁNTICO Y DE ESTA MANERA GENERAR AMBIENTES DE EDUCACIÓN Y FORMACIÓN DE CALIDAD"			
LOCALIZACIÓN:			
COLABORADORES			
COORDINADOR: DANIEL C. ARRAZOLA R.			
ING. ESTRUCTURAL: ALEXANDER GÓMEZ CASSAB			
ARQ. GUILLERMO PEDRAZA			
ARQ. HENRY CORREA SERPA			
ARQ. JUAN DAVID QUINTERO			
ARQ. DIEGO FERNANDO RODRÍGUEZ			
ARQ. ADRIANA CAMARGO			
DIB. GABRIEL TOLESA RUBIO			
DIB. DLGA TABARES JUNCO			
ING. SUELOS: INDSUELOS - VICTOR CHI WONG			
ING. HIDRÁULICO: DANA CAROLINA AGUDELO			
ING. ELÉCTRICO: GERMAN NIVIA QUINTERO			
ING. MECÁNICO: GUSTAVO MAHECHA			
ING. ACÚSTICO SONIDO: JOSÉ JAIME FERNÁNDEZ			
LUMINOTÉCNICO: HÉCTOR RAUL OSORIO			
ADMINISTRATIVO: EDGARDO BASSI BURGITICA			
Va. Bn. SUPERVISIÓN			
Va. Bn. INTERVENCIÓN			
ARQUITECTO RESPONSABLE:			
PROFESIONAL RESPONSABLE:			
DIBUJO		ELABORACIÓN	
JUAN DAVID QUINTERO		EDGARDO BASSI	
ESCALA		1:50	
ARCHIVO		BLOQUE6_PROYUESTA.DWG	
CONTENIDO:			
PROPUESTA ARQUITECTÓNICA:			
BLOQUE 6- DANZA Y ARTES PLÁSTICAS			
PLANTA PISOS			
P-605			
REVISIÓN		PLANCHA No	
DE		005	
		011	

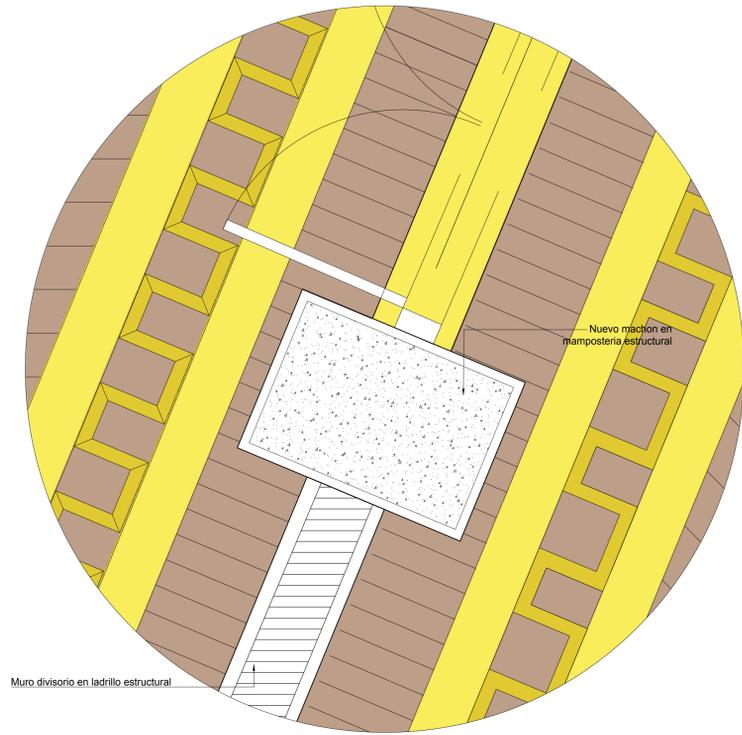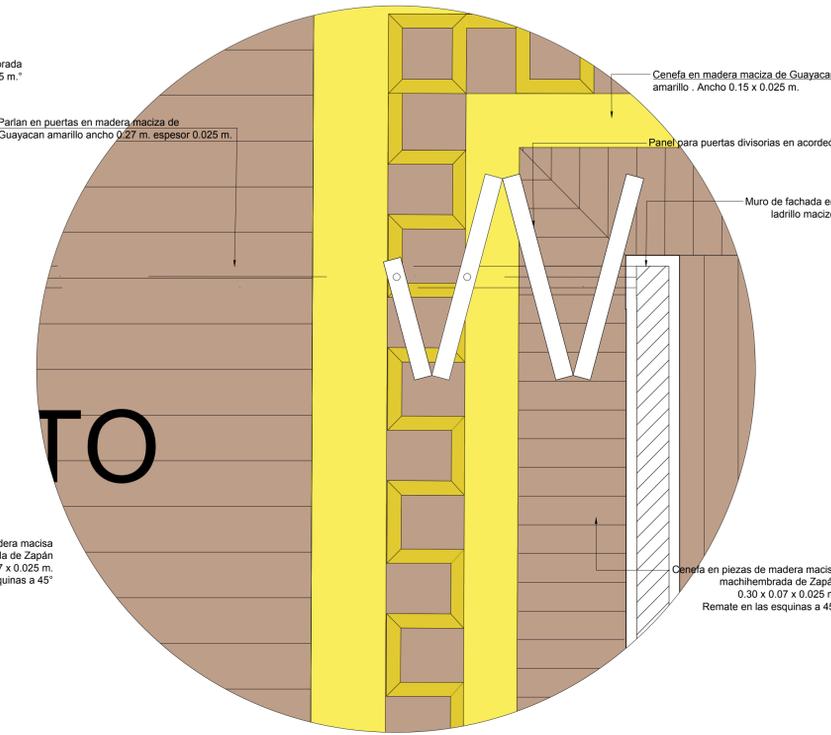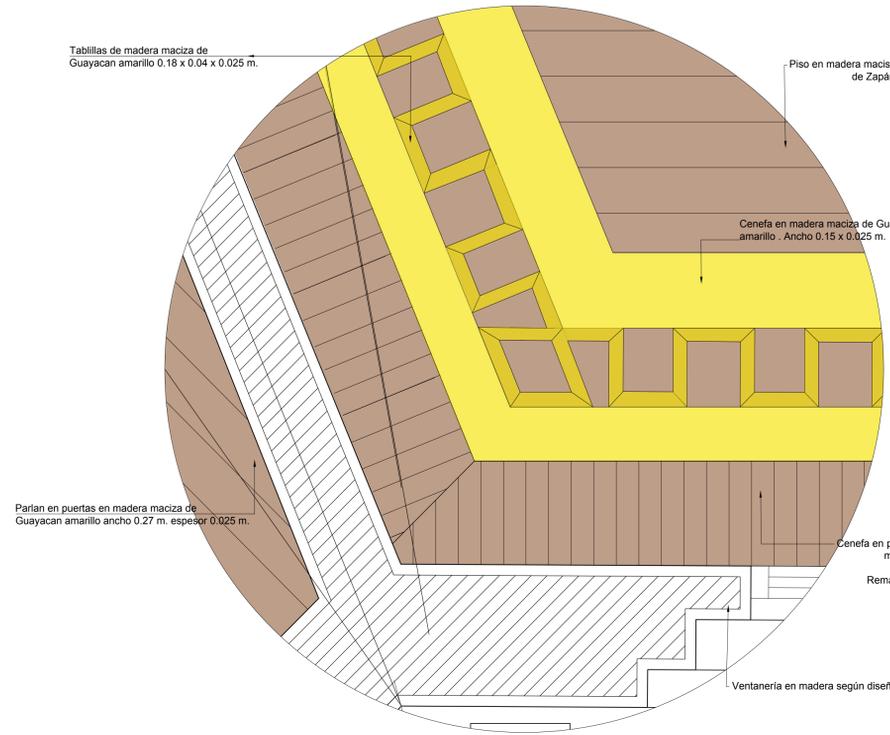


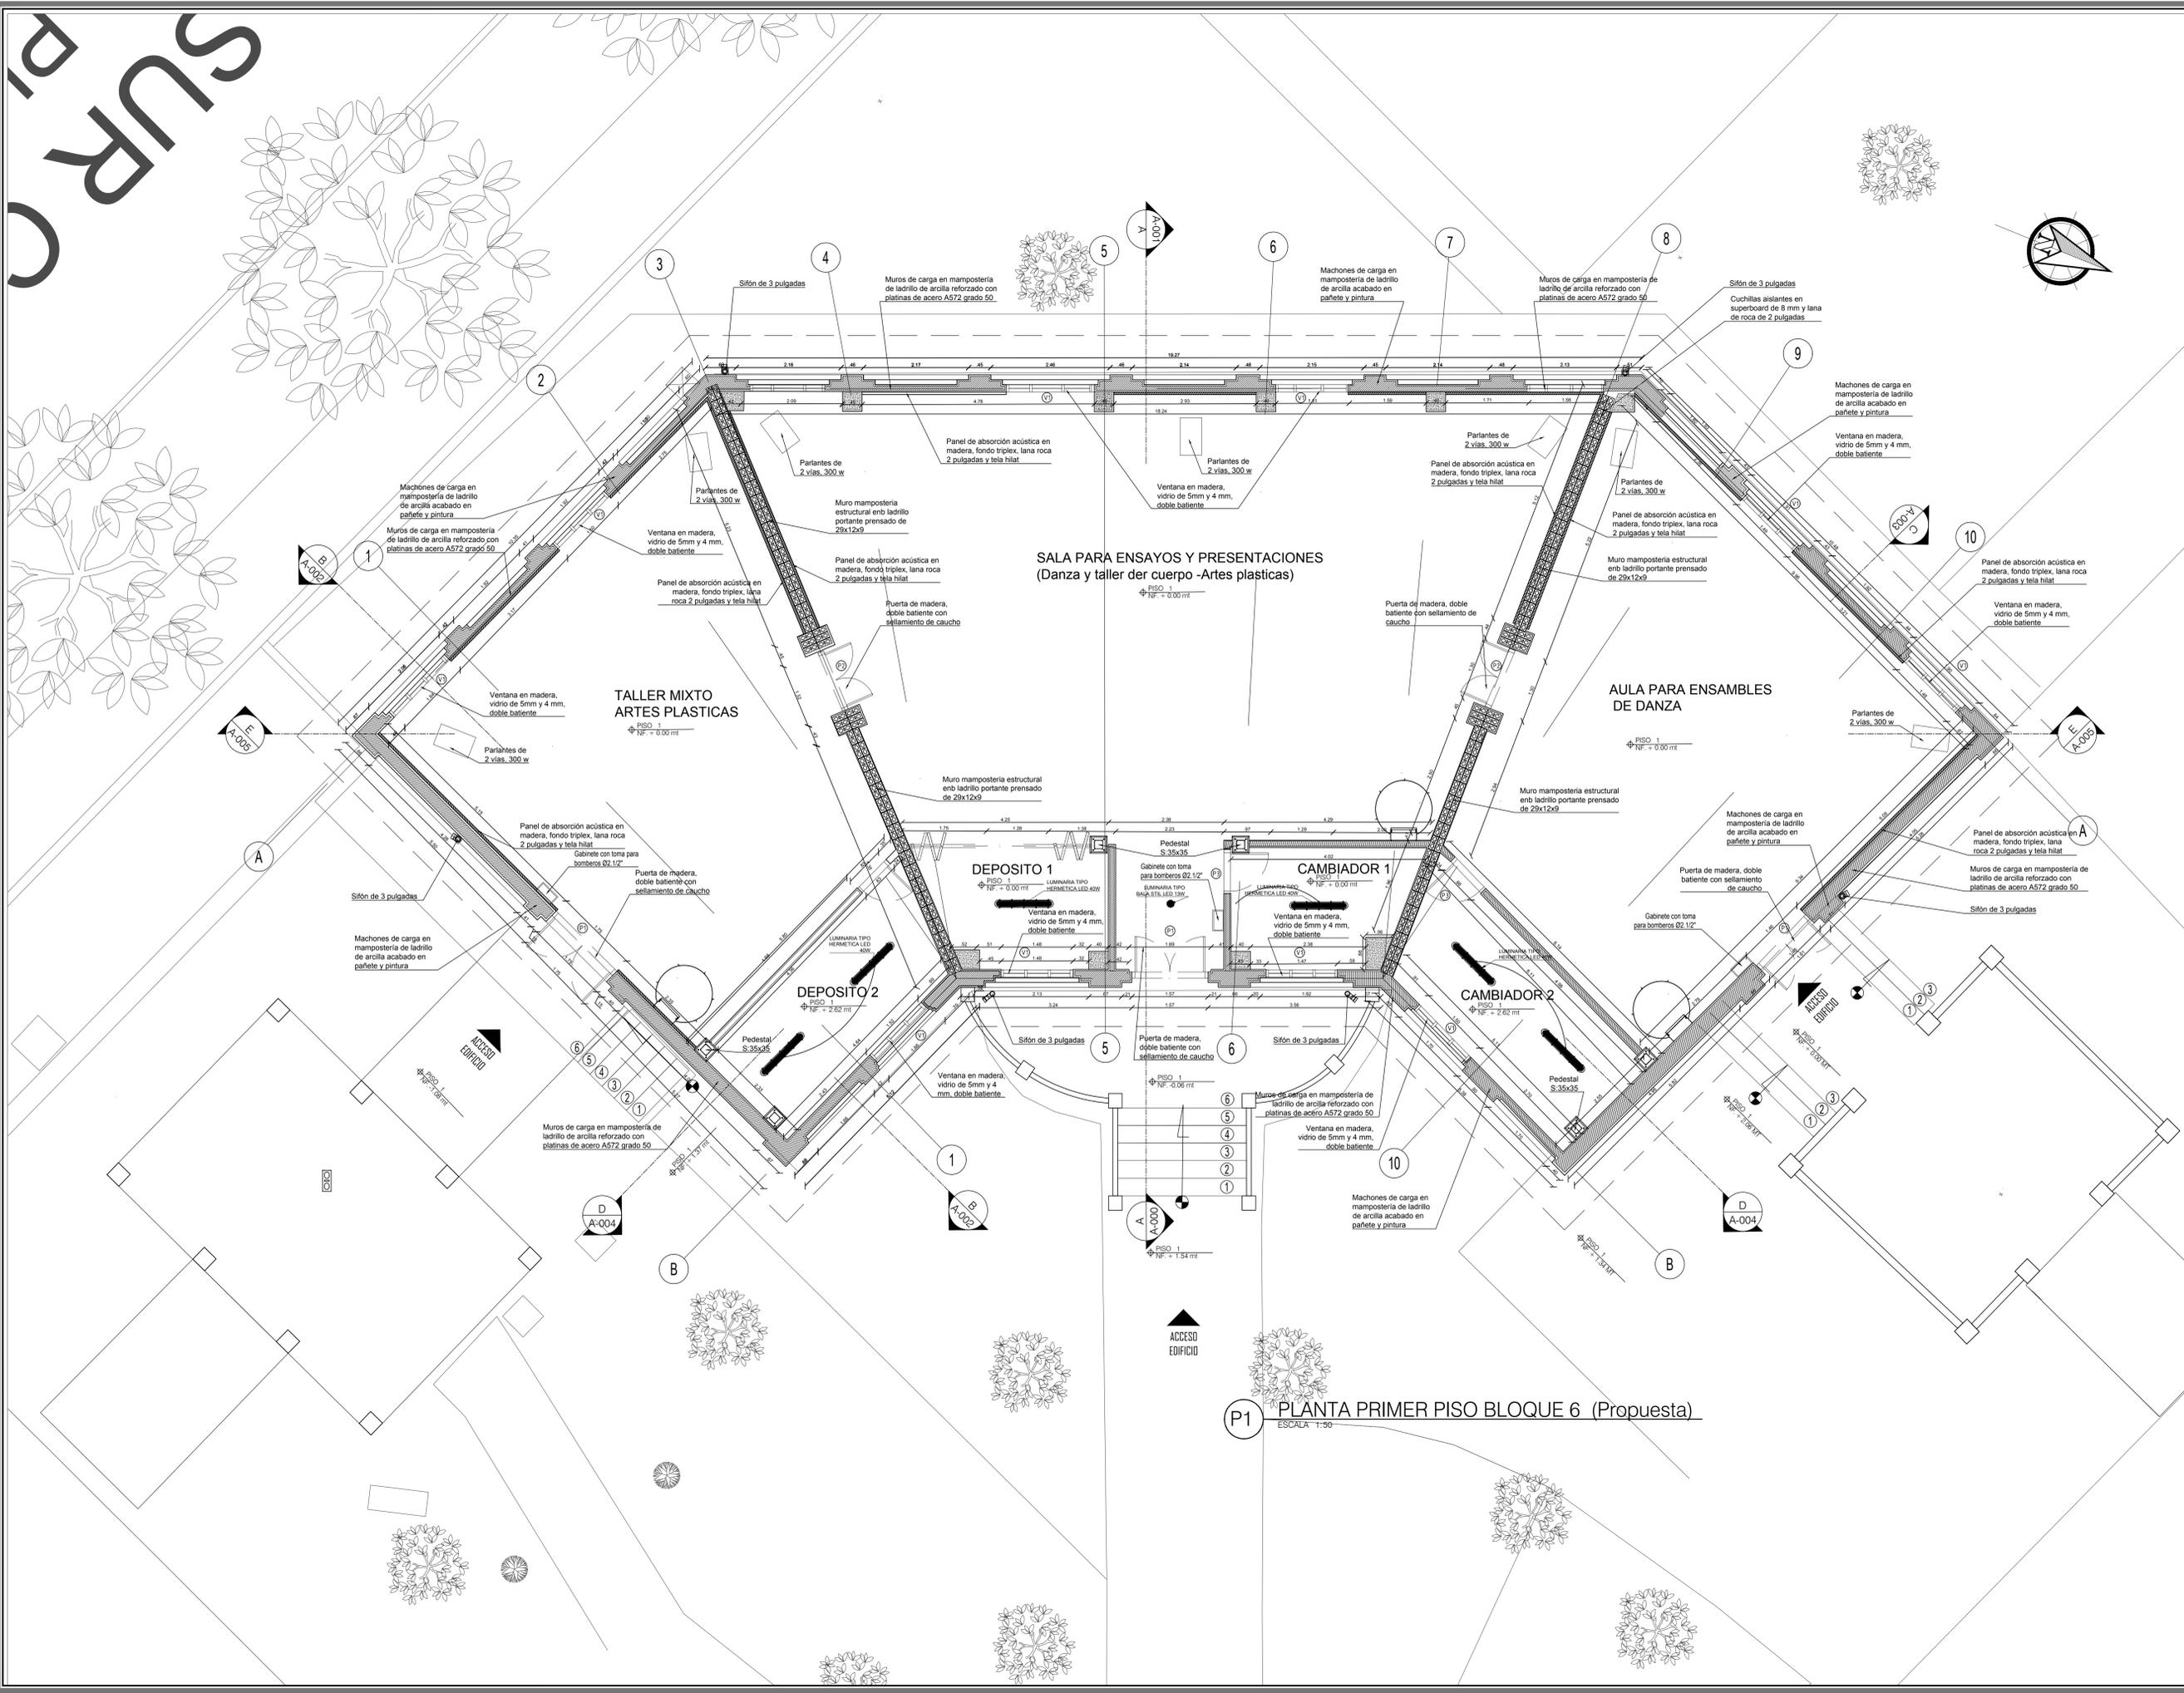

SUPER

DIB 30		109-d		L	
100		100		100	
ENTIDAD CONTRATANTE:					
CONTRATISTA:					
EDGARDO EDMUNDO BASSI BURGOS					
PROYECTO FEBRERO 2021					
OBJETO CONTRATO					
"REALIZAR LOS DISEÑOS Y ESTUDIOS TÉCNICOS COMPLEMENTARIOS PARA LA RADICACIÓN EN EL MINISTERIO DEL CONJUNTO PATRIMONIAL DE BELLAS ARTES DE LA UNIVERSIDAD DEL ATLÁNTICO Y DE ESTA MANERA GENERAR AMBIENTES DE EDUCACIÓN Y FORMACIÓN DE CALIDAD"					
LOCALIZACIÓN:					
COLABORADORES					
COORDINADOR: DANIEL C. ARRAZOLA R.					
ING. ESTRUCTURAL: ALEXANDER GÓMEZ CASSAB					
ARQ. GUILLERMO PEDRAZA					
ARQ. HENRY CORREA SERPA					
ARQ. JUAN DAVID QUINTERO					
ARQ. DIEGO FERNANDO RODRÍGUEZ					
ARQ. ADRIANA CAMARGO					
DIB. GABRIEL TOLESA RUBIO					
DIB. DGA TABARES JUNCO					
ING. SUELOS: INCSUELOS - VICTOR CHI WONG					
ING. HIDRAULICO: DANA CAROLINA AGUDELO					
ING. ELECTRICO: GERMAN NIVIA QUINTERO					
ING. MECANICO: GUSTAVO MAHECHA					
ING. ACUSTICO SONIDO: JOSÉ JAIME FERNÁNDEZ					
LUMINOTÉCNICO: HECTOR RAUL OSORIO					
ADMINISTRATIVO: EDGARDO BASSI BURITICA					
V. B. SUPERVISOR					
V. B. INTERVENOR					
ARQUITECTO RESPONSABLE:					
PROFESIONAL RESPONSABLE:					
DIBUJO		ELABORACION			
JUAN DAVID QUINTERO		EDGARDO BASSI			
ESCALA		1:50			
ARCHIVO		BLOQUE6_PROPUESTA.DWG			
CONTENIDO:					
PROPUESTA ARQUITECTÓNICA:					
BLOQUE 6- DANZA Y ARTES PLÁSTICAS					
PLANTA PRIMER NIVEL					
P-601					
REVISION		PLANCHA No			
DE		001			
		011			

P1 PLANTA PRIMER PISO BLOQUE 6 (Propuesta)  
ESCALA 1:50

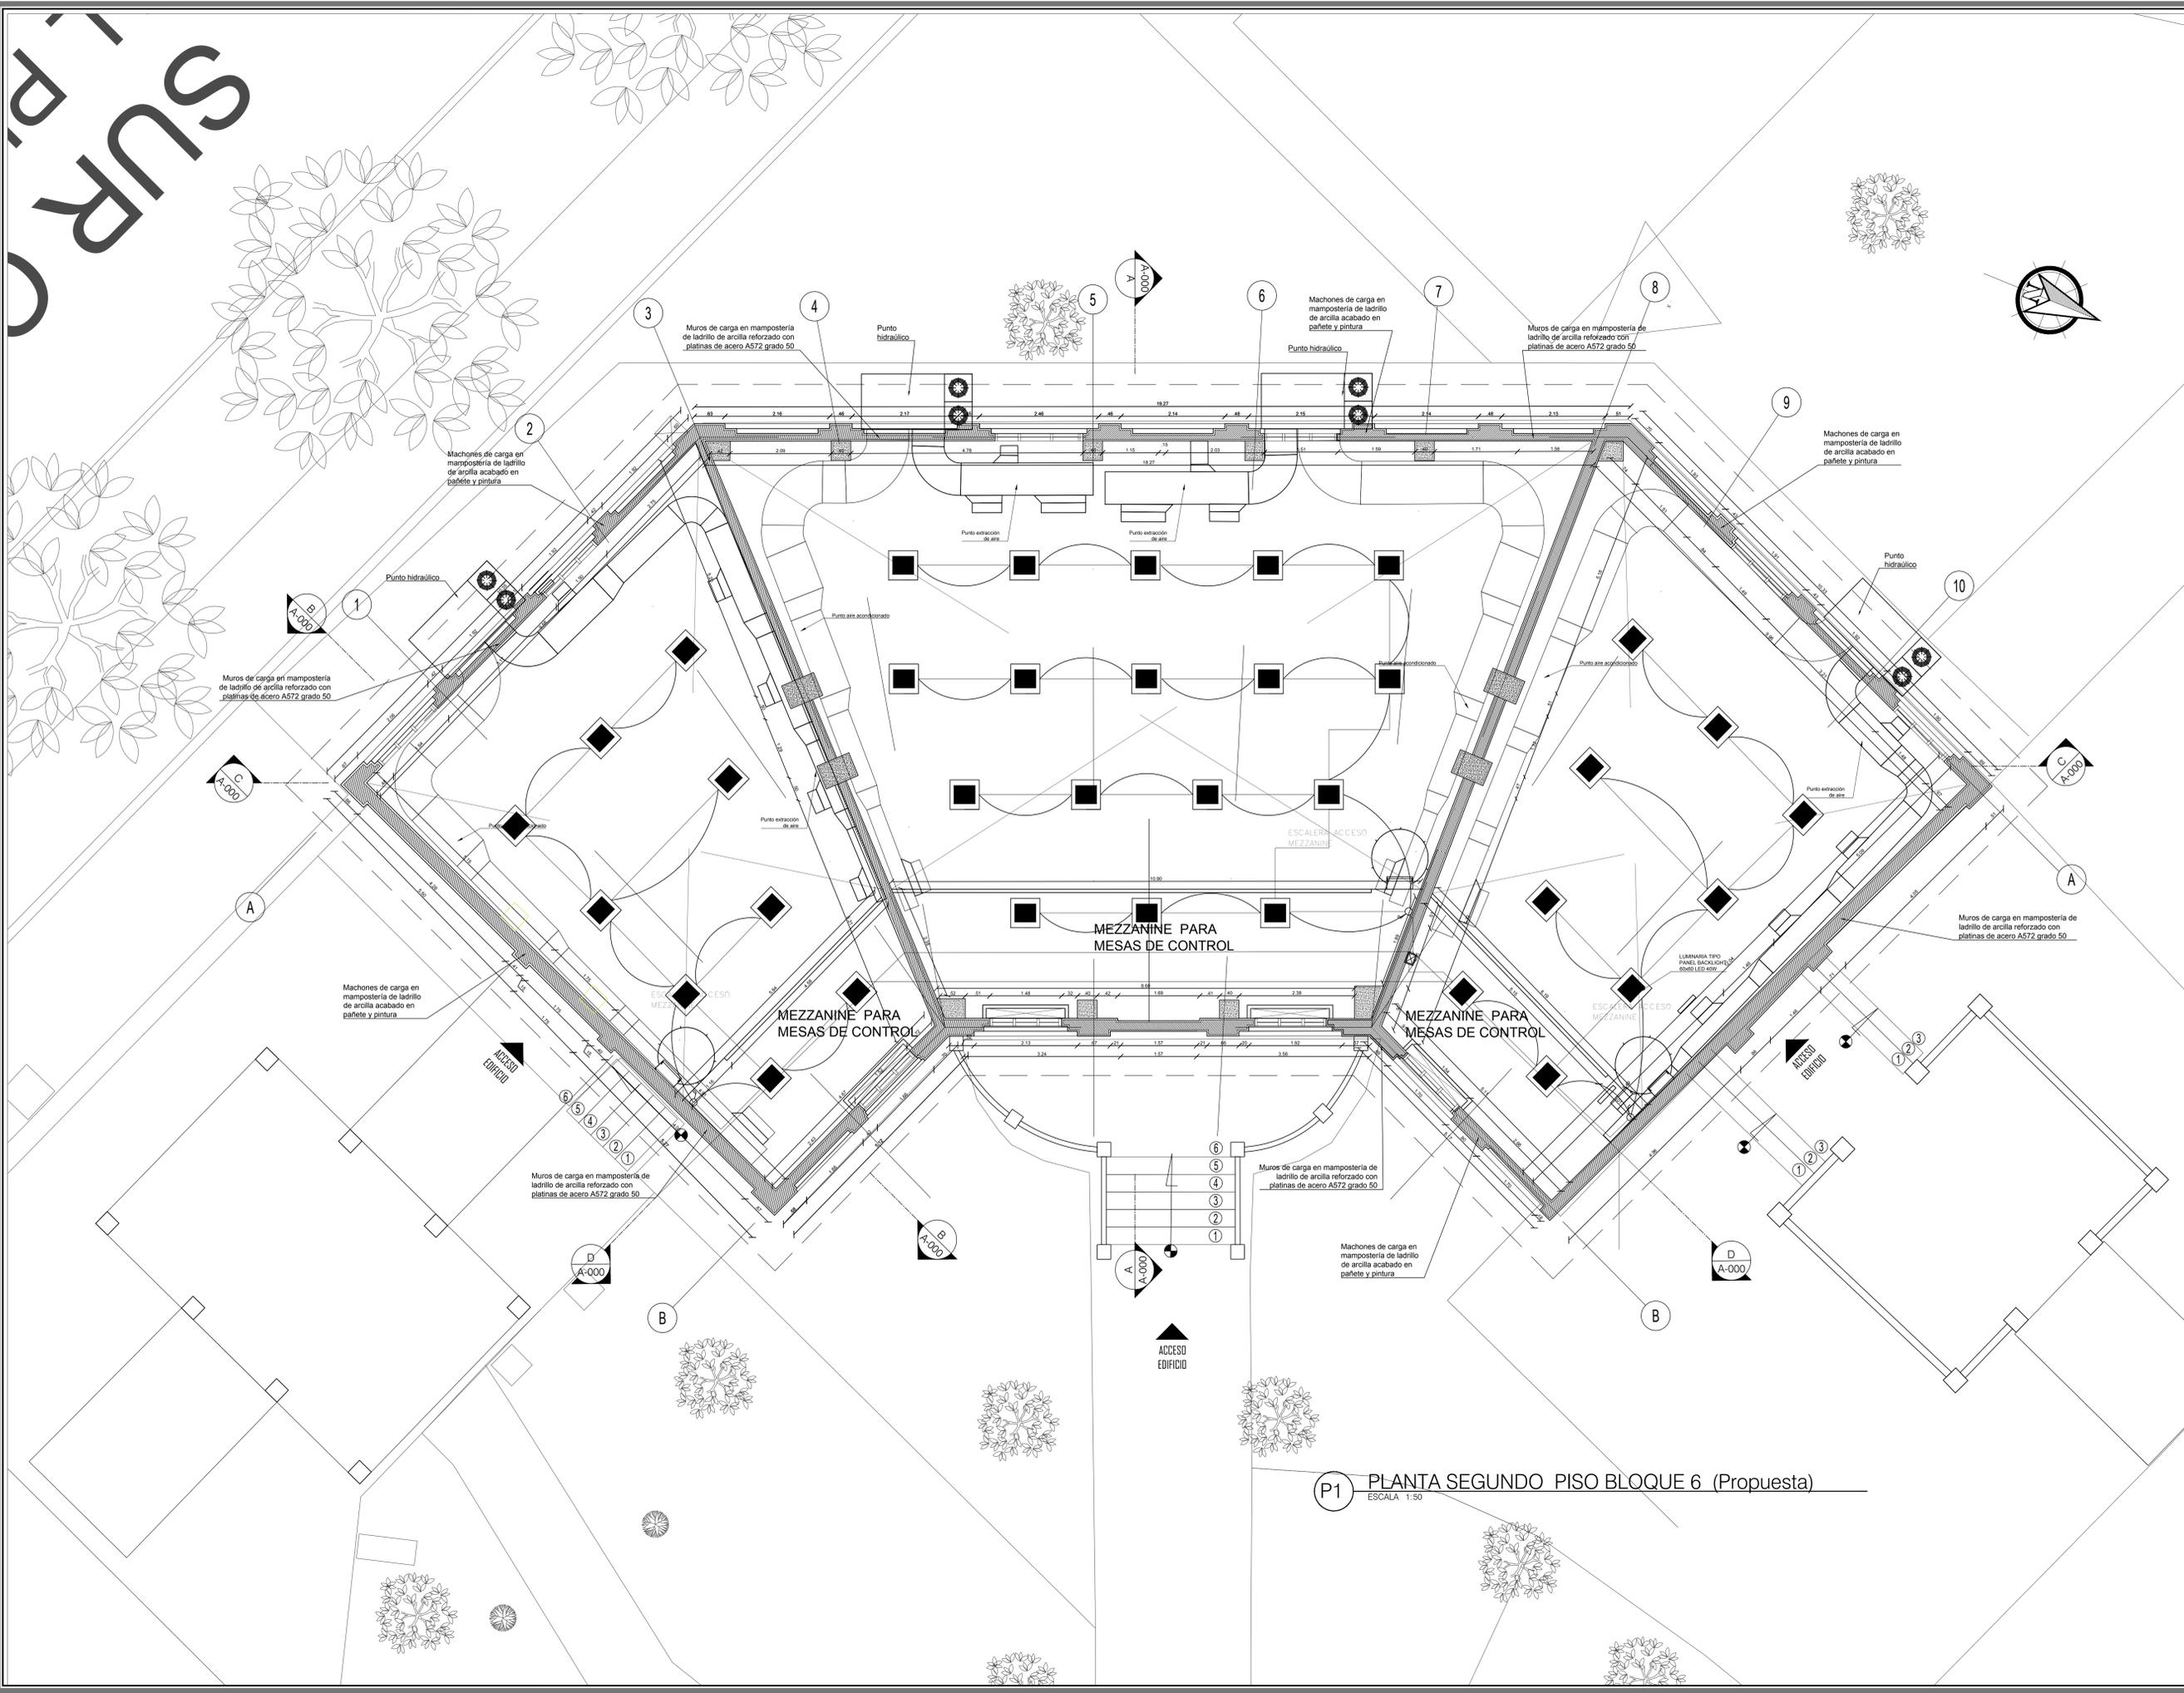

SUPERVISOR

NO 30 200 209-d ENTIDAD CONTRATANTE:	
CONTRATISTA: 	
PROYECTO: FEBRERO 2021 OBJETO CONTRATO: "REALIZAR LOS DISEÑOS Y ESTUDIOS TÉCNICOS COMPLEMENTARIOS PARA LA RADICACIÓN EN EL MINISTERIO DEL PROYECTO DE RESTAURACIÓN INTEGRAL DEL CONJUNTO PATRIMONIAL DEL ATLÁNTICO Y DE ESTA MANERA GENERAR AMBIENTES DE EDUCACIÓN Y FORMACIÓN DE CALIDAD"	
LOCALIZACIÓN: 	
COLABORADORES: COORDINADOR: DANIEL C. ARRAZOLA R. ING. ESTRUCTURAL: ALEXANDER GÓMEZ CASSAR ARQ. GUILLERMO PEDRAZA ARQ. HENRY CORREA SERPA ARQ. JUAN DAVID QUINTERO ARQ. DIEGO FERNANDO RODRÍGUEZ ARQ. ADRIANA CAMARGO DIB. GABRIEL TOLESA RUBIO DIB. DILGA TABARES JUNCO ING. SUELOS: INDESUELOS - VICTOR CHI WONG ING. HIDRÁULICO: DANA CAROLINA AGUDELO ING. ELÉCTRICO: GERMAN NIVIA QUINTERO ING. MECÁNICO: GUSTAVO MAHECHA ING. ACÚSTICO SONIDO: JOSÉ JAIME FERNÁNDEZ LUMINOTÉCNICO: HECTOR RAUL OSORIO ADMINISTRATIVO: EDGARDO BASSI BURGITICA	
Va. Bn. SUPERVISOR  Va. Bn. INTERVENOR  ARQUITECTO RESPONSABLE:  DIBUJO: ELABORACION: ESCALA: 1:50 ARCHIVO: BLOQUE6_PROYUESTA.DWG CONTENIDO: PROPUESTA ARQUITECTÓNICA: BLOQUE 6- DANZA Y ARTES PLÁSTICAS PLANTA SEGUNDO NIVEL <b>P-602</b> REVISION: 1 DE 002 PLANCHA No: 002 DE 011	

P1 PLANTA SEGUNDO PISO BLOQUE 6 (Propuesta)  
 ESCALA 1:50